



COMUNE DI GARNIGA TERME

PROVINCIA AUTONOMA DI TRENTO



PIANO REGOLATORE GENERALE INSEDIAMENTI STORICI

VARIANTE SOSTANZIALE IN ADEGUAMENTO ALLA L.P.15/2015

ADOZIONE DEFINITIVA GIUGNO 2026

NORME DI ATTUAZIONE VERSIONE DI RAFFRONTO

Il Commissario Ad Acta	Il Servizio Urbanistica e Tutela del Paesaggio
DELIBERA DI ADOZIONE PRELIMINARE n° 1 di data 30 ottobre 2024 DELIBERA DI DEFINITIVA ADOZIONE n° 1 di data 24 giugno 2026 dott. arch. Federico Rudari 	CONFERENZA DI PIANIFICAZIONE Verbale n° 2/2026 di data 25 febbraio 2026 pratica 3162 - prot. S013/2025/18.2.2-2024-257/GBE
Il Tecnico	La Giunta Provinciale
dott. arch. Manfredi Talamo 	

~~Parti normative stralciate con la preliminare adozione~~

rispetto alle NTA 2019 vigenti

approvate con D.G.P. n° 2155 dd. 22/12/2020

successivamente integrate con variante non sostanziale per la valorizzazione del patrimonio immobiliare del Comune (Malga Albi) approvata con D.G.P. n° 718 dd. 29/04/2022

Parti normative nuove introdotte in adozione preliminare

con la presente variante di aggiornamento dei centri storici in ulteriore adeguamento alla L.P. 15/2015 e al RUEP

Parti normative nuove introdotte in adozione definitiva

~~Parti normative stralciate~~

in ottemperanza al Verbale n. 2/2026 di data 25 febbraio 2026 della Conferenza di Pianificazione (Pratica 3162)

INDICE

TITOLO I - PRESCRIZIONI GENERALI	5
ART. 1. OBIETTIVI GENERALI DEL PIANO	5
ART. 2. DOCUMENTI DEL PIANO	5
ART. 3. LETTURA E APPLICAZIONE DEL PIANO - DEFINIZIONI PUNTUALI	5
ART. 4. APPLICAZIONE DEL PIANO abrogato	6
ART. 4bis. CLASSIFICAZIONE ACUSTICA DEL TERRITORIO COMUNALE	6
ART. 5. ATTUAZIONE DEL PIANO	7
ART. 6. NORME DI PIANO RELATIVE AGLI INSEDIAMENTI STORICI	7
ART. 6 bis INVARIANTI PUP 2008 - BENI AMBIENTALI	7
TITOLO II - DEFINIZIONI GENERALI E STRUMENTI DI PIANIFICAZIONE SUBORDINATA	9
ART. 7. INTERVENTO EDILIZIO DIRETTO	9
ART. 8. PIANI DI LOTTIZZAZIONE (P.L.) E ALTRI STRUMENTI ATTUATIVI	9
ART. 8bis. OPERE DI INFRASTRUTTURA DEL TERRITORIO	10
ART. 9. FABBISOGNO PER L'EDILIZIA ECONOMICA E POPOLARE	10
TITOLO III - DEFINIZIONI ED INDICI URBANISTICI	11
ART. 10. INDICI URBANISTICI ED EDILIZI	11
ART. 11. DISTANZE MINIME DEI FABBRICATI DAI CONFINI DI PROPRIETÀ E TRA I FABBRICATI	11
ART. 12. DISTANZE MINIME TRA I FABBRICATI abrogato	11
ART. 13. DISTANZE DELLE COSTRUZIONI DA OSSERVARE NEI CONFRONTI DEL LIMITE DELLE STRADE	11
A) COSTRUZIONI INTERNE ALLE AREE DI SVILUPPO URBANO	11
B) COSTRUZIONI ESTERNE AI CENTRI ABITATI ED ALLE ZONE DI INSEDIAMENTO	12
ART. 14. TIPOLOGIE EDILIZIE	12
ART. 14bis. COSTRUZIONI ACCESSORIE	12
ART. 15. SERRE E TUNNEL	13
ART. 15bis. OPERE PRECARIE	13
TITOLO IV - <u>NORMATIVA PER L'UTILIZZO DELLA CARTA DI SINTESI GEOLOGICA PER LA PIANIFICAZIONE TERRITORIALE E URBANISTICA</u> VINCOLI PREORDINATI ALLA SICUREZZA DEL TERRITORIO	15
ART. 16. DISCIPLINA DELLA TUTELA IDROGEOLOGICA DEL TERRITORIO	15
ART. 16 bis. DISPOSIZIONI PER LA TUTELA DALL'INQUINAMENTO ELETTROMAGNETICO	15
ART. 17. abrogato	15
TITOLO V - SISTEMA AMBIENTALE DIVISIONE IN AREE DEL TERRITORIO COMUNALE	16
CAPITOLO 1 - AREE DI CONTROLLO TECNICO-AMMINISTRATIVO	16
ART. 18. AREE DI TUTELA AMBIENTALE	16
ART. 19. AREE DI RILEVANZA AMBIENTALE	16
CAPITOLO 2 - AREE CON VALENZA STORICA, CULTURALE ED ARCHITETTONICA	17
ART. 20. AREE DI RISPETTO STORICO, AMBIENTALE E PAESISTICO DEL P.R.G.	17
ART. 21. AREE DI TUTELA ARCHEOLOGICA	17
ART. 22. VERDE PRIVATO	19
ART. 23. VIABILITA' STORICA	19
CAPITOLO 3 - AREE CON VALENZA PAESISTICO - AMBIENTALE	20
ART. 24. SUPERFICI LIQUIDE	20
ART. 25. AREE DI PROTEZIONE DEI CORSI D'ACQUA	20
ART. 25. bis RISERVE NATURALI PROVINCIALI E LOCALI	20

TITOLO VI - SISTEMA INSEDIATIVO E PRODUTTIVO - DIVISIONE IN AREE DEL TERRITORIO COMUNALE	23
CAPITOLO 1 - PRESCRIZIONI PER IL TERRITORIO URBANIZZATO ED URBANIZZABILE A PREVALENTE DESTINAZIONE RESIDENZIALE	23
ART. 26. INSEDIAMENTI STORICI	23
ART. 27. AREE RESIDENZIALI E DISCIPLINA DEGLI ALLOGGI DESTINATI A RESIDENZA	23
ART. 27 bis. DISCIPLINA DELLE NUOVE COSTRUZIONI RESIDENZIALI	24
ART. 28. AMPLIAMENTI NELLE AREE RESIDENZIALI	25
ART. 28 bis. CARTIGLI NELLE AREE RESIDENZIALI	25
ART. 29. AREE RESIDENZIALI SATURE	26
ART. 30. AREE RESIDENZIALI DI COMPLETAMENTO	27
ART. 31. INTERVENTI DI RISTRUTTURAZIONE NELLE AREE RESIDENZIALI DI COMPLETAMENTO	27
ART. 32. AREE RESIDENZIALI DI NUOVA ESPANSIONE	27
ART. 32 bis. AREE RESE INEDIFICABILI AI SENSI DELL'ART.45 COMMA 4, DELLA L.P. 15/2015	27
CAPITOLO 2 - SERVIZI ED INTERVENTI PUNTUALI	28
ART. 33. AREE PER ATTREZZATURE E SERVIZI PUBBLICI DI LIVELLO LOCALE DA CONFERMARE	28
ART. 34. AREE PER NUOVI SERVIZI PUBBLICI DI LIVELLO LOCALE	28
ART. 35. AREE PER IMPIANTI SPORTIVI	29
ART. 36. VERDE PUBBLICO	29
ART. 37. INTERVENTI PUNTUALI	30
ART. 38. AREA CIMITERIALE	30
ART. 39. FASCIA DI RISPETTO CIMITERIALE	30
CAPITOLO 3 - INSEDIAMENTI PRODUTTIVI	31
ART. 40. AREE PRODUTTIVE DEL SETTORE SECONDARIO	31
ART. 41. AREE PER IMPIANTI AGRICOLI	31
ART. 41 bis. AREA ALBERGHIERA	32
ART. 41 ter. AREE PER CAMPEGGI	33
ART. 41 quater. AREA PER ATTREZZATURE TURISTICO RICETTIVE	33
TITOLO VII – CENTRO STORICO, EDIFICI E MANUFATTI STORICI SPARSI	35
CAPITOLO 1 - GENERALITA'	35
ART. 42. FINALITÀ DEL P.R.G. RELATIVAMENTE AGLI INSEDIAMENTI STORICI	35
ART. 43. OGGETTO DEL P.R.G. RELATIVAMENTE AGLI INSEDIAMENTI STORICI	35
ART. 44. RINVIO	36
CAPITOLO 2 - ARTICOLAZIONE DEL P.R.G. RELATIVO AGLI INSEDIAMENTI STORICI	37
ART. 45. LIVELLI OPERATIVI	37
ART. 46. AREA CULTURALE OMOGENEA TRENTO E PERIFERIA	37
ART. 47. CENTRI E NUCLEI STORICI	37
ART. 48. VOLUMI EDILIZI	37
ART. 49. abrogato	37
ART. 50. AREA INEDIFICATA	37
ART. 51. AREA SPECIALE	39
CAPITOLO 3 - DEFINIZIONE DELLE CATEGORIE DI INTERVENTO	40
ART. 52. MANUTENZIONE ORDINARIA	40
ART. 53. MANUTENZIONE STRAORDINARIA	40
ART. 54. RESTAURO	40
ART. 55. RISANAMENTO CONSERVATIVO	41
ART. 56. RISTRUTTURAZIONE EDILIZIA	42
ART. 57. DEMOLIZIONE CON RICOSTRUZIONE abrogato	43
ART. 58. abrogato	43
ART. 58 bis. DEMOLIZIONE	43
ART. 59. RICOSTRUZIONE SU RUDERI DI EDIFICI DANNEGGIATI O DISTRUTTI	44
CAPITOLO 4 - INTERVENTI SUI VOLUMI EDIFICATI	45
ART. 60. UNITÀ EDILIZIA	45
ART. 61. UNITÀ EDILIZIE COSTITUENTI COSTRUZIONI ACCESSORIE O EDIFICI PERTINENZIALI	45
ART. 62. VOLUMI PRECARI E SUPERFETAZIONI	45

ART. 63. RUDERI DI PREESISTENZE EDILIZIE	46
ART. 64. MANUFATTI DI INTERESSE STORICO CULTURALE	46
ART. 65. DESTINAZIONI D'USO	47
CAPITOLO 5 - STRUMENTI ATTUATIVI	48
ART. 66. GENERALITÀ DEGLI STRUMENTI ATTUATIVI	48
ART. 67. abrogato	48
ART. 68. abrogato	48
ART. 69. abrogato	48
ART. 70. abrogato	48
CAPITOLO 6 - INTERVENTI SU AREE INEDIFICATE	49
ART. 71. UTILIZZO DELLE AREE DI PERTINENZA	49
ART. 72. AREA STORICO-ARTISTICA	50
ART. 73. VIABILITÀ LOCALE ESISTENTE	50
CAPITOLO 7 - INTERVENTI SULLE AREE SPECIALI	51
ART. 74. INTERVENTI AMMESSI NELL'AREA DI RISPETTO STORICO, AMBIENTALE E PAESISTICO	51
ART. 75. EDIFICI ED AREE PER ATTREZZATURE E SERVIZI PUBBLICI	51
ART. 76. AREE PER MIGLIORAMENTI VIARI	51
ART. 77. PARCHEGGIO	52
CAPITOLO 8 - ATTUAZIONE DEGLI INTERVENTI	51
ART. 78. MODALITÀ COSTRUTTIVE ED EDILIZIE PER L'ESECUZIONE DI INTERVENTI EDILIZI NEGLI INSEDIAMENTI STORICI	53
ART. 79. AMPLIAMENTI VOLUMETRICI IN FASCIA DI RISPETTO CIMITERIALE	53
ART. 80. AMPLIAMENTI VOLUMETRICI SEMPRE AMMESSI	53
ART. 81. AMPLIAMENTI DI VOLUME PER EDIFICI IN RISANAMENTO CONSERVATIVO	54
ART. 82. AMPLIAMENTI VOLUMETRICI IN RISTRUTTURAZIONE EDILIZIA	54
RISTRUTTURAZIONE EDILIZIA CON AMPLIAMENTO di TIPO "A"	
RISTRUTTURAZIONE EDILIZIA CON AMPLIAMENTO di TIPO "B"	
RISTRUTTURAZIONE EDILIZIA CON AMPLIAMENTO di TIPO "C"	
RISTRUTTURAZIONE EDILIZIA CON AMPLIAMENTO di TIPO "E"	
ART. 82 bis. abrogato	
ART. 82bis. SOPRAELEVAZIONI PER IL RECUPERO ABITATIVO DEI SOTTOTETTI SECONDO QUANTO PREVISTO DALL'ART.105 DELLA L.P. 15/2015	56
ART. 83. DEROGHE A NORME VIGENTI E NUOVI LIMITI	57
ART. 84. MODALITÀ PER LA PRESENTAZIONE DEI PROGETTI	58
ART. 85. MODALITÀ PER LA PRESENTAZIONE DEI PROGETTI UNITARI	58
TITOLO VIII – PRESCRIZIONI PER IL TERRITORIO EXTRAURBANO	59
CAPITOLO 1 - PRESCRIZIONI PER LE AREE EXTRAURBANE IN GENERE	59
ART. 86. AREA DI PROTEZIONE NATURALISTICA	59
ART. 87. AREA AGRICOLA DI PREGIO	59
ART. 88. AREE AGRICOLE DEL PUP	61
ART. 88 bis. AREE AGRICOLE DI RILEVANZA LOCALE	63
ART. 89. AREE A PASCOLO	64
ART. 90. AREE IMPRODUTTIVE (AREE AD ELEVATA INTEGRITÀ)	65
ART. 91. AREE A BOSCO	65
ART. 92. AREE PER IMPIANTI TECNOLOGICI E DI DEPURAZIONE	65
ART.92bis. EX DISCARICA RSU SOIS IN LOCALITÀ NOZZI (VALLE)	66
ART. 93. ACQUEDOTTI - ELETTRIDOTTI - METANODOTTI	66
ART. 94. AREA PER IMPIANTI FISSI DI TELECOMUNICAZIONE	66
CAPITOLO 2 - INFRASTRUTTURE VIARIE E DI TRASPORTO	68
ART. 95. VIABILITÀ	68
ART. 96. FASCE DI RISPETTO STRADALE	68
ART. 97. GALLERIE, PONTI, VIADOTTI, RACCORDI E SVINCOLI STRADALI	69
ART. 98. PARCHEGGI	69
ART. 99. PERCORSI CICLABILI E CICLOPEDONALI	69

TITOLO IX – PRESCRIZIONI FINALI	70
ART. 100. DEROGHE	70
ART. 101. VARIANTI	70
ART. 102. NORME TRANSITORIE E FINALI	70

TITOLO X TUTELA AMBIENTALE	69
ART. 103. AMBITO DI APPLICAZIONE DEI CRITERI DI TUTELA AMBIENTALE	71
ART. 104. ESERCIZIO DELLA TUTELA AMBIENTALE	71
ART. 105. DISPOSIZIONI GENERALI PER LA TUTELA AMBIENTALE	71
ART. 106. CRITERI DI TUTELA NELLE AREE ASSOGGETTATE A TUTELA DEGLI INSEDIAMENTI STORICI	71
ART. 107. CRITERI DI TUTELA AMBIENTALE PER AREA DI RISPETTO STORICO, AMBIENTALE E PAESISTICO	71
ART. 108. CRITERI GENERALI DI TUTELA AMBIENTALE	72
ART. 109. CRITERI DI TUTELA AMBIENTALE NELL'ORDINARIA MANUTENZIONE	73
ART. 110. CRITERI DI TUTELA AMBIENTALE NELLA STRAORDINARIA MANUTENZIONE	73
ART. 111. CRITERI DI TUTELA AMBIENTALE NELLE AREE RESIDENZIALI	74
ART. 112. CRITERI DI TUTELA AMBIENTALE NELLE AREE ESTERNE ALLE AREE RESIDENZIALI	74
ART. 113. CRITERI DI TUTELA AMBIENTALE NELLE AREE PER ATTIVITÀ PRODUTTIVE	74
ART. 114. CRITERI DI TUTELA AMBIENTALE NELLE AREE PER CAVE E DISCARICHE	75
ART. 115. CRITERI DI TUTELA AMBIENTALE NELLE AREE PER IMPIANTI TECNOLOGICI URBANI	75
ART. 116. CRITERI DI TUTELA AMBIENTALE NELLE AREE AGRICOLE	75
ART. 117. CRITERI PER IL RECUPERO E LA TUTELA DEI PERCORSI STORICI E DELLE TRACCE DELLA SISTEMAZIONE AGRARIA	76
ART. 118. CRITERI DI TUTELA AMBIENTALE NELLE AREE A BOSCO	76
ART. 119. CRITERI DI TUTELA AMBIENTALE NELLE AREE PER LA VIABILITÀ E GLI SPAZI PUBBLICI	76
ART. 120. CRITERI DI TUTELA AMBIENTALE NELLE AREE DI PROTEZIONE DEI CORSI D'ACQUA	77

ALLEGATI	78
-----------------	-----------

- A) PROGRAMMAZIONE URBANISTICA DEL SETTORE COMMERCIALE
- B) COSTRUZIONE ACCESSORIA: LEGNAIA TIPOLOGIA A1 – A RIDOSSO DELLA CASA D'ABITAZIONE
- C) COSTRUZIONE ACCESSORIA: LEGNAIA TIPOLOGIA A2 – STACCATA DALLA CASA D'ABITAZIONE
- D) TABELLA TIPOLOGIE CAPANNI DI CACCIA
- E) BENI DICHIARATI DI INTERESSE CULTURALE
- F) SINTESI DELLA SCHEDATURA DEGLI INSEDIAMENTI STORICI

TITOLO I - PRESCRIZIONI GENERALI

ART. 1. OBIETTIVI GENERALI DEL PIANO

1. Il Piano prefigura, in un disegno unitario e coerente, l'assetto auspicabile per il territorio comunale. Esso si pone come quadro generale di riferimento, di guida e di controllo per tutte le attività e per tutti gli interventi, pubblici e privati, attinenti l'uso e le trasformazioni del territorio, urbanizzato e non, del Comune di Garniga Terme.

ART. 2. DOCUMENTI DEL PIANO

1. Il Piano Regolatore Generale **vigente**¹ è costituito dai seguenti elaborati e tavole grafiche²:
 - le **presenti** Norme di Attuazione **comprehensive di sintesi della schedatura degli edifici e manufatti storici**;
 - la Relazione Illustrativa della Variante 2019 **di adeguamento alla L.P. 15/2015 e al RUEP**;Per il territorio in generale, esclusa la parte definita centro storico:
 - n. 1 Tavola del sistema ambientale in scala 1: 5000;
 - n. 1 Tavola del sistema insediativo e produttivo (Tavola dei vincoli sul territorio extraurbano) in scala 1: 5.000;
 - n. 3 Tavole del sistema insediativo e produttivo (Tavole urbanistiche) in scala 1:2000 del Centro Abitato;Per il Centro Storico (**Variante 2024**) vale quanto disposto dal Titolo VII delle presenti Norme di Attuazione ed i seguenti elaborati:
 - ~~1 Tavola di insieme comunale in scala 1: 10.000;~~
 - ~~4 Tavole: 2 Tavole delle destinazioni pubbliche e 2 Tavole degli interventi privati, in scala 1:1.000;~~
 - Tavola CS1 in scala 1:1000 - insediamenti storici di Piazza, Lago e Valle;
 - Tavola CS2 in scala 1:1000 - insediamenti storici di Zobio e Gatter;
 - Tavola CS3 in scala 1:1000 - insediamenti storici di Garniga Vecchia e Ca' di Sotto;
 - Tavola CS4 in scala 1:1000 - insediamenti storici isolati: Bosco del Rosario; Cires, Sant'Osvaldo, Scanderlotti, Palù, Rocal, Vignai, Ex Caserme Viote;
 - Tavola CS5 in scala 1:1000 - manufatti di interesse storico culturale parte 1;
 - Tavola CS6 in scala 1:1000 - manufatti di interesse storico culturale parte 2.
 - ~~Elenco schede di sintesi dei dati di piano;~~
 - Schede di sintesi **dei dati di piano degli edifici e manufatti storici e storici sparsi**, comprensive di documentazione fotografica (**n. 8 fascicoli**);
 - Prontuario per l'uso dei materiali negli interventi in centro storico;
 - **Censimento dei manufatti di interesse storico culturale.**
2. **Salvo quanto più avanti specificato**, in caso di eventuali non corrispondenze fra elaborati a scale diverse dello stesso sistema, prevale la tavola a rapporto di scala maggiore.

ART. 3 . LETTURA E APPLICAZIONE DEL PIANO - DEFINIZIONI PUNTUALI

1. Premesso quanto specificato dal successivo art.16 in materia di vincoli preordinati alla sicurezza e alla tutela idrogeologica del territorio in relazione al rispetto della **Carta di sintesi della pericolosità (CSP)** e al rispetto della **Carta delle risorse idriche (CRI)**, i **documenti del Piano**, elencati nell'articolo 2, vanno letti complessivamente secondo le seguenti priorità:
 - ~~La Carta di sintesi della pericolosità (CSP) – stralcio relativo al territorio del Comune di Trento e dei Comuni di Aldeno, Cimone, Garniga Terme, del Comune di Caldonazzo e al territorio dei Comuni compresi nella Comunità Rotaliana-Königsberg approvata dalla Giunta provinciale con deliberazione n.1630 dd.07 settembre 2018 e ss.mm., prevale sulle indicazioni sia cartografiche che normative, eventualmente in contrasto, contenute nelle Tavole del sistema ambientale e nelle Tavole del sistema insediativo e produttivo. Tutti gli interventi devono inoltre attenersi alle disposizioni fornite dalla Carta delle risorse idriche, redatta in attuazione~~

¹ Variante non sostanziale 2019 in adeguamento alla L.P.15/2015 e al RUEP, approvata con D.G.P. n.2155 dd.22 dicembre 2020 e successiva Variante per la valorizzazione del patrimonio immobiliare comunale (Malga Albi) approvata con D.G.P. n.718 dd.29 aprile 2022.

² Fanno parte della Variante non sostanziale 2019 i seguenti elaborati predisposti per la prima adozione: Relazione illustrativa, Norme di attuazione e fascicolo delle varianti cartografiche (estratti del sistema insediativo e produttivo nelle due versioni di raffronto PRG vigente / PRG variante).

~~dell'art.21 delle Norme di attuazione del PUP, il cui III° aggiornamento è stato approvato con DGP n. 1941 del 12/10/2018, che disciplina le aree di salvaguardia di pozzi, sorgenti e captazioni superficiali delle acque selezionate destinate al consumo umano, distinguendo tra zona di tutela assoluta, di rispetto idrogeologico e di protezione.~~

- Le tavole del sistema ambientale e la relativa normativa prevalgono sulle indicazioni sia cartografiche che normative, eventualmente in contrasto, contenute nelle tavole del sistema insediativo e produttivo;
- Le tavole del sistema insediativo e produttivo forniscono indicazioni urbanistiche attuative vincolanti, solo se non in contrasto con le tavole e le normative degli altri sistemi;

2. Le presenti norme riportano in ordine divulgativo i tre sistemi di piano. Nel caso di destinazione urbanistica omogenea presente nel sistema ambientale e insediativo produttivo la norma relativa è riportata una sola volta in uno dei sistemi e ad essa si fa esplicito riferimento.

3. L'applicazione del P.R.G. avviene secondo le indicazioni contenute nei tre sistemi cartografici letti contemporaneamente, nelle presenti Norme di Attuazione adeguate alla L.P. 15/2015 e al RUEP e nel Regolamento Edilizio Comunale.

4. Per gli insediamenti storici e per gli edifici storici sparsi, nei casi di incongruenza fra gli elaborati normativi e cartografici, si fa riferimento a quanto di seguito esposto:

- in caso di discordanza fra le norme e le prescrizioni contenute nelle schede di rilevazione dei singoli edifici storici, prevalgono le schede di rilevazione;
- in caso di discordanza fra le norme e le indicazioni cartografiche, prevalgono le indicazioni cartografiche;
- nel caso di edifici schedati, le schede di rilevazione prevalgono sulle indicazioni cartografiche;
- nel caso di spazi di pertinenza la categoria di intervento riportata nelle tavole dei centri storici prevale su quanto definito nelle schede di rilevazione.

Per gli edifici esistenti all'interno del perimetro dei centri storici privi di scheda di rilevazione, è ammessa la sola demolizione senza ricostruzione; fanno eccezione gli edifici legittimi accatastati alla data del 09/02/2016 (data di entrata in vigore della variante al PRG-IS vigente) per i quali è ammesso il risanamento conservativo senza aumento di volume; fanno altresì eccezione gli edifici non accatastati, ma dei quali è possibile dimostrare la legittimità, a condizione che non siano di tipo precario e presentino solidità strutturale, coerenza costruttiva e non si configurino come elementi dequalificanti del contesto urbano, per i quali è ammessa la manutenzione straordinaria.

5. In attesa del ridisegno dell'intero PRG del Comune di Garniga Terme su di un'unica aggiornata base catastale, le indicazioni delle schede degli edifici storici sparsi localizzati sul sistema insediativo (spazi aperti) prevalgono rispetto alle norme di zona e alla posizione dell'edificio sulla cartografia del sistema insediativo (redatto su base catastale precedente).

ART. 4. **APPLICAZIONE DEL PIANO** ~~abrogato~~

~~1. L'applicazione del P.R.G. avviene secondo le indicazioni contenute nei tre sistemi cartografici letti contemporaneamente, nelle presenti Norme di Attuazione e nel Regolamento Edilizio.~~

ART. 4**bis**. CLASSIFICAZIONE ACUSTICA DEL TERRITORIO COMUNALE

1. In sintonia con la Legge 447/95 recante "Legge quadro sull'inquinamento acustico", il Comune di Garniga Terme deve predisporre il Piano di Classificazione Acustica del proprio territorio.
2. Tale strumento dovrà essere sottoposto a verifica periodica ed eventuale aggiornamento anche rispetto all'applicazione del D.P.R. n.142/2004 recante "Disposizioni per il contenimento e la prevenzione dell'inquinamento acustico derivante dal traffico veicolare, a norma dell'articolo 11 della Legge 447/95. In particolare, in ottemperanza a quanto previsto dall'art. 8 comma 3 della legge quadro 447/1995, unitamente al rilascio del permesso di costruire o dell'approvazione di piani attuativi, è obbligatorio predisporre e presentare una valutazione del clima acustico per le aree interessate alla realizzazione di scuole, asili nido, ospedali, case di cura e riposo, parchi pubblici urbani ed extraurbani e nuovi insediamenti residenziali prossimi alle sorgenti di rumore richiamate al comma 2 dell'art. 8 della legge 447/1995 (strade, ferrovie, circoli privati, impianti sportivi). Per le nuove infrastrutture stradali è necessario che vengano rispettati i valori limite di immissione fissati dal D.P.R. 30 marzo 2004, n. 142 recante "Disposizioni per il contenimento e la prevenzione dell'inquinamento acustico derivante dal traffico veicolare, a norma dell'articolo 11 della legge 26 ottobre 1995, n.447".

3. Ai sensi del comma 4 dell'art.8 della medesima legge quadro 447/95, le domande per il rilascio di permessi di costruire relativi a nuovi impianti ed infrastrutture adibiti ad attività produttive, sportive e ricreative e a postazioni di servizi commerciali e polifunzionali, devono contenere una documentazione di impatto acustico. Per alcune attività a bassa rumorosità, si rimanda alle disposizioni del D.P.R. 19 ottobre 2011, n. 227 "Regolamento per la semplificazione di adempimenti amministrativi in materia ambientale gravanti sulle imprese, a norme dell'art.49, comma 4-quater, del D.L. 31 maggio 2010, n.78, convertito, con modificazioni, dalla legge 30 luglio 2010, n. 122", che prevede l'esclusione dell'obbligo di presentare la documentazione di impatto acustico.

ART. 5. ATTUAZIONE DEL PIANO

1. Il P.R.G. si attua mediante la pianificazione subordinata disciplinata al Titolo II Capo III della L.P.15/2015, mediante interventi edilizi diretti, disciplinati al Titolo IV Capo III della medesima legge, soggetti a permesso di costruire o a permesso di costruire convenzionato o a SCIA, CILA o comunicazione e secondo le previsioni contenute nelle specifiche norme relative agli Insediamenti Storici di cui al Titolo VII.
2. Le cartografie di P.R.G. indicano con apposita simbologia le aree dove si prescrive la formazione obbligatoria di PIANI ATTUATIVI (P.A.) ai sensi dell'art. 49 della L.P. n.15/2015.
3. Per la pianificazione attuativa delle aree di cui sopra, devono essere espressi i contenuti di cui all'art. 50 della L.P. n.15/2015, in sintonia con le *Disposizioni in materia di strumenti di pianificazione e di vincoli preordinati all'espropriazione* di cui al Titolo II, Capo I del Regolamento urbanistico-edilizio provinciale.
4. Attraverso le disposizioni e le norme del Piano per lo smaltimento dei rifiuti provenienti da demolizione, costruzioni e scavi; per quanto riguarda la demolizione di veicoli a motore, rimorchi e simili fuori uso e loro parti, previsto dall'art.65 comma 2 del T.U.LL.PP. in materia di tutela dell'ambiente dagli inquinamenti (costituisce variante al PRG) la competenza risulta dell'Agenzia Provinciale per l'Ambiente.
5. Le presenti norme di Attuazione sono state precedentemente adeguate al disposto dell'articolo 18 sexies della L.P.22/91 smi con l'introduzione delle disposizioni relative alle case per ferie e vacanze ed alla residenza ordinaria (in sintonia con l'art. 57 della L.P. 01/2008, art. 57), con le eccezioni previste dai successivi commi.
6. In ragione delle limitate dimensioni volumetriche, o della localizzazione delle costruzioni esistenti soggette a cambio d'uso in residenza per il tempo libero e vacanze, per gli edifici individuati in cartografia, si sono applicate le eccezioni stabilite dai criteri fissati dalla Giunta provinciale con provvedimento 2336, di data 26 ottobre 2007.
7. Deroche ed eccezioni motivate sono state attuate oltre che nel cambio di destinazione d'uso di strutture alberghiere in dismissione, anche nel caso di cambio di destinazione d'uso di edifici e manufatti che per la loro minima dimensione (volume urbanistico inferiore a 150 mc.) o che per la loro localizzazione, in quanto troppo distanti dai centri o nuclei abitati non si prestino alla destinazione di residenza ordinaria.
8. In tali casi la quota del 50% da destinare a residenza ordinaria non risultando proficuamente applicabile non è stata considerata obbligatoria.

ART. 6. NORME DI PIANO RELATIVE AGLI INSEDIAMENTI STORICI

1. Le Tavole del P.R.G. riportano con apposita simbologia le aree del Piano Regolatore Generale definite "Insediamenti Storici" per le quali valgono le indicazioni degli appositi elaborati dove si applicano le norme previste nel Titolo VII delle presenti Norme di Attuazione, vi sono inoltre compresi e normati gli edifici e manufatti **storici** sparsi per i quali si deve fare riferimento alla apposita scheda; si precisa che le disposizioni specifiche riportate nella schedatura degli edifici e dei manufatti **storici** sparsi prevalgono sulle disposizioni generali di zona.
2. ~~Le Tavole di sintesi del sistema geologico e relative norme,~~ **La Carta di Sintesi della Pericolosità (CSP)**, le previsioni urbanistiche in materia di viabilità, di aree archeologiche, di fasce di protezione dei depuratori, di fasce di rispetto cimiteriale del sistema insediativo e produttivo del P.R.G., si riferiscono anche alle parti di territorio relative agli Insediamenti Storici e prevalgono in caso di contrasto.

ART. 6 bis INVARIANTI PUP 2008 - BENI AMBIENTALI

1. Le invarianti sono definite all'art.8 delle Norme di attuazione del PUP e all'art.65 della L.P.15/2015. Il P.R.G. individua con apposita perimetrazione le aree agricole di pregio, le foreste demaniali e i boschi di pregio, nonché i beni ambientali e culturali che sono disciplinati dagli articoli 12 e 13 delle Norme di attuazione di PUP.

I beni ambientali esistenti a Garniga Terme ed elencati nell'Allegato D del PUP 2008, sono i seguenti:

Altre aree di interesse archeologico:

Capanna del neolitico tra Scanderloti e Garniga Nuova;

Beni architettonici e artistici rappresentativi:

Chiesa di S.Osvaldo (T132) – Bene sottoposto alle disposizioni dell'art.12 del D.Lgs n.42/2004;

Beni ambientali:

Ex caserme austro-ungariche in località Piani del Bondone (cod.n.061);

Chiesa di S.Osvaldo in località Dosso di S.Osvaldo (cod.n.148);

Per la disciplina di tali aree si rinvia in ogni caso agli artt. 37-38 e 40 delle Norme di Attuazione del nuovo PUP che prevalgono rispetto a qualsiasi altra disposizione di questo Piano.

2. Criteri per la progettazione nelle aree di rilevanza ambientale:
 - a. dovranno essere evitati quanto più possibile attraversamenti di infrastrutture nella zona considerata; qualora ciò non possa essere evitato si dovranno prevedere accorgimenti tali da limitare al minimo l'impatto rispetto alle caratteristiche orografiche e vegetazionali del sito;
 - b. dovrà essere salvaguardata e valorizzata la coltura agricola nel rapporto consolidato con gli eventuali spazi non coltivati o edificati.
 - c. eventuali attività di tipo edificatorio, qualora ammesse, dovranno essere realizzate modificando il meno possibile l'andamento naturale del terreno e comunque inserendosi armoniosamente nel paesaggio, rispettandone le modalità di insediamento, le tipologie edilizie e dei materiali. E' comunque ammessa la manutenzione dei volumi edilizi e dei manufatti esistenti nel rispetto delle caratteristiche e dei materiali tradizionali della zona;
 - d. è ammessa la realizzazione di nuovi elementi per la fruizione ciclo-pedonale pubblica.
3. Gli interventi in tali aree dovranno assolutamente escludere l'esercizio di attività suscettibili di danneggiare gli elementi geologici o mineralogici, o le specie floristiche spontanee e faunistiche selvatiche nelle aree non coltivate.

TITOLO II - DEFINIZIONI GENERALI E STRUMENTI DI PIANIFICAZIONE **SUBORDINATA**

ART. 7. INTERVENTO EDILIZIO DIRETTO

1. E' ammesso l'intervento edilizio diretto in tutte le zone del territorio comunale in cui non sia prescritto un piano esecutivo di grado subordinato.
2. L'intervento edilizio diretto è soggetto al rilascio di permesso di costruire, SCIA, CILA o comunicazione e riguarda tutte quelle opere che comportano trasformazioni urbanistiche ed edilizie del territorio comunale.
3. Nelle zone in cui sono previsti piani attuativi, il permesso di costruire è subordinato all'approvazione definitiva dei suddetti piani e delle relative convenzioni salvo per interventi di ordinaria e straordinaria manutenzione.
4. In presenza di un Piano Guida, previsto dall'articolo 50, comma 7 della L.P. 15/2015, adottato dalla amministrazione comunale, il progettista degli interventi è obbligato ad aderire ai criteri e alle indicazioni da questo previste.

ART. 8. PIANI DI LOTTIZZAZIONE (P.L.) E ALTRI STRUMENTI ATTUATIVI

1. La cartografia indica con apposita simbologia il perimetro delle aree dove si applicano obbligatoriamente i piani di lottizzazione ed i Piani Attuativi ai sensi degli articoli 50, 54 e 121 della L.P. n.15/2015.
2. Nelle aree residenziali non soggette all'obbligo di lottizzazione i proprietari possono in ogni caso procedere ad elaborare piani di lottizzazione nei termini previsti dalla legge.
3. Il P.L. deve rispettare le destinazioni d'uso e le indicazioni relative alla viabilità indicate nelle planimetrie del P.R.G. formulando anche tracciati diversi, le aree a parcheggio o a verde possono trovare all'interno del P.L. diversa localizzazione. Sono vincolanti gli indici edilizi e urbanistici e solo orientativi quelli tipologici prescritti per ciascuna zona nelle presenti norme di attuazione.
4. Comma stralciato.
5. Il PRG prevede un Piano Attuativo per specifiche finalità e due Piani Guida per la "Rifunzionalizzazione dell'area delle ex Caserme austro-ungariche alle Viote del Bondone"; si tratta di un'area in località Viote del Bondone caratterizzata dalla presenza di una serie di manufatti già utilizzati come caserme militari nel periodo 1915-1960. Tali manufatti, tipologicamente rilevanti nella memoria costruttiva locale per materiali e caratteristiche architettoniche, rivestono particolare interesse anche sotto il profilo ambientale per la collocazione nel contesto delle Viote. I contenuti che il Piano Attuativo per specifiche finalità e i due Piani Guida devono fornire per ciascuno dei comparti sono:
 - definire gli orientamenti di progetto in base al rigoroso impianto originale;
 - assicurare la tutela e la valorizzazione dei caratteri architettonici, dei materiali, dell'organizzazione distributiva interna degli edifici, e delle aree libere circostanti;
 - definire gli orientamenti di progetto in base al rigoroso impianto originale;
 - assicurare la tutela e la valorizzazione dei caratteri architettonici, dei materiali, dell'organizzazione distributiva interna degli edifici, e delle aree libere circostanti;
 - assicurare la tutela delle peculiarità ambientali specificate nel precedente art. 6 bis.
 - fornire adeguati approfondimenti specialistici legati alla tutela fisica del territorio (aspetti geologici, nivologici, forestali), alle garanzie ambientali complessive, alla valutazione di sostenibilità territoriale, ambientale ed economica;
 - individuare una destinazione urbanistica che rafforzi l'unità del comparto e sia coerente con i piani di sviluppo che si intendono attuare.

I Piani attuativi dovranno inoltre considerare la tutela dei potenziali ritrovamenti archeologici, in virtù della vicinanza con altri siti preistorici riferibili al Paleolitico medio e superiore della Piana delle Viote. In mancanza degli strumenti attuativi nell'area sono ammesse solo opere di manutenzione ordinaria e straordinaria. In sintonia con l'art. 49, comma 2 della l.p. 15/2015, nelle aree soggette a pianificazione attuativa, fino all'approvazione del piano attuativo sono consentiti gli interventi di manutenzione straordinaria, restauro e risanamento conservativo, senza aumento di volume, compreso il cambio di uso, quando è previsto nell'ambito delle predette categorie di intervento, nonché la realizzazione, senza aumento del volume urbanistico esistente, delle opere per l'eliminazione delle barriere

architettoniche e per garantire l'accessibilità, l'adattabilità, e la visitabilità degli edifici privati e pubblici. Le porzioni del complesso riconducibili al primo conflitto mondiale sono individuate quali vestigia della Prima guerra mondiale ai sensi dell'art. 1 della L. 78/2001. Per tali manufatti, l'elaborazione dei Piani Attuativi e dei Piani Guida devono perseguire un recupero filologico basato sul rigoroso impianto originale e assicurare la tutela e valorizzazione dei caratteri architettonici e dei materiali. Per i manufatti crollati o danneggiati è ammesso l'intervento di ricostruzione ai sensi dell'art. 59, fondato su documentazione storica o iconografica certa. È consentito l'impiego di tecniche e tecnologie costruttive moderne finalizzate al miglioramento strutturale e all'efficientamento energetico, a condizione che non comportino l'alterazione delle caratteristiche materiali e storiche tutelate. Per gli immobili del complesso di proprietà pubblica aventi più di settant'anni e per i quali non sia ancora intervenuto un provvedimento definitivo di verifica ai sensi dell'art. 12 del D.Lgs. 42/2004, opera il regime di tutela in via cautelare. Tali manufatti restano assoggettati a tutte le disposizioni del Codice dei Beni Culturali, con particolare riferimento all'obbligo di preventiva autorizzazione per ogni tipo di intervento, sino alla conclusione del procedimento di verifica.

~~6. In mancanza degli strumenti attuativi, per ciascun edificio esistente facente parte delle ex Caserme austro-ungariche alle Viole del Bondone, valgono le indicazioni riportate nella specifica schedatura approntata nell'ambito della Variante 2024 (edifici storici sparsi normati all'interno del Titolo VII).~~

ART. 8bis. OPERE DI INFRASTRUTTURAZIONE DEL TERRITORIO

1. Ai fini dell'art.79 della LP 15/2015 e ai sensi dell'art.3, comma 1, lettera z) della medesima legge, si considerano opere di infrastrutturazione del territorio quelle definite dall'articolo 11 del Regolamento urbanistico edilizio provinciale.
2. Le disposizioni relative alle singole aree omogenee attraverso le quali si è prevista l'organizzazione del territorio, di cui al Titolo IV delle Norme di attuazione del PRG, non escludono la realizzazione degli interventi relativi all'infrastrutturazione del territorio così come previsto dall'art. 46 delle Norme di Attuazione del PUP. Le opere e gli interventi di infrastrutturazione del territorio qualora realizzati nelle aree agricole di pregio di cui all'art. 49bis delle Norme di attuazione del PRG, non sono soggette alla disciplina della compensazione di cui al comma 7 dell'articolo 38 delle Norme di Attuazione del PUP.
3. Le trasformazioni urbanistiche e le opere di infrastrutturazione del territorio dovranno risultare compatibili con la disciplina delle invarianti del PUP e conformi alle prescrizioni della Carta di sintesi della pericolosità secondo le disposizioni del Capo IV delle Norme di Attuazione del PUP (L.P. 27 maggio 2008, n. 5).

ART. 9. FABBISOGNO PER L'EDILIZIA ECONOMICA E POPOLARE

1. Il fabbisogno di edilizia abitativa potrà essere eventualmente soddisfatto all'interno delle aree di nuova espansione, nelle aree di completamento e negli edifici compresi nei perimetri degli insediamenti storici, compatibilmente con le norme di legge in vigore.

TITOLO III - DEFINIZIONI ED INDICI URBANISTICI

ART. 10. INDICI URBANISTICI ED EDILIZI

Ai fini del Regolamento urbanistico-edilizio provinciale, approvato con Decreto del Presidente della Provincia dd. 19/05/2017, n.8-61/Leg. e in attuazione degli articoli 3 e 74, comma 1, lettera a), della L.P. 4 agosto 2015, n.15 "Legge provinciale per il governo del territorio", per il calcolo dei parametri edilizi e urbanistici, sono applicate le **definizioni** stabilite dall'art. 3 della L.P. 15/2015 e i **parametri edilizi e urbanistici** definiti dall'art. 3 del Regolamento urbanistico-edilizio provinciale, ai quali si rimanda in applicazione del principio di non duplicazione della disciplina, sancito dal comma 2 dell'art. 3 del Regolamento urbanistico-edilizio provinciale stesso, salvo la definizione di **Lunghezza dei fronti**, non specificamente contemplata dalla norma provinciale:

Lunghezza dei fronti (Lf)

Con tale termine si definisce la lunghezza massima della parte, una o più, dello stesso edificio che siano architettonicamente riconoscibili, intendendosi come tali quelle individuabili come entità volumetrica autonoma.

ART. 11. DISTANZE MINIME DEI FABBRICATI DAI CONFINI DI PROPRIETÀ E TRA I FABBRICATI

~~Il P.R.G. recepisce le norme attuative della legge provinciale e nello specifico la deliberazione di Giunta Provinciale n. 2023 di data 3 settembre 2010, limitatamente alle "Disposizioni provinciali in materia di distanze" (allegato 2), che, in caso di contrasto, prevale sugli strumenti di pianificazione comunale, nonché il decreto legislativo 26 settembre 2023, n. 143. le Disposizioni introdotte dalla L.P. 15/2015 con gli articoli 60bis (distanze tra fabbricati), 60ter (disposizioni particolari in materia di distanze tra fabbricati per opere pubbliche o d'interesse pubblico), 60quater (distanze dai confini) della L.P. 15/2015.~~

ART. 12. ~~DISTANZE MINIME TRA I FABBRICATI~~ abrogato

~~Il P.R.G. recepisce la deliberazione di Giunta Provinciale n. 2023 di data 3 settembre 2010, limitatamente alle "Disposizioni provinciali in materia di distanze", che, in caso di contrasto, prevale sugli strumenti di pianificazione comunale.~~

ART. 13. DISTANZE DELLE COSTRUZIONI DA OSSERVARE NEI CONFRONTI DEL LIMITE DELLE STRADE

A) COSTRUZIONI INTERNE ALLE AREE DI SVILUPPO URBANO

1. Nell'ambito delle aree per insediamenti a prevalenza residenziale, delle aree per attrezzature e servizi pubblici, delle aree per attività turistico-ricettiva, delle aree per attività produttive e delle aree per impianti a servizio dell'agricoltura, le distanze minime delle strade esistenti (con esclusione della viabilità a fondo cieco, al servizio dei singoli edifici o insediamenti) sono le seguenti:
 - a. m. 5 per strade di larghezza inferiore ai m. 7;
 - b. m. 7,50 per strade di larghezza compresa fra i 7 e i 15 m.;
 - c. m. 10 per strade di larghezza superiore a m. 15.
2. Nell'ambito di insediamenti esistenti sono ammessi accessi, recinzioni e parcheggi privati pertinenziali con il parere favorevole dell'ente gestore della viabilità.
3. Da strade esistenti sono ammesse distanze inferiori nel caso di zone soggette a piani esecutivi di grado subordinato per comprovati motivi tecnici di organizzazione urbanistica.
Nel caso di ampliamento di edifici esistenti è possibile derogare alla distanza minima dalle strade purché l'ampliamento non si avvicini al ciglio della strada più dell'edificio esistente secondo le indicazioni dell'Allegato, parte integrante della deliberazione della Giunta provinciale n. 909 di data 3 febbraio 1995, come riapprovato con la deliberazione della Giunta provinciale n. 890 di data 5 maggio 2006 e successivamente modificato con le deliberazioni n. 1427 di data 1° luglio 2011 e n. 2088 di data 4 ottobre 2013, modificata con successive delibere n. 10778/1998 e n. 1606/2001 e n. 890/2006.
4. Per le strade provinciali classificate dalla 1° alla 4° categoria, esistenti, da potenziare o di progetto, valgono le

larghezze della fascia di rispetto fissate nella Tabella "C", della deliberazione Giunta Provinciale n. 909 di data 3 febbraio 1995, come riapprovato con la deliberazione della Giunta provinciale n. 890 di data 5 maggio 2006 e successivamente modificato con le deliberazioni n. 1427 di data 1° luglio 2011 e n. 2088 di data 4 ottobre 2013, modificata con successive delibere n. 10778/1998 e n. 1606/2001 e n. 890/2006. Sono ammesse distanze inferiori nel caso di zone soggette a piani attuativi o di lottizzazione per comprovati motivi tecnici di organizzazione urbanistica. Le distanze previste al primo comma valgono anche per le "altre strade" da potenziare e le strade di progetto.

B) COSTRUZIONI ESTERNE AI CENTRI ABITATI ED ALLE ZONE DI INSEDIAMENTO

1. In tal caso vale quanto disposto dall'articolo relativo alle fasce di rispetto stradale ovvero la Tab B della deliberazione Giunta Provinciale n. 909 di data 3 febbraio 1995, come riapprovato con la deliberazione della Giunta provinciale n. 890 di data 5 maggio 2006 e successivamente modificato con le deliberazioni n. 1427 di data 1° luglio 2011 e n. 2088 di data 4 ottobre 2013, modificata con successive delibere n. 10778/1998 e n. 1606/2001 e n. 890/2006. ~~Sono comunque ammesse distanze diverse, anche inferiori, ove indicato in cartografia e nel caso di zone soggette a piani attuativi o di lottizzazione per comprovati motivi tecnici d'organizzazione urbanistica e nel caso di continuità edilizia come richiamato nelle singole destinazioni di zona.~~

ART. 14. TIPOLOGIE EDILIZIE

1. Il P.R.G. ammette due tipologie edilizie possibili per le zone residenziali:
 - a. tipologia mono o bifamiliare: si tratta di costruzioni isolate, costituite da uno o due volumi composti, aggregati o affiancati, sono da considerarsi in questa categoria tutti i fabbricati che presentano una volumetrica analoga alla media della zona;
 - b. tipologia in linea o a schiera: si intendono edifici a composizione seriale contenenti più di due elementi volumetrici, nei quali ogni edificio può comunicare direttamente con l'esterno o attraverso anditi comuni (sono compresi in questa categoria fabbricati a corte aperta o chiusa, o a "L");
2. Il P.R.G. distingue nelle zone produttive o commerciali due tipologie edilizie:
 - a. tradizionale: si tratta di edifici compatti realizzati con materiali normalmente in uso nelle costruzioni civili, con coperture a due o più falde dove viene integrata la residenza dell'imprenditore con la sede produttiva dell'azienda;
 - b. a capannone: si tratta di edifici realizzati, nella maggioranza dei casi, con elementi in prefabbricato o seriali in cls. o precompresso, caratterizzati da elementi di semplice geometria singoli o aggregati.
3. Quando la tipologia edilizia è contenuta nelle prescrizioni dei vari articoli questa è da ritenersi proposta, se le prescrizioni invece non la ammettono, la stessa è da considerarsi esclusa.

ART. 14bis. COSTRUZIONI ACCESSORIE

1. Le costruzioni accessorie sono definite dall'art.3, comma 4, lettera b) del Regolamento urbanistico-edilizio provinciale. Ai sensi dell'articolo 78 della L.P 15/2015 possono essere realizzate senza alcun titolo abilitativo, ma previa comunicazione al Comune, le seguenti costruzioni accessorie [alla funzione principale dell'edificio](#):
 - a) le legnaie, così come descritte in allegato alle presenti Norme di attuazione dagli schemi tipologici **A1** ed **A2**, sono ammesse esclusivamente nelle aree residenziali, nelle aree a verde privato e negli insediamenti storici, solo in presenza o dopo l'ultimazione dell'edificio principale destinato a residenza di cui sono pertinenza, nella misura di una costruzione accessoria per ogni fabbricato residenziale. In presenza di due o più unità abitative potrà essere eventualmente realizzato un manufatto proporzionalmente più grande di un terzo, ferma restando l'altezza massima stabilita negli schemi grafici e subordinatamente al parere della Commissione Edilizia Comunale. Tali costruzioni accessorie possono essere collocate anche nelle aree pertinenziali di quegli edifici residenziali che hanno le pertinenze in area agricola, purchè situate al massimo entro il raggio di 100 metri (distanza reale) dall'edificio principale. Essi possono altresì essere realizzati nelle aree pertinenziali di edifici residenziali pre-esistenti e localizzati al di fuori delle aree residenziali, indipendentemente dalla zona urbanistica di appartenenza, salvo che in zona a bosco, in area di rispetto storico, ambientale e paesistico del P.R.G. e in quelle aree che nella Carta di sintesi della pericolosità (CSP) risultano sottoposte ad elevati livelli di penalità. Questi manufatti, realizzati come esemplificato negli schemi grafici allegati, devono essere costruiti nel rispetto delle distanze dai confini e

dalle costruzioni secondo le Disposizioni introdotte dalla L.P. 15/2015 Norme stabilite dalle Disposizioni Provinciali in materia di distanze di cui alla Deliberazione della Giunta Provinciale dd. 03 settembre 2010, n.2023 e non possono essere adibiti ad altra funzione che non sia quella di accessorio non abitativo (garages e autorimesse esclusi). Previa valutazione della Commissione Edilizia Comunale, sulle falde di copertura delle costruzioni accessorie è ammessa la posa di eventuali pannelli solari o fotovoltaici. Ferma restando la tipologia di riferimento e subordinatamente al parere della Commissione Edilizia Comunale, questi manufatti possono essere anche realizzati con dimensioni proporzionalmente più piccole rispetto alle massime consentite.

b) le tettoie realizzate in aderenza all'edificio e aperte sui restanti lati o aperte su tutti i lati se realizzate non in aderenza, costruite con materiali tradizionali, di superficie, includendo eventuali aggetti, non superiore a 15 mq. Ai sensi dell'art.3, lettera b) del Regolamento urbanistico-edilizio provinciale, dette costruzioni, se proposte nei suddetti limiti dimensionali, sono prive di volume urbanistico (Vt) e di superficie utile netta (SUN) e rientrano tra gli interventi soggetti a comunicazione di inizio lavori asseverata (CILA).

2. Le costruzioni accessorie previste al precedente comma 1. lettere a) e c) sono da intendersi alternative, nel senso che la realizzazione della legnaia esclude la possibilità di realizzare anche la tettoia e viceversa.

ART. 15. SERRE E TUNNEL

1. I titoli abilitativi necessari per l'installazione delle serre, sono disciplinati dalla L.P. 15/2015 alla quale si rinvia. In sintonia con l'art.78 della L.P.15/2015 e con l'art. 70 del Regolamento urbanistico-edilizio provinciale, al quale si rimanda per le specifiche definizioni, occorre distinguere tra serra propriamente detta, tunnel permanente e tunnel temporaneo stagionale.

2. La realizzazione di serre propriamente dette può avvenire solo nelle aree agricole.

3. Per quanto riguarda le serre propriamente dette si precisa che:

- Il materiale adottato consenta il passaggio della luce;
- L'altezza massima non superi i m 3 in gronda e m 6 al culmine;
- Le distanze minime non siano inferiori a:
 - a) m. 5,00 dai fabbricati esistenti sul fondo;
 - b) m. 10,00 da tutti i fabbricati;
 - c) m. 5,00 dal confine;
 - d) m. 5,00 dal ciglio delle strade pubbliche di larghezza inferiore a m 7,00;
 - e) m. 7,50 dal ciglio delle strade di larghezza compresa tra i 7,00 e i 15,00 m;
 - f) m. 10,00 dal ciglio delle strade di larghezza superiore a m 15,00.

Non è stabilita una distanza minima fra serra e serra.

Le serre possono essere realizzate dietro impegno scritto a non modificare la destinazione del manufatto.

ART. 15bis. OPERE PRECARIE

1. Si considerano opere precarie, ai sensi dell'articolo 78, comma 3, lett. k) della L.P. 4 agosto 2015, n. 15, quelle definite dall'articolo 32 del Regolamento urbanistico-edilizio provinciale. La realizzazione delle opere precarie nelle fasce di rispetto stradale o ferroviario è subordinata al parere favorevole dell'ente gestore; negli altri casi la realizzazione è subordinata al parere favorevole del soggetto competente alla realizzazione dell'opera o nell'interesse del quale è stato apposto il vincolo. Le opere precarie sono soggette alle disposizioni provinciali in materia di distanze. (D.G.P.n. 2023/2010).

2. Tali opere, non costituendo trasformazione urbanistica ed edilizia del territorio e ai sensi dell'art. 78 della L.P. 15/2015, possono essere realizzate senza alcun titolo abilitativo ma previa comunicazione al Comune in qualunque parte del territorio ad esclusione delle aree a bosco. La comunicazione al Comune dovrà indicare la durata, le modalità di permanenza e di ripristino dello stato dei luoghi. Ad avvenuto ricevimento della comunicazione il Comune può chiedere, in relazione all'entità degli interventi previsti e comunque entro la scadenza del termine stabilito per l'inizio dei lavori, che la realizzazione delle opere sia subordinata alla stipula di una convenzione che disciplini l'ammontare della fidejussione a garanzia dell'adempimento degli obblighi a carico dell'interessato.

3. Le opere precarie devono essere realizzate in materiali leggeri e possedere comunque requisiti di agevole asportabilità. Sono soggette alle norme sulla distanza dai confini e dalle costruzioni, così come prescritto dal codice civile e devono garantire il decoro urbano. L'Amministrazione Comunale, sentita la Commissione Edilizia, potrà dettare apposite norme in tal senso, e determinare il divieto della loro realizzazione per zone di particolare pregio paesaggistico, ambientale e storico.
4. Tutto quanto non è richiamato esplicitamente nel presente articolo può essere regolamentato dall'Amministrazione Comunale all'interno del proprio Regolamento Edilizio.

TITOLO IV - NORMATIVA PER L'UTILIZZO DELLA CARTA DI SINTESI GEOLOGICA PER LA PIANIFICAZIONE TERRITORIALE E URBANISTICA VINCOLI PREORDINATI ALLA SICUREZZA DEL TERRITORIO

ART. 16. DISCIPLINA DELLA TUTELA IDROGEOLOGICA DEL TERRITORIO

- ~~Gli interventi di trasformazione urbanistica ed edilizia del territorio sono soggetti al rispetto di quanto definito dalla Carta di sintesi della pericolosità (CSP) – stralcio relativo al territorio del Comune di Trento e dei Comuni di Aldeno, Cimone, Garniga Terme, del Comune di Caldonazzo e al territorio dei Comuni compresi nella Comunità Rotaliana – Königsberg approvata dalla Giunta provinciale con deliberazione n.1630 dd.07 settembre 2018 e ss.mm..~~

~~Tutti gli interventi devono inoltre attenersi alle disposizioni fornite dalla Carta delle risorse idriche, redatta in attuazione dell'art.21 delle Norme di attuazione del PUP, il cui III° aggiornamento è stato approvato con DGP n. 1941 del 12/10/2018, che disciplina le aree di salvaguardia di pozzi, sorgenti e captazioni superficiali delle acque selezionate destinate al consumo umano, distinguendo tra zona di tutela assoluta, di rispetto idrogeologico e di protezione.~~

Sotto il profilo dei vincoli preordinati alla sicurezza del territorio il PRG deve assicurare il rispetto della **Carta di sintesi della pericolosità (CSP)**, approvata dalla Giunta provinciale con deliberazione n.1317 dd. 04 settembre 2020 modificata con deliberazione della G.P. n.379 di data 18/03/2022, e delle corrispondenti disposizioni dettate dal Capo IV delle Norme di attuazione del PUP. I contenuti della **CSP** prevalgono infatti sulle previsioni degli strumenti di pianificazione territoriale vigenti e adottati, come stabilito dall'art.22, comma 3 della L.P. n. 15/2015 - Deliberazione della Giunta provinciale n. 1317 del 4 settembre 2020, modificata con Deliberazione della G.P. n. 379 dd. 18/03/2022 e pertanto va rinviato alla **CSP** medesima la verifica di tutte le richieste di trasformazione urbanistica ed edilizia.
- ~~Gli interventi sulle singole aree sono disciplinati dalle Norme di Attuazione della P.A.T. a cui si fa esplicito riferimento, fatto salvo il successivo articolo per il "recupero dei muri a secco per terrazzamento agricolo".~~

Per qualsiasi opera edilizia e/o infrastrutturale deve essere altresì assicurato il rispetto della vigente **Carta delle risorse idriche (CRI)** redatta in attuazione dell'art. 21 delle Norme di attuazione del PUP, approvata con deliberazione della Giunta Provinciale n. 2248 del 5 settembre 2008 e successivamente aggiornata. Ad essa deve essere fatto preliminare riferimento per la verifica di tutte le richieste di trasformazione urbanistica ed edilizia del territorio" in ragione della tutela delle aree di salvaguardia delle risorse idriche potabili individuate nella Carta delle risorse idriche (**CRI**) medesima, come confermato dalla deliberazione della G.P. n° 1197 del 7/7/2023.

ART. 16 bis. DISPOSIZIONI PER LA TUTELA DALL'INQUINAMENTO ELETTROMAGNETICO

- Per quanto riguarda la protezione dall'esposizione a campi elettrici, magnetici ed elettromagnetici, si fa riferimento alla disciplina vigente, ed in particolare: L.22/02/2001 n.36 "Legge quadro sulla protezione dalle esposizioni a campi elettrici, magnetici ed elettromagnetici", D.P.C.M. 08/07/2003 "Fissazione dei limiti di esposizione, dei valori di attenzione e degli obiettivi di qualità per la protezione della popolazione dalle esposizioni ai campi elettrici e magnetici alla frequenza di rete (50 Hz) generati dagli elettrodotti", D.P.G.P. 29 giugno 2000, n.13 – 31/Leg. "Disposizioni regolamentari concernenti la protezione dall'esposizione a campi elettrici, magnetici ed ed elettromagnetici" e successive modifiche e integrazioni.
- Ai fini della localizzazione gli impianti fissi di telecomunicazione sono considerati opere di infrastrutturazione del territorio ai sensi dell'art. 42 delle N.d.A. del nuovo PUP L.P. 5/2008.

ART. 17. Abrogato

TITOLO V - SISTEMA AMBIENTALE DIVISIONE IN AREE DEL TERRITORIO COMUNALE

CAPITOLO 1 - AREE DI CONTROLLO TECNICO-AMMINISTRATIVO

ART. 18. AREE DI TUTELA AMBIENTALE

1. Nelle Tavole del sistema ambientale sono indicate, con apposita simbologia, le aree dove la tutela ambientale è esercitata dalla P.A.T. a norma della legislazione vigente in materia di cui all'articolo 6 delle Norme di Attuazione del P.U.P. approvato con la LP. 26/87. Si tratta di aree naturali o trasformate dall'opera dell'uomo caratterizzate da singolarità geologica, florifaunistica, morfologica, paesaggistica, di coltura agraria ovvero da forme di antropizzazione di particolare pregio e per il loro significato formale e colturale o per il loro valore di civiltà.
2. Nelle aree predette la tutela si attua oltre che secondo gli usi del suolo e parametri urbanistici ed edilizi contenuti nei tre sistemi del piano e nelle presenti norme al TITOLO X, secondo quanto previsto dalla legislazione provinciale (L.P. 5/2008) e nel Capo I° del Titolo III° della L.P. n.15/2015.

ART. 19. AREE DI RILEVANZA AMBIENTALE

1. Il P.R.G. individua con apposita perimetrazione le aree di rilevanza ambientale, finalizzate alla conservazione e valorizzazione del suolo, del sottosuolo, delle acque, della flora e della fauna attraverso il mantenimento e la ricostruzione di tali componenti e degli equilibri naturali tra di essi, nonché attraverso la loro controllata fruizione collettiva per attività di studio, di osservazione, escursionistiche e ricreative.
2. Nelle aree soggette a progetti di salvaguardia e valorizzazione ambientale la tutela si attua mediante il mantenimento e la valorizzazione dei valori formali e delle qualità paesistiche dei siti descritte negli allegati e nel rispetto dei criteri appresso definiti. Per una migliore attuazione delle finalità sopraccennate l'Amministrazione può procedere alla predisposizione di progetti di salvaguardia e valorizzazione ambientale o applicare i criteri sottoriportati.
3. Criteri per la progettazione nelle aree di rilevanza ambientale:
 - a. nella zona considerata dovranno essere evitati quanto più possibile attraversamenti con infrastrutture; qualora ciò non possa essere evitato si dovranno prevedere accorgimenti tali da limitare al minimo l'impatto rispetto alle caratteristiche orografiche e vegetazionali del sito;
 - b. dovrà essere salvaguardata e valorizzata la coltura agricola nel rapporto consolidato con gli eventuali spazi non coltivati o edificati. In particolare modo per le aree boscate dovrà essere evitato l'esbosco a raso e la monocoltura potranno essere recuperate ad uso agricolo eventuali aree un tempo coltivate ed ora boscate;
 - c. eventuali attività di tipo edificatorio, qualora ammesse, dovranno essere realizzate modificando il meno possibile l'andamento naturale del terreno e comunque inserendosi armoniosamente nel paesaggio, rispettandone le modalità di insediamento, le tipologie edilizie e dei materiali. E' comunque ammessa la manutenzione dei volumi edilizi e dei manufatti esistenti nel rispetto delle caratteristiche e dei materiali tradizionali della zona;
 - d. è ammessa la realizzazione di nuovi elementi per la fruizione pedonale pubblica o ciclopeditone.
4. I progetti di salvaguardia e valorizzazione ambientale dovranno assolutamente escludere l'esercizio di attività suscettibili di danneggiare gli elementi geologici o mineralogici, o le specie floristiche spontanee e faunistiche selvatiche nelle aree non coltivate.
5. Fino a quando non saranno redatti i progetti di cui al presente articolo, nelle aree ricadenti nelle zone di rilevanza ambientale e culturale valgono le disposizioni urbanistiche di piano, con la sola limitazione dell'assoluta inedificabilità di nuove costruzioni, ad esclusione della manutenzione ordinaria e straordinaria, ampliamento degli edifici esistenti e della infrastrutturazione del territorio.

CAPITOLO 2 - AREE CON VALENZA STORICA, CULTURALE ED ARCHITETTONICA

ART. 20. AREE DI RISPETTO STORICO, AMBIENTALE E PAESISTICO DEL P.R.G.

1. Il P.R.G. riporta con apposita simbologia nelle Tavole del sistema ambientale le aree e i manufatti di rilevanza storico culturale, così suddivisi:
 - a. aree di rispetto storico ambientale e paesistico degli Insediamenti Storici;
 - b. edifici e manufatti accessori di rilevanza culturale;
 - c. le aree ed i beni di tutela diretta e indiretta di cui al D.lgs 22/01/2004 n. 42;
 - d. i beni immobili compresi nell'elenco dei Beni Ambientali di cui all'art.65 della L.P.15/2015;
 - e. i beni immobili riconducibili al primo conflitto mondiale di cui all'art. 1 della L. 07/03/2001 n. 78.
2. Per gli edifici, i manufatti e le aree di rilevanza culturale individuati dal P.R.G. valgono le indicazioni di dettaglio di rispetto storico ambientale e paesistico previste nel Titolo VII e quanto sotto riportato.
In particolare sono ammesse le seguenti opere:
 - a. recupero di unità edilizie esistenti tramite interventi di ristrutturazione edilizia; sono inoltre sempre ammesse interventi di manutenzione ordinaria e straordinaria, nonché la realizzazione di impianti tecnici al loro servizio; non sono ammessi aumenti di volume;
 - b. le operazioni necessarie per il razionale mantenimento e trasformazione delle colture agricole;
 - c. il ripristino di manufatti ed opere quali recinzioni, muri di contenimento, canali e simili, con materiali e forme tradizionali;
 - d. la creazione di tracciati viari e di parcheggi di superficie purché non ostacolino visuali significative e vengano realizzati con materiali tradizionali;
 - e. la realizzazione di aree a verde pubblico e piccoli impianti sportivi;
 - f. la costruzione di manufatti necessari per la manutenzione del verde, spogliatoi o servizi di volume non superiore a mc. 60 realizzati con materiali e tipologie tradizionali.
In dette aree sono vietate:
 - le nuove costruzioni;
 - la modifica dell'andamento naturale del terreno;
 - la demolizione di recinzioni o muri di contenimento di pietrame a vista.
3. Sulle aree soggette a tutela diretta e indiretta valgono le disposizioni di cui al D.lgs 22/01/04 n. 42 e pertanto qualsiasi intervento è subordinato alla preventiva autorizzazione del competente organo di tutela. Per i beni immobili compresi nell'elenco dei Beni Ambientali di cui all'art.65 della L.P.15/2015 è previsto il restauro.
4. Per quanto attiene agli interventi sulle vestigia riconducibili al primo conflitto mondiale (forti, fortificazioni permanenti e altri edifici e manufatti militari, fortificazioni campali, trincee, gallerie, camminamenti, strade e sentieri militari, cippi, monumenti, stemmi, graffiti, lapidi, iscrizioni e tabernacoli, reperti mobili e cimeli; ecc.) si applica la L. 7 marzo 2001, n. 78, "Tutela del patrimonio storico della Prima Guerra Mondiale", che ne riconosce il valore storico culturale e ne promuove la ricognizione, la catalogazione, la manutenzione, il restauro, la gestione e la valorizzazione.

ART. 21. AREE DI TUTELA ARCHEOLOGICA

1. Si tratta di aree interessate da ritrovamenti o indizi archeologici che ne motivano una particolare tutela. La classificazione e le perimetrazioni sulle tavole grafiche seguono le indicazioni della Soprintendenza per i beni architettonici e archeologici della P.A.T., che potrà eseguire sopralluoghi e segnalare eventuali modifiche/integrazioni sui perimetri e sulla classe di tutela (01-02-03), secondo le caratteristiche di seguito descritte.

~~AREE A TUTELA 03~~

~~Sito non contestualizzabile puntualmente per la scarsità delle informazioni disponibili. Si segnala l'indizio archeologico per un'attenzione da porre durante eventuali interventi di trasformazione. Nuovi rinvenimenti potranno comunque contestualizzare il sito e riqualificarlo come area a tutela 01 o 02.~~

~~Per quanto riguarda queste zone, per le quali le informazioni non sono attualmente tali da permettere una precisa individuazione dei luoghi di rinvenimento, si ritiene comunque utile che la Soprintendenza per i beni librari archivistici e archeologici della P.A.T., venga informata circa gli interventi di scavo che interessano gli ambiti di massima evidenziati e le zone limitrofe.~~

~~A tale proposito l'Ufficio Tecnico del Comune trasmetterà la comunicazione delle concessioni edilizie approvate che interessano tali aree.~~

~~AREE A TUTELA 02~~

~~Sito contestualizzato archeologicamente ancora attivo, non sottoposto a rigide limitazioni d'uso. Gli interventi antropici di trasformazione programmati e/o programmabili si attueranno sotto il controllo diretto della Soprintendenza per i beni librari, archivistici e archeologici della P.A.T. L'area indagata potrà essere totalmente bonificata o sottoposta a dichiarazione di interesse archeologico ai sensi del D. Leg. 22 gennaio 2004, n. 42 (area a tutela 01).~~

~~Allo scopo di garantire la tutela delle aree a rischio archeologico, ove siano previste opere di scavo e/o movimento terra che richiedono la domanda di concessione edilizia, è di primaria importanza la possibilità, da parte della Soprintendenza per i beni librari, archivistici e archeologici della P.A.T., di acquisire con congruo anticipo il maggior numero di informazioni circa i lavori che si intendono eseguire, per poter così programmare gli interventi del caso. A tale scopo alla richiesta di concessione deve essere allegato testo compilato conforme al facsimile predisposto dalla Soprintendenza per i beni librari, archivistici e archeologici della P.A.T., che l'Ufficio Tecnico trasmetterà alla suddetta Soprintendenza. Questa ultima potrà così decidere, in comune accordo con la proprietà, il progettista e la direzione lavori, se nell'area interessata dalle opere sia opportuno eseguire dei sondaggi preliminari, delle prospezioni geofisiche o delle semplici ricerche di superficie, allo scopo di determinare l'entità del deposito archeologico eventualmente sepolto e, qualora fossero necessarie, le strategie di scavo stratificato da adottare. Eventuali lavori interessanti nuclei storici come perimetrali dal P.R.G. devono parimenti essere segnalati alla P.A.T. quando gli eventuali lavori di sbancamento scendono ad una profondità superiore a m. 1,50 ed interessano aree non manomesse in passato (p.e. realizzazione di parcheggi interrati o nuove cantine).~~

~~AREE A TUTELA 01~~

~~Sito contestualizzato, vincolato a precise norme conservative ai sensi del D. Leg. 22 gennaio 2004, n. 42. Vi è vietata qualsiasi modifica morfologica/ambientale, escluse le opere di ricerca, di restauro e di valorizzazione.~~

- ~~2. Su tutto il territorio comunale rimangono sempre e comunque in vigore le disposizioni di cui all'art. 90 del Decreto Legislativo 22 gennaio 2004, n. 42, circa l'obbligo di denuncia all'autorità competente da parte di chiunque compia scoperte fortuite di elementi di presumibile interesse archeologico.~~

Sono aree interessate da ritrovamenti o indizi archeologici che ne motivano una particolare tutela. La classificazione e le perimetrazioni sulle tavole grafiche seguono le indicazioni del Servizio tecnico della Soprintendenza per i beni culturali, Ufficio della P.A.T. (di seguito Soprintendenza UBA), che potrà eseguire attività di sopralluogo, vigilanza ed ispezione e segnalare eventuali modifiche/integrazioni sui perimetri o sulla classe di tutela (01, 02) secondo le caratteristiche descritte negli articoli seguenti.

AREE DI PROPRIETA' PUBBLICA

Su tutto il territorio comunale, per quanto riguarda le aree di proprietà pubblica destinate alla realizzazione di opere pubbliche o di interesse pubblico (es. bonifiche, reti tecnologiche, impianti di irrigazione etc.), ai fini della verifica preventiva dell'interesse archeologico, si applicano le disposizioni previste dall'art. 28 comma 4 del d. lgs. 42/2004 (Codice dei beni culturali e del paesaggio) e dall'allegato I.8 del d.lgs. 36/2023, come recepito dall'articolo 14 comma 3 bis della L.P. 26/93 e ss. mm.

AREE A TUTELA 01

Le aree a tutela 01 sono vincolate a precise norme conservative e individuate con perimetro e sigla sulla cartografia di piano. Per la precisa perimetrazione fanno fede le annotazioni iscritte nel Libro fondiario e lo specifico provvedimento di dichiarazione di interesse ai sensi del Codice dei beni culturali e del paesaggio (d.lgs. 42/2004). In queste aree qualsiasi intervento di modifica è soggetto ad autorizzazione da parte della Soprintendenza-UBA. In esse opera la disciplina stabilita per ciascuna zona dalle presenti norme. Previa autorizzazione della Soprintendenza-UBA sono consentite le opere necessarie per l'eventuale valorizzazione e fruizione dei reperti archeologici e per consentirne il pubblico utilizzo.

AREE A TUTELA 02

Le aree a tutela 02 sono individuate con apposito perimetro e apposita sigla sulla cartografia di piano. Sono siti contestualizzati archeologicamente ancora attivi, non sottoposti a rigide limitazioni d'uso. In esse opera la disciplina stabilita per ciascuna zona dalle presenti norme. Gli interventi antropici di trasformazione si attueranno sotto il controllo diretto della Soprintendenza UBA. Pertanto in tali aree ogni attività di trasformazione urbanistica ed edilizia che comporti scavi meccanici, movimenti terra, modifiche agrarie, oggetto di titolo abilitativo edilizio

compresa l'attività edilizia libera, deve essere preventivamente segnalata dai proprietari dell'immobile o del terreno, o aventi titolo, alla Soprintendenza-UBA. Copia della ricevuta, contenente gli estremi dell'avvenuto deposito, deve essere prodotta al comune contestualmente alla comunicazione, alla presentazione o alla richiesta del titolo edilizio. Successivamente, al fine di poter programmare gli interventi, la Soprintendenza-UBA dovrà essere avvisata con almeno 15 giorni di anticipo rispetto all'inizio dei lavori che si intendono eseguire. L'area indagata potrà, ai sensi delle normative vigenti, essere totalmente indagata o sottoposta a vincolo secondo le disposizioni di cui all'art. 13 del Codice dei beni culturali e del paesaggio.

SCOPERTE FORTUITE

Nel caso di scoperte fortuite di cose immobili o mobili indicate nell'articolo 10 del Codice dei beni culturali e del paesaggio (d.lgs. 42/2004) si applica quanto disposto dall'art. 90 del medesimo Codice.

ART. 22. VERDE PRIVATO

1. Nelle tavole 1:2.000 del Sistema Insediativo e Produttivo sono indicate con apposita simbologia le aree a verde privato. All'interno di tali aree è previsto l'ampliamento degli edifici, esistenti alla data di approvazione del presente P.R.G., che risultano ampliabili, per una sola volta, nella misura massima del 20% della SUN esistente. Se trattasi di aree pertinenziali di edifici residenziali è ammessa la costruzione delle legnaie (costruzioni accessorie) realizzate secondo le indicazioni del precedente art.14bis.
2. In linea generale dette aree devono restare inedificate e possono essere modificate esclusivamente per tipo di coltura o trasformate in aree a verde (giardini e parchi attrezzati) di uso privato, condominiale.
3. In presenza di edifici a carattere residenziale è ammessa l'installazione o la costruzione di attrezzature sportive non coperte di uso privato e garage fuoriterza nel limite di un posto macchina per alloggio o parcheggi ai sensi dell'art. 13 del Regolamento urbanistico-edilizio provinciale e del relativo allegato Tabella A, interrati.

ART. 23. VIABILITA' STORICA

1. E' considerata un bene culturale ai sensi dell'art.10 comma 4, lettera g) del D.Lgs 42/2004 e per essa va esperita la verifica dell'interesse culturale presso la Soprintendenza per i beni culturali. E' costituita dalla trama viaria di collegamento del tessuto insediativo antico (impianto catasto austroungarico) esterna agli insediamenti storici. Sono considerati Beni culturali ai sensi dell'art.10 comma 4 lettere f) e g) del D.Lgs. 42/2004 anche le pubbliche piazze, vie, strade e altri spazi aperti urbani di interesse artistico o storico.
2. I residui materiali di tali tracciati (muri di sostegno, pavimentazioni stradali, ponti, ecc.) pur non evidenziati nelle carte di piano vanno tutelati e conservati al fine del mantenimento della testimonianza storica. Le linee di difesa, le trincee, ecc. sono tutelate ai sensi della L. 7 marzo 2001, n. 78, "Tutela del patrimonio storico della Prima Guerra Mondiale".
3. Il presente articolo si applica su tutto il territorio comunale comprese le zone definite Insediamenti Storici dal P.R.G..

CAPITOLO 3 - AREE CON VALENZA PAESISTICO - AMBIENTALE

ART. 24. SUPERFICI LIQUIDE

1. Il P.R.G. riporta con apposita simbologia la delimitazione dei laghi e dei corsi d'acqua. Eventuali corsi d'acqua non indicati in cartografia, censiti nel Piano Acque sono comunque assoggettati alla presente normativa.
2. Le rive dei laghi e dei corsi d'acqua sono di interesse pubblico e all'interno di tali zone sono possibili tutti gli interventi atti alla fruizione e al recupero del godimento da parte del pubblico secondo il disposto della legge provinciale 18/76 se autorizzato dal Servizio dei Bacini Montani. Si segnala che in data 8 giugno 2006 è entrato in vigore il Piano Generale di Utilizzazione delle Acque Pubbliche e che i PRG devono adeguarsi alla Carta delle risorse idriche approvata con D.G.P. n.2248 del 5 settembre 2008, il cui III° aggiornamento è stato approvato con D.P.G. n.1941 del 12 ottobre 2018, rinviando ad essa per la verifica di tutte le richieste di trasformazione urbanistica ed edilizia.
3. Le opere idrauliche di difesa e regimazione delle acque, di presa, sbarramento e simili, sono sempre ammesse ma devono essere costruite per le parti a vista con tecniche e materiali tradizionali, mirando a conseguire la minima alterazione dello stato di fatto e il massimo inserimento ambientale.
4. Gli interventi in tali aree sono regolamentati dalla L.P. 8 luglio 1976 n° 18 "Norme in materia di acque pubbliche, opere idrauliche e relativi servizi provinciali" e successive modifiche ed integrazioni e dal D.P.G.P. 26/01/1987 n.1-41/Legisl. e dalla Carta delle risorse idriche approvata con D.G.P. n.2248 del 5 settembre 2008, il cui III° aggiornamento è stato approvato con D.P.G. n.1941 del 12 ottobre 2018.
5. Gli interventi in fregio ai corsi d'acqua devono rispettare i contenuti dell'art.9 della legge provinciale 23 maggio 2007, n.11, "Governo del territorio forestale e montano, dei corsi d'acqua e delle aree protette", e degli artt. 28 e 29 del Capo V delle norme di attuazione del Piano generale di utilizzazione delle acque pubbliche (PGUAP).

ART. 25. AREE DI PROTEZIONE DEI CORSI D'ACQUA

1. Nelle zone di protezione di corsi d'acqua gli interventi saranno diretti alla tutela e all'integrità del quadro naturalistico esistente.
2. Nelle suddette aree, non evidenziate nelle tavole di piano, e lungo il corso dei fiumi e dei torrenti è vietata qualsiasi nuova costruzione per una profondità di m. 10 dal confine esterno dell'area golenale, alluvionale e dagli argini.
3. Gli edifici ricadenti nella zona di protezione dei corsi d'acqua, possono essere ampliati, secondo le indicazioni contenute nei rispettivi articoli di destinazione urbanistica e dovranno rispettare quanto contenuto nella normativa di settore.
4. L'integrità delle aree poste lungo i corsi d'acqua deve essere tutelata ai fini della conservazione e valorizzazione ambientale secondo principi di continuità e di naturalità.
5. Le aree di protezione fluviale meritevoli di tutela sono schematicamente individuate sulla cartografia in scala 1:5.000 del Sistema Ambientale. Ulteriori vincoli possono essere posti in essere dal Piano generale di utilizzazione delle acque pubbliche. Criteri di tutela contenuti nella relazione illustrativa, e a quelli contenuti nel piano generale di utilizzazione delle acque pubbliche. (art.9 bis NdA PUP Aree di protezione fluviale).
6. Per la protezione di pozzi e sorgenti si rinvia ai contenuti della Carta provinciale delle risorse idriche approvata con D.G.P. n.2248 del 5 settembre 2008, il cui III° aggiornamento è stato approvato con D.P.G. n.1941 del 12 ottobre 2018, ai sensi dell'art.21 della norme di attuazione del nuovo PUP.

ART. 25.bis RISERVE NATURALI PROVINCIALI E LOCALI

1. Si considerano riserve naturali provinciali e locali le aree di interesse ambientale, culturale e scientifico le zone umide che presentano importanti funzioni per la salvaguardia del regime e della qualità delle acque che costituiscono fonte di alimentazione o luogo di riproduzione e di sosta per gli uccelli acquatici nel periodo delle migrazioni, o che costituiscono presenze di particolari entità florofaunistiche; inoltre quelle aree nelle quali l'habitat ottimale per la vita di specie animali e vegetali di particolare interesse naturalistico delle quali si voglia evitare l'estinzione. Sono pertanto aree di rilevante interesse, la cui salvaguardia ha lo scopo di conservare o ripristinare l'equilibrio ecologico-ambientale. Le riserve naturali provinciali di rilevante interesse ambientale, culturale e

scientifico sono regolamentate dalla L.P. 23 maggio 2007, n. 11 "*Governo del territorio forestale e montano, dei corsi d'acqua e delle aree protette*" e successive modifiche ed integrazioni e sono istituite con specifica delibera della Giunta provinciale che stabilisce:

- a) la perimetrazione dei confini esterni e dell'eventuale zonizzazione interna;
- b) le finalità specifiche, le norme di attuazione e di tutela.
- c) gli obiettivi gestionali specifici;
- d) le misure di incentivazione, di sostegno e di promozione per la conservazione e la valorizzazione delle risorse naturali, storiche, culturali e paesaggistiche del territorio.

2. Il P.R.G. individua con apposita simbologia le riserve naturali di rilevanza provinciale "P", e quelle di rilevanza comunale "C" con le relative aree di tutela parziale e di tutela integrale.
3. Tali disposizioni prevalgono sulle previsioni urbanistiche del piano regolatore comunale riportate nel sistema insediativo e produttivo.
4. Per ciascuna riserva di interesse comunale, al fine di evitare l'alterazione diretta o indiretta degli elementi caratteristici che lo compongono, sono definiti i seguenti criteri di tutela:
 - a. area di tutela integrale;
 - b. area di tutela parziale.
5. Le aree di tutela integrale come quelle di tutela parziale, sono individuate nelle Tavole del sistema ambientale e nelle schede allegate alla relazione illustrativa, sulle stesse sono ammessi gli interventi di:
 - a. esercizio della selvicoltura definita sulla base del Piano di assestamento forestale; per i boschi, sprovvisti di un Piano di assestamento, la selvicoltura è attuata sulla base di prescrizioni impartite del locale Ispettorato Distrettuale delle Foreste, sentito il Servizio Conservazione della Natura e Valorizzazione Ambientale;
 - b. prosecuzione e/o ripresa degli sfalci dei prati secondo un protocollo tecnico di coltivazione redatto in collaborazione con il Servizio Conservazione della Natura e Valorizzazione Ambientale; tale protocollo è finalizzato al mantenimento di superfici prative naturali caratterizzate da elevati valori di biodiversità vegetale e alla conservazione di specie floristiche attualmente minacciate dall'abbandono delle tradizionali pratiche di sfalcio dei prati;
 - c. prosecuzione dell'attività agricola sulle superfici coltivate al momento dell'istituzione della riserva; tale attività potrà essere svolta secondo modalità tradizionali ovvero potrà avvalersi di tecniche colturali più consone ad una moderna gestione, purché compatibili con il mantenimento delle caratteristiche naturalistiche e paesaggistiche dell'area protetta; all'interno del territorio già coltivato, l'introduzione di colture agricole estranee al contesto produttivo tradizionale – quali impianti intensivi di colture – dovrà essere sottoposta al parere preventivo e vincolante del Servizio Conservazione della Natura e Valorizzazione Ambientale;
 - d. circolazione dei mezzi a motore per l'attività di utilizzazione boschiva, per lo sfalcio dei prati e per ogni altra attività di tipo agronomico;
 - e. Interventi necessari alla conservazione e/o riqualificazione ambientale e alla fruizione didattica e ricerca scientifica;
6. In tali aree è vietato ogni intervento che tenda a modificare o alterare in alcun modo gli elementi che compongono la riserva. E' altresì vietato sulle aree di riserva locale:
 - modificare o alterare in alcun modo gli elementi che compongono la riserva;
 - depositare rifiuti o materiali di qualsiasi genere o di operare scavi, cambiamenti di coltura, opere di bonifica o prosciugamenti del terreno;
 - la coltivazione di cave o torbiere;
 - asportare o danneggiare la flora i funghi o altro prodotto del sottobosco salvo che per motivi scientifici e di conservazione della riserva e previa autorizzazione del Servizio Conservazione della Natura e Valorizzazione Ambientale;
 - abbattere, ferire e catturare e disturbare qualsiasi specie animale, nonché lasciare vagare cani o altri animali domestici, salvo per i motivi di autorizzazione del Servizio Conservazione della Natura e Valorizzazione Ambientale;
 - immettere acque di rifiuto;
 - erigere costruzioni o manufatti di qualsiasi tipo e materiale, anche se provvisori;
 - emungere risorse idriche;
 - usare pesticidi e erbicidi salvo che per interventi volti alla tutela della salute pubblica;
 - effettuare il dissodamento per fini agricoli di superfici forestali, prative e incolte;
 - attraversare la zona mediante elettrodotti aerei, linee telefoniche ed ogni altra condotta aerea o interrata;

- sorvolare a bassa quota la riserva con aerei od elicotteri;
 - provocare rumori, suoni o luci moleste e circolare con veicoli di qualsiasi specie;
 - campeggiare e accendere fuochi;
 - entrare nella zona protetta al di fuori dei sentieri segnati, ad eccezione del proprietario, usufruttuario, affidatario o possessore ad altro titolo ed altre persone che espletano attività scientifica, di sorveglianza e di gestione;
 - effettuare qualsiasi tipo di recinzione ad eccezione di quelle conformi alla tipologia indicata nel Piano di Gestione o, in sua mancanza, preventivamente autorizzate dal Servizio Conservazione della Natura e Valorizzazione Ambientale;
 - svolgere attività ludiche e/o sportive e/o ricreative, salvo deroga del Servizio Conservazione della Natura e Valorizzazione Ambientale;
 - rimuovere o danneggiare la segnaletica di individuazione e confinazione della riserva.
7. Sull'area di tutela parziale come individuata sulle tavole del sistema ambientale non è consentita l'edificazione, i movimenti terra, il deposito materiali e la costruzione di qualsiasi manufatto ad esclusione delle opere di infrastrutturazione del territorio. Possono essere ammesse recinzioni eseguite con tecniche tradizionali esclusivamente in legno con un'altezza massima di m. 1.20. E' ammesso lo sfalcio da effettuarsi nei modi e nei tempi più opportuni per tutelare il sito ed è consentito, previo parere del Servizio Forestale provinciale, il taglio degli arbusti che invadendo il sito potrebbero comprometterlo provocandone il progressivo interrimento e l'attuazione degli interventi previsti dal Piano forestale in vigore.
8. Nelle aree di riserva naturale locale sono ammessi progetti di iniziativa comunale contenenti i provvedimenti di salvaguardia e di valorizzazione sentito il Servizio Parchi e C.N. (PAT).

TITOLO VI - SISTEMA INSEDIATIVO E PRODUTTIVO - DIVISIONE IN AREE DEL TERRITORIO COMUNALE

CAPITOLO 1 - PRESCRIZIONI PER IL TERRITORIO URBANIZZATO ED URBANIZZABILE A PREVALENTE DESTINAZIONE RESIDENZIALE

ART 26. INSEDIAMENTI STORICI

1. Per la parte relativa agli Insediamenti Storici il P.R.G. è redatto su apposite cartografie e documenti descritti nell'art. 2 ai quali si rimanda per la puntuale individuazione degli interventi ammessi sulle unità di intervento. Nelle Tavole del P.R.G. in scala 1:2.000 sono comunque indicati i perimetri **dei centri storici, gli edifici storici sparsi** e le aree di rispetto del centro storico. Oltre all'art. 6 delle presenti norme, articolo di raccordo normativo, le norme di attuazione sono quelle comprese nel Titolo VII delle presenti norme.

ART. 27. AREE RESIDENZIALI E DISCIPLINA DEGLI ALLOGGI DESTINATI A RESIDENZA

1. A seguito dell'approvazione della L.P. 11 dicembre 2005, n°16, il Comune di **Garniga Terme** aveva a suo tempo provveduto alla determinazione del dimensionamento massimo degli interventi destinati ad alloggi per il tempo libero e vacanze rispetto a quelli destinati a residenza ordinaria. La volumetria complessiva (volume lordo fuori terra) per **alloggi per vacanze** era stata determinata in **1.900 mc. (6 alloggi)** e tale contingente, riferito al quinquennio 2009-2014, era stato spalmato in maniera indifferenziata su tutte le aree residenziali potenzialmente oggetto di nuova edificazione ma congelato in attesa di una specifica variante al PRG che avrebbe dovuto stabilire l'esatta localizzazione delle aree. L'art.130 della L.P. 15/2015 prescrive che: *"se il dimensionamento è stato previsto dal PRG, ma non è stato assegnato a specifiche previsioni insediative, esso è ridotto della metà e il Consiglio comunale determina l'utilizzo di tale dimensionamento, destinandolo ad alloggi per il tempo libero e vacanze, anche attraverso il cambio d'uso di alloggi esistenti alla data di entrata in vigore di questa legge e destinati, alla medesima data, a residenza ordinaria". Il nuovo contingente è dunque ora rideterminato in **950 mc. (3 alloggi)** da assegnare a specifiche previsioni insediative con una variante sostanziale al P.R.G..*
2. **Definizioni**
Per i fini di cui alla L.P. 01/2008, art. 57, comma 2, l'edilizia residenziale è stata a suo tempo distinta nelle seguenti categorie d'uso:
Edificio residenziale
Si definisce edificio residenziale quello destinato ad abitazione, compresi i volumi e i locali accessori strettamente connessi alla residenza (sottotetto, cantine, garage, ripostigli, locali tecnici ecc.), con l'esclusione di locali destinati ad altre attività (laboratori artigianali, negozi, uffici ecc.).
Alloggi per il tempo libero e vacanza – alloggi destinati a residenza ordinaria
L'edilizia residenziale è a sua volta distinta nelle seguenti categorie d'uso:
 - a. alloggi per il tempo libero e vacanze;
 - b. alloggi destinati a residenza ordinaria.

Gli alloggi di cui alla lett. b), pertanto, non coincidono necessariamente con la cosiddetta "prima casa", bensì con gli alloggi utilizzati in via permanente da soggetti non necessariamente residenti, ma che vi dimorano anche per motivi di lavoro, di studio, di salute ecc.

Edificio residenziale esistente

Ai fini della L.P. 11 novembre 2005, n. 16, per edificio residenziale esistente s'intende quella costruzione che, alla data di entrata in vigore della legge (16 novembre 2005), aveva destinazione residenziale (sia ordinaria che per il tempo libero e vacanze, compresi gli spazi accessori alla residenza di qualsiasi natura, ma di stretta pertinenza). Per i medesimi fini è inoltre considerato edificio residenziale nella totalità del suo volume anche quell'immobile, ubicato normalmente all'interno degli insediamenti storici che, secondo la tradizione locale, presenta, oltre che una parte destinata a residenza, anche una parte adibita a piccola stalla al piano terreno e fienile nel sottotetto.

Volume

Per volume s'intende il volume lordo fuori terra, comprensivo cioè dei muri, dei solai e del tetto, da ricondursi a quanto stabilito all'articolo 3 del Regolamento urbanistico-edilizio provinciale. In caso di immobili con destinazioni plurime, o composti da diverse unità abitative, gli elementi di separazione fra le varie destinazioni

o unità (muri divisorii, solai, ecc) si considerano a metà, mentre le parti comuni (scale, disbrighi, locali tecnici, ecc.) sono contabilizzate ed attribuite ai volumi cui sono a servizio, secondo criteri di proporzionalità rispetto ai volumi stessi.

ART. 27 bis DISCIPLINA DELLE NUOVE COSTRUZIONI RESIDENZIALI

1. Nel rispetto del PRG, la realizzazione di nuovi alloggi destinati alla residenza ordinaria è sempre ammessa ed è subordinata all'iscrizione di tale destinazione nel libro fondiario salvo i casi di cui al 4° comma del presente articolo, "Disciplina degli edifici residenziali esistenti".
2. Le opere effettuate sugli alloggi residenziali, realizzati dopo l'entrata in vigore della legge, che non comportino aumento del numero delle unità abitative, sono sempre possibili. L'eventuale incremento del numero di alloggi è soggetto all'applicazione della legge.
3. Disciplina degli edifici residenziali esistenti: gli edifici residenziali esistenti alla data di entrata in vigore della L.P. 11 novembre 2005, n. 16 (16 novembre 2005), nonché le domande di concessione ad edificare ed i piani di lottizzazione presentati prima della data del 26 agosto 2005, non sono soggetti all'applicazione della legge medesima e pertanto non può applicarsi alcuna limitazione relativa al numero ed alla tipologia di alloggio od obbligo di intavolazione della residenza ordinaria, fatte salve le precisazioni di cui al seguente comma.
4. In caso di ampliamento del volume di edifici residenziali esistenti e contestuale aumento del numero delle unità abitative, queste ultime sono soggette alla disciplina di cui alla legge n. 16/2005 (intavolazione della residenza ordinaria – utilizzo del contingente assegnato alla residenza per il tempo libero e vacanze).
La disposizione di cui al comma 2 del presente articolo non si applica in caso di ampliamento dell'edificio residenziale esistente o del sottotetto per una quantità massima del 15% oppure in caso di ampliamento del volume senza incremento del numero delle unità abitative esistenti.
5. Nei tessuti urbani di recente o nuova formazione il piano individua le seguenti categorie:
 - a. area residenziale saturata;
 - b. area residenziale di completamento;
 - c. area residenziale di nuova espansione.
6. **Cambio di destinazione d'uso.** Le trasformazioni d'uso di edifici non residenziali esistenti in alloggi di tipo ordinario sono sempre consentite nel rispetto del PRG. Le trasformazioni d'uso di edifici non residenziali, con o senza opere, in alloggi di tipo ordinario per il tempo libero e vacanze sono soggette alle seguenti prescrizioni:
 - a. Il volume destinato ad alloggi per il tempo libero e vacanze non potrà essere superiore al 50% del volume totale e la restante parte dovrà essere destinata alla residenza ordinaria.
 - b. In caso di cambio d'uso di volume, fermo restando quanto stabilito alla precedente lettera a) il volume in aumento, qualora non venga destinato a residenza ordinaria, è soggetto all'applicazione della legge e pertanto gli alloggi eventualmente destinati al tempo libero e vacanze vanno considerati parte del contingente assegnato al comune ai sensi dell'art. 18 sexies della L.P. 5 settembre 1991, n. 22, come stabilito al precedente comma 2.
7. Il volume destinato ad alloggi per il tempo libero e vacanze di cui al comma 7, lettera a) del presente articolo, non rientra nella contabilizzazione del contingente assegnato al comune, ai sensi dell'art. 18 sexies della L.P. 5 settembre 1991 n. 22 come stabilito al comma 2, salvo quanto specificato nelle eccezioni di cui all'articolo 5 comma 5.
8. Le categorie di intervento ammesse sono definite dall'art.77 della L.P.15/2015.
9. Nelle aree per insediamenti residenziali, salvo prescrizioni particolari contenute negli articoli specifici di zona, oltre alla residenza sono ammesse costruzioni destinate a servizi sociali e ricreativi, istituzioni pubbliche, sociali, culturali e amministrative, bar, ristoranti, alberghi, uffici pubblici privati e studi professionali, ecc.
10. In ogni caso la sommatoria del volume utile destinato agli usi sopraccitati, se non di pubblica utilità, non potrà superare il volume utile destinato alla residenza.
11. Sono ammesse attività produttive artigianali, anche con piccoli laboratori, purché non nocive né moleste, e attività commerciali di vicinato e medie, compatibili con le norme vigenti. Con l'eccezione delle attività commerciali di media dimensione, che richiedono spazi specializzati e volumi significativi, il volume utile destinato a tali usi non potrà superare il volume utile destinato alle residenze.
12. L'uso edilizio di lotti residui o irregolari è consentito purché la superficie del lotto irregolare non sia inferiore del

20% della superficie minima del lotto prevista per le zone residenziali di completamento.

13. Per lotto residuo e irregolare si intende un lotto non modificabile, circondato da strade pubbliche o private esistenti, corsi d'acqua, rogge, ovvero da lotti già edificati e saturi.
14. In tutti gli interventi edilizi deve essere rispettata la dotazione minima di parcheggio determinata dalla Provincia Autonoma di Trento, ai sensi dell'art. 13 del Regolamento urbanistico-edilizio provinciale e del relativo allegato Tabella A.

ART. 28. AMPLIAMENTI NELLE AREE RESIDENZIALI

1. Nelle aree residenziali sature, di completamento e nelle aree residenziali di nuova espansione, per gli edifici esistenti e conclusi al momento dell'approvazione del P.R.G., sono ammessi, nel rispetto delle distanze minime tra edifici e dai confini stabilito dalle Disposizioni introdotte dalla L.P. 15/2015 dall'Allegato 2 della Deliberazione della Giunta provinciale n.2023 del 3 settembre 2010 e ss. mm., incrementi della SUN per una sola volta, anche oltre l'indice di utilizzazione fondiaria di zona, nei modi e nelle forme specificate negli articoli seguenti.
2. Gli edifici con volume lordo fuori terra fino a 1000 mc. potranno essere ampliati nella misura massima del 20%, quelli di volume lordo fuori terra superiore a 1000 mc. e fino a 2000 mc. del 10%, quelli superiori a 2000 mc. di 100 mc. in proporzione alle destinazioni d'uso in essere.
3. Gli ampliamenti di edifici che presentano già un'altezza misurata a metà falda superiore alla massima consentita, possono essere effettuati per aggiunte laterali, fino al raggiungimento dell'altezza dell'edificio esistente, sempre nel rispetto degli ampliamenti massimi consentiti e nel rispetto delle distanze minime tra edifici e dai confini stabilito dall'Allegato 2 della Deliberazione della Giunta provinciale n.2023 del 3 settembre 2010 e ss. mm. dalle Disposizioni introdotte dalla L.P. 15/2015
4. Gli ampliamenti in sopraelevazione sul sedime esistente sono sempre consentiti, nel rispetto delle condizioni sopra richiamate.
5. Tutti gli interventi ammessi nel presente articolo dovranno armonizzarsi nell'uso dei materiali costruttivi. Nei progetti vanno indicati gli elementi ed i volumi incongrui da eliminare, il miglioramento degli accessi, gli spazi privati di interesse pubblico.
6. Per quanto riguarda gli ampliamenti degli edifici a destinazione residenziale come per i cambi di destinazione d'uso, in applicazione dell'articolo 18 sexies della L.P. n.22/1991, si dispone di attenersi alle disposizioni provinciali invigore.

ART. 28bis. CARTIGLI NELLE AREE RESIDENZIALI

1. Gli interventi di nuova costruzione, ristrutturazione edilizia, ampliamento e ricostruzione nelle aree residenziali fanno riferimento ai parametri edilizi stabiliti dai seguenti cartigli:

Cartiglio n. 1

lotto minimo	SF	400	mq
piani fuori terra	PIANI	3	n
altezza di controllo del fronte	HF	9,50	ml
altezza massima fabbricato a metà falda	H max	10,00	ml
Indice di utilizzazione fondiaria	UF	0,58	mq/mq
Lunghezza massima dei fronti	Lf max	25	ml
Manto di copertura	Vedi art.108, comma 2.		

Cartiglio n. 2

lotto minimo	SF	400	mq
piani fuori terra	PIANI	3	n
altezza di controllo del fronte	HF	8,50	ml
altezza massima fabbricato a metà falda	H max	9,00	ml
Indice di utilizzazione fondiaria	UF	0,52	mq/mq
Lunghezza massima dei fronti	Lf max	25	ml
Manto di copertura	Vedi art.108, comma 2.		


Cartiglio n. 3

lotto minimo	SF	400	mq
piani fuori terra	PIANI	2	n
altezza di controllo del fronte	HF	7,50	ml
altezza massima fabbricato a metà falda	H max	8,00	ml
Indice di utilizzazione fondiaria	UF	0,43	mq/mq
Lunghezza massima dei fronti	Lf max	25	ml
Manto di copertura	Vedi art.108, comma 2.		

Cartiglio n. 4

lotto minimo	SF	400	mq
piani fuori terra	PIANI	2	n
altezza di controllo del fronte	HF	6,50	ml
altezza massima fabbricato a metà falda	H max	7,00	ml
Indice di utilizzazione fondiaria	UF	0,35	mq/mq
Lunghezza massima dei fronti	Lf max	25	ml
Manto di copertura	Vedi art.108, comma 2.		

- Nelle aree prive di cartiglio si applicano gli indici previsti sulle aree finitime a destinazione residenziale.
- Per la misurazione dell'altezza a metà falda e dell'altezza del fronte dell'edificio, vale il seguente schema di riferimento:

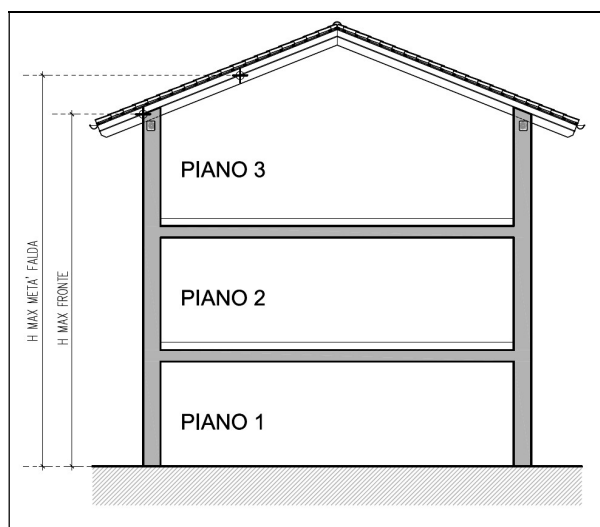

Generalmente le altezze di controllo dei fronti vengono computate 50 cm al di sotto dell'altezza massima dell'edificio misurata a metà falda: nel caso di tetti inclinati la pendenza minima da Regolamento Edilizio è del 25% mentre nel caso di tetti piani il valore che determina l'altezza effettiva dell'edificio è quello dell'altezza del fronte e non quello dell'altezza massima a metà falda.

ART. 29. AREE RESIDENZIALI SATURE

- Sono aree a prevalente destinazione residenziale e terziaria, parzialmente o totalmente edificate in cui esistono le opere di urbanizzazione primaria.
- Sul patrimonio edilizio esistente, nel rispetto delle distanze minime tra edifici e dai confini come stabilito dalle Disposizioni introdotte dalla L.P. 15/2015, dall'Allegato 2 della Deliberazione della Giunta provinciale n.2023 del 3 settembre 2010 e ss. mm., sono consentiti tutti gli interventi, compresa la ristrutturazione edilizia, con ampliamento per una sola volta, fino al raggiungimento della superficie utile netta (SUN) massima ricavabile applicando il cartiglio di zona.

3. Per gli edifici esistenti nelle aree residenziali sature, al fine di rendere abitabili i sottotetti è ammessa per una sola volta, la sopraelevazione nella misura sufficiente per il raggiungimento dell'altezza minima utile abitabile, e comunque entro il limite massimo di m. 1,5, nel rispetto delle norme in materia di distanze.
4. Agli interventi previsti al precedente comma 3. fanno eccezione le particelle edificiali 117-118-119-121-123/1-123/2-124/3-124/4-124/5-124/6-284-355-432 C.C. Garniga situate in località Rocal, ~~e~~ molte delle quali presentano le caratteristiche edilizie tradizionali come evidenziate nelle rispettive schede annesse al PRG-IS e che vanno dunque trattate come edifici storici sparsi normati all'interno del Titolo VII.

ART. 30. AREE RESIDENZIALI DI COMPLETAMENTO

1. Sono aree a prevalenza residenziale, parzialmente o totalmente edificate in cui esistono le opere di urbanizzazione primaria.
2. Gli interventi di nuova costruzione, ammessi nelle aree residenziali di completamento, dovranno avere un lotto minimo di mq. 400.
3. Sulle Tavole del Sistema insediativo e produttivo 1:5000 e sulla Tavola Urbanistica 1:2000 sono indicati i numeri di riferimento ai cartigli che definiscono le principali caratteristiche edilizie e costruttive di intervento quali l'altezza massima di controllo del fronte, l'altezza massima a metà falda, la tipologia, l'indice di utilizzazione fondiaria, il manto di copertura e la lunghezza massima dei fronti.

ART. 31. INTERVENTI DI RISTRUTTURAZIONE EDILIZIA NELLE AREE RESIDENZIALI DI COMPLETAMENTO

Si rinvia a quanto stabilito all'articolo 77, comma 1, lettera e) della L.P.15/2015.

ART. 32. AREE RESIDENZIALI DI NUOVA ESPANSIONE

1. Si tratta di zone attualmente libere, nelle quali è prevista una nuova edificazione con le destinazioni d'uso ammesse per le aree residenziali.
2. In queste zone il P.R.G. si attua nel rispetto delle prescrizioni specifiche di piano. Generalmente è previsto l'obbligo della lottizzazione convenzionata onde assicurare un razionale uso del territorio e la realizzazione a carico dei privati delle opere di urbanizzazione primaria.
3. Per gli edifici già esistenti alla data di approvazione del presente P.R.G. in aree dove è prevista la formazione di piani attuativi o di lottizzazione, in attesa della loro approvazione, sono consentiti ampliamenti nei limiti della SUN e delle altezze derivanti dalla applicazione degli indici e delle prescrizioni specifiche delle singole zone, nel rispetto delle distanze dai confini, delle distanze tra edifici e dalle strade, come stabilito dall'Allegato 2 della Deliberazione della Giunta provinciale n.2023 del 3 settembre 2010 e ss. mm.. dalle Disposizioni introdotte dalla L.P. 15/2015. Detti ampliamenti non potranno comunque eccedere la misura di 60 mq. di SUN per edificio.
4. Sulle Tavole del sistema insediativo e produttivo sono indicati i cartigli che definiscono le principali caratteristiche edilizie e costruttive di intervento.

ART. 32bis. AREE RESE INEDIFICABILI AI SENSI DELL'ART.45 COMMA 4, DELLA L.P.15/2015

1. Le tavole di P.R.G. individuano con apposita grafia le aree rese inedificabili ai sensi dell'art.45 comma 4, della L.P. 15/2015. Tali zone mantengono il vincolo di inedificabilità per almeno dieci anni a partire dalla data di entrata in vigore della variante al P.R.G. che le ha introdotte.
2. Per le suddette aree rese inedificabili non possono altresì essere ammesse costruzioni quali i garage in interrato e le costruzioni accessorie (legnaie) e affini, eventualmente previste negli articoli di riferimento.

CAPITOLO 2 - SERVIZI ED INTERVENTI PUNTUALI

ART. 33. AREE PER ATTREZZATURE E SERVIZI PUBBLICI DI LIVELLO LOCALE DA CONFERMARE

1. Il P.R.G. individua in modo specifico e puntuale la localizzazione, con delimitazione particellare, delle aree per attrezzature e servizi pubblici di livello comunale e sovracomunale esistenti, che si confermano e di quelle destinate a servizi pubblici aggiuntivi situati nei tessuti urbani di antica origine o di recente formazione.
2. Le tavole del sistema insediativo e produttivo individuano con apposita simbologia diverse classi di appartenenza dei servizi pubblici da confermare così suddivise:

CA	civile ed amministrativa locale
S	sportive all'aperto

Nelle attrezzature e servizi pubblici appartenenti alla classe Civile ed amministrativa (CA), si considerano anche le seguenti:

SC	scolastica e culturale
R	religiosa
T	termale
AP	assistenziale
H	piazzola elicottero
ma	magazzino
3. Le specificazioni indicate nelle cartografie di Piano hanno valore di indicazione. E' consentita, con deliberazione del Consiglio Comunale, una diversa utilizzazione purché compresa fra quelle citate al comma precedente, e nel rispetto degli indici urbanistici.
4. Nelle zone per attrezzature pubbliche da confermare sono consentiti ampliamenti di volume per gli edifici esistenti a destinazione pubblica, purché la costruzione complessiva non superi quella possibile dall'applicazione degli indici e prescrizioni per le aree per nuovi servizi pubblici di cui all'articolo successivo.

ART. 34. AREE PER NUOVI SERVIZI PUBBLICI DI LIVELLO LOCALE

1. Il piano individua in modo specifico e puntuale la localizzazione, con delimitazione particellare nel tessuto urbano esistente o di progetto, delle aree per attrezzature e servizi pubblici di livello comunale e sovracomunale di nuova formazione.
2. Le tavole del sistema insediativo individuano con apposita simbologia diverse classi di appartenenza dei servizi pubblici da confermare così suddivise:
 - attrezzature civili e amministrative: nelle quali è ammessa la costruzione di edifici e locali per istituzioni culturali, associative, assistenziali, ricreative, sanitarie e per la pubblica amministrazione;
 - attrezzature religiose: nelle quali è ammessa la costruzione di edifici e locali per il culto e ricreative;
 - attrezzature scolastiche e culturali: nelle quali è ammessa la costruzione di asili nido, scuole materne, elementari dell'obbligo, teatri, sale riunione, musei, biblioteche, impianti sportivi, ecc..
3. In mancanza di specificazione delle destinazioni d'uso, nelle aree per nuovi servizi pubblici l'utilizzazione è libera purché compresa fra quelle citate nel precedente comma;
4. In tali aree il P.R.G. si attua attraverso intervento edilizio diretto con i seguenti indici e prescrizioni, salvo diversa indicazione del cartiglio:
 - Rapporto massimo di copertura: 40%;
 - Altezza massima dei fabbricati misurata a metà falda ml.10,50
 - Spazi di parcheggio determinati ai sensi dell'art.13 del Regolamento urbanistico-edilizio provinciale e del relativo allegato Tabella A;
 - Lunghezza massima dei fronti: nessuna limitazione;
5. Una percentuale del 20% di area non edificata sarà sistemata a verde.
6. Le aree per nuovi servizi pubblici di cui al presente articolo, sono da considerare di pubblica utilità e soggette pertanto alle leggi in materia.
7. Negli edifici pubblici e di interesse pubblico di nuova costruzione ed in quelli soggetti a ristrutturazione edilizia o demolizione e ricostruzione, compatibilmente con la disponibilità di spazio, è opportuno prevedere degli spazi coperti e sicuri per il ricovero dei veicoli biciclette.

ART. 35. AREE PER IMPIANTI SPORTIVI

1. Il Piano individua in modo specifico sulle Tavole del sistema urbanistico alla scala 1:2.000 la localizzazione puntuale degli impianti sportivi.
2. Tali aree sono destinate al soddisfacimento delle esigenze ludico sportive nel significato più ampio di questo termine e verranno attrezzate secondo le specifiche esigenze.
3. In mancanza di apposita previsione, non è consentita l'edificazione di volumi edilizi ad eccezione di piccoli fabbricati legati alla fruizione ed alla manutenzione del verde, dei campi da gioco e delle attrezzature sportive, nonché di spogliatoi e servizi igienici che non superino 150 mq. di SUN_e con un'altezza max misurata a metà falda di ml.4.00.
Sono ammesse coperture pneumatiche stagionali le quali non vengono considerate costruzioni e pertanto non soggette agli indici urbanistici ed edilizi.

ART. 36. VERDE PUBBLICO

1. Il Piano individua in modo specifico e puntuale la localizzazione, con delimitazione particellare nel tessuto urbano esistente o di progetto, delle aree a verde pubblico. Le aree a verde pubblico sono suddivise in due diverse classi di appartenenza:
 - a. VERDE ATTREZZATO
 - b. PARCO ATTREZZATO

2. VERDE ATTREZZATO

Le aree a verde attrezzato sono destinate alla creazione di giardini pubblici e parchi, integrati con zone attrezzate per il gioco, lo svago e lo sport.

Sono ammesse piccole attrezzature sportive non regolamentari, percorsi vita e pedonali, piste ciclabili e l'installazione di attrezzature per tutte le attività del tempo libero.

In queste aree è ammessa la costruzione:

- di ricoveri per attrezzi, locali legati alla manutenzione e fruizione del verde, spogliatoi e servizi igienici per un volume urbanistico non superiore a 60 mq. di SUN per un H max misurata a metà falda di ml 5,00 con materiali e tipologie tradizionali.

E' consentita inoltre la realizzazione di strutture di servizio al verde quali chioschi, bar, depositi o altro per migliorare la fruizione pubblica dall'area, per questi scopi è ammessa la realizzazione di manufatti che presentano una cubatura urbanistica non superiore a 90 mq. di SUN. Sono ammessi per attività accessorie, volumi interrati nel sedime degli edifici presenti.

E' inoltre ammessa sull'area, la realizzazione di parcheggi pertinenziali alle funzioni previste, in numero sufficiente a soddisfare lo standard determinato ai sensi dell'art. 13 del Regolamento urbanistico-edilizio provinciale e del relativo allegato Tabella A.

3. PARCO ATTREZZATO

Il piano individua e perimetra nelle Tavole del sistema urbanistico in scala 1:2000, le aree che, per la loro intrinseca valenza ambientale morfologica e culturale, sono da valorizzare come bene ambientale irripetibile. Tale valorizzazione passa attraverso un adeguato studio di dettaglio, tendente alla fruizione pubblica dell'area. Lo studio definirà :

- gli interventi e le attività finalizzate alla conservazione o al ripristino delle componenti naturali e dei relativi ecosistemi;
- le infrastrutture e le attrezzature finalizzate alla fruizione collettiva quali percorsi pedonali, piste ciclabili, spazi di sosta e per l'accensione di fuochi all'aperto ecc.. (con particolare attenzione all'individuazione ed al recupero dei percorsi storicamente consolidati);
- la valorizzazione dei manufatti storico-culturali quali fontane, edicole votive, pavimentazioni, muri a secco, steccati, memorie della tradizione locale;
- gli interventi ammessi sugli edifici esistenti o la loro demolizione. Gli edifici esistenti possono essere destinati in tutto o in parte ad attività connesse con la fruizione collettiva della zona (bar, servizi igienici, spogliatoi);
- la costruzione di nuovi manufatti destinati alla fruizione pubblica, la cui SUN massima ammessa non deve essere superiore a 300 mq. con una H max di 4,5 ml misurata a metà falda.

Fino a quando non sarà redatto lo studio di cui al presente articolo, nelle aree ricadenti all'interno del perimetro di

parco attrezzato valgono le disposizioni urbanistiche di area, con l'esclusione di nuove costruzioni anche a destinazione agricola compresi gli ampliamenti.

ART. 37. INTERVENTI PUNTUALI

1. All'interno degli abitati, centri storici compresi, e delle loro previste espansioni, il P.R.G. oltre alle aree per nuovi servizi pubblici, indica con apposita simbologia una serie di interventi puntuali comprendenti opere di interesse pubblico incidenti su aree, atte ad elevare il tono dell'ambiente fisico circostante e/o ad incrementare il livello della vita associativa.
Detti interventi puntuali riguardano:
 - a. PIAZZA DA SISTEMARE
Si tratta della sistemazione e valorizzazione di piazze esistenti, da attrezzare mediante la creazione di aree di sosta e di ricreazione, con fontane e panchine, pavimentazioni stradali, arredo urbano, segnaletica, riordino della circolazione (veicolare pedonale e ciclabile) e delle aree di parcheggio, illuminazione pubblica, piantumazioni arboree ecc.
 - b. CINTURAZIONE ARBOREA
Si tratta della realizzazione di filari alberati all'interno o all'esterno degli abitati a fini paesaggistici, in modo da creare una quinta verde. La cinturazione arborea dovrà essere realizzata utilizzando essenze indigene di tradizione locale o naturalizzate da lungo tempo nel nostro paesaggio e secondo la caratteristica climatica, pedologica e di utilizzazione delle varie aree.
2. Gli interventi puntuali di cui al presente articolo, costituiscono interventi di interesse pubblico da realizzare su aree pubbliche o da acquisire a pubblico demanio e da finanziare con risorse pubbliche, ma senza escludere il concorso di risorse private. La progettazione degli interventi puntuali è a carico dell'Amministrazione e la precisazione delle aree, se indicate simbolicamente dal piano, avviene in sede di piano esecutivo o di progetto dell'opera.

ART. 38. AREA CIMITERIALE

1. Le aree cimiteriali indicate con apposita simbologia, nel sistema insediativo e produttivo, sono adibite a cimitero, crematorio e servizi connessi con la sepoltura.
2. L'attuazione delle aree cimiteriali avviene tramite l'osservanza del TU delle Leggi Sanitarie e del regolamento di polizia mortuaria.
3. L'ampliamento delle aree cimiteriali, ove non indicato nelle tavole di piano, può sempre avvenire all'interno delle fasce di rispetto cimiteriale, sempre che quest'ultime nella loro estensione in ampliamento non vengano a comprendere edifici con presenza umana permanente.

ART. 39. FASCIA DI RISPETTO CIMITERIALE

1. Le tavole del sistema insediativo e produttivo riportano l'estensione delle fasce di rispetto cimiteriale ridotte al minimo previsto dalla normativa vigente, fatte salve deroghe specifiche ottenute dall'amministrazione. L'applicabilità di tale distanza di rispetto cimiteriale è possibile solo con l'approvazione, da parte dell'autorità competente, della delibera comunale di variazione della fascia medesima.
2. Le fasce di rispetto cimiteriale, indicate con apposita simbologia, sono inedificabili fatto salvo quanto disposto dall'art. 62 della L.P. 15/2015 e dall'art. 9 del Regolamento urbanistico-edilizio provinciale.

CAPITOLO 3 - INSEDIAMENTI PRODUTTIVI

ART. 40. AREE PRODUTTIVE DEL SETTORE SECONDARIO

1. Il P.R.G. individua con apposita simbologia sulla cartografia del sistema insediativo e produttivo in scala 1:2.000 le zone produttive del settore secondario così come definite e normate dall'art.33 delle Norme di attuazione del PUP.
2. Nell'ambito dei singoli insediamenti produttivi sono ammesse attività industriali, artigianali, la vendita all'ingrosso e la vendita dei relativi prodotti o di prodotti attinenti.
3. Nelle zone per attività produttive del settore secondario non sono consentiti insediamenti residenziali di qualsiasi natura e dimensione, ad eccezione di una sola unità residenziale per il custode o il titolare dell'azienda nel limite di una unità, per ciascuna azienda, non eccedente i 120 mq. di SUN e non potrà superare il 20% della SUN complessiva. La realizzazione di alloggi, nei limiti fissati dall'art.33 delle Norme di attuazione del PUP, deve comunque rispettare quanto stabilito dalle *Disposizioni in materia di interventi nelle aree produttive del settore secondario* di cui al Titolo IV, Capo II del Regolamento urbanistico-edilizio provinciale.
4. Le attività commerciali nelle aree produttive sono regolate dall'art.4 delle "Disposizioni in materia di commercio" (Allegato A).
5. In tali aree il P.R.G. si attua normalmente attraverso piani esecutivi di grado subordinato che dovranno attenersi alle prescrizioni specifiche.
6. Dove non altrimenti specificato, nelle aree produttive di interesse comunale è previsto l'intervento edilizio diretto.
7. La tavola urbanistica individua con apposito cartiglio le modalità di intervento, che sono caratterizzate dai seguenti parametri edilizi:

a. lotto minimo:	1200 mq.;
b. altezza massima dei fabbricati misurata a metà falda:	9,00 m.;
c. altezza massima di controllo del fronte:	8,50 m.;
d. rapporto massimo di copertura:	50%;
e. tipologia ammessa:	tradizionale o a capannone come previsto dal cartiglio.
8. Sui limiti esterni dell'area produttiva dovrà essere prevista, una cinturazione arborea realizzata con essenze indigene di tradizione locale o naturalizzate da lungo tempo nel paesaggio locale.
9. Nelle aree sono vietate attività nocive o moleste o acusticamente compromettenti, per la presenza in prossimità di edifici o funzioni residenziali. Si intendono vietate le seguenti attività:
 - prima lavorazione del porfido;
 - lavorazioni chimiche;
 - segherie industriali;
 - le attività classificate "a rischio" dal Servizio Protezione Ambiente provinciale.
10. Gli impianti dovranno essere attrezzati contro l'inquinamento dell'atmosfera, del suolo e delle acque, secondo la legislazione vigente, e con riferimento particolare alle disposizioni contenute nel Testo Unico delle Leggi Provinciali in materia di tutela dell'ambiente dagli inquinamenti (D.P.G.P. 26/1/1987, n° 1-41/Legisl.).
11. All'interno delle aree produttive del settore secondario deve essere garantita una superficie destinata a parcheggio, come disposto dall'art. 13 del Regolamento urbanistico-edilizio provinciale e dal relativo allegato Tabella A.

ART. 41 AREE PER IMPIANTI AGRICOLI

1. Le aree destinate ad impianti agricoli si distinguono in aree destinate all'allevamento del bestiame (impianto zootecnico [Z]), all'immagazzinamento, commercializzazione e lavorazione dei prodotti agricoli, [M] nonché all'insediamento di aziende agricole di imprenditori agricoli iscritti alla I e II Sezione dell'apposito Albo.
2. In tali aree non sono consentiti insediamenti residenziali di qualsiasi natura e dimensione, ad eccezione di una sola unità residenziale per il custode o il titolare dell'azienda, non eccedente i 120 mq. di SUN, e non potrà comunque superare il 30% del volume urbanistico complessivo.
3. Nelle aree per impianti agricoli è ammessa la costruzione di serre nei limiti e con le prescrizioni specifiche dell'art. 15.

4. All'interno delle aree destinate ad impianti a servizio dell'agricoltura deve essere garantita una superficie destinata a parcheggio, come disposto dall'art. 13 del Regolamento urbanistico-edilizio provinciale e dal relativo allegato Tabella A.
5. Nelle aree per impianti zootecnici [Z] sono consentite le seguenti destinazioni d'uso:
 - a. stalle per l'allevamento del bestiame, con locali per il ricovero, deposito e manutenzione di materiali o di utensili;
 - b. stoccaggio e preparazione di mangimi;
 - c. assistenza e riposo del personale;
 - d. recinti per il bestiame;
6. eventuali fabbricati o costruzioni con destinazioni d'uso previste ai punti b) c) e d) sono subordinate alla realizzazione o alla presenza di un fabbricato nell'azienda agricola adibito agli usi di cui alla lettera a);
7. per le nuove costruzioni gli indici ed i parametri da rispettare sono i seguenti:
 - a. rapporto massimo di copertura : 50%;
 - b. altezza max misurata a metà falda : 9 ml.;
 - c. altezza massima di controllo del fronte: 8,50 m.;
8. la distanza per le stalle da fabbricati ad uso non produttivo, ad esclusione dell'edificio degli addetti, dovrà essere di almeno ml. 50;
9. Nelle aree destinate all'immagazzinaggio, commercializzazione e lavorazione dei prodotti agricoli [M] sono ammesse le seguenti destinazioni d'uso:
 - a. magazzini per la vendita all'ingrosso dei prodotti agricoli;
 - b. impianti per la conservazione e la lavorazione dei prodotti agricoli e delle carni che non siano necessariamente annesse alle aziende agricole;
 - c. cantine vitivinicole e magazzini frutta.
10. Nelle suddette aree [M] il P.R.G. si attua attraverso intervento edilizio diretto o tramite piani esecutivi subordinati come specificato in cartografia. Gli indici ed i parametri da rispettare sono i seguenti:
 - a. altezza massima misurata a metà falda = 11,0 ml. (esclusi silos ed altri volumi tecnici)
 - b. altezza massima di controllo del fronte= 10,50 ml.;
 - c. rapporto massimo di copertura = 50%
 - d. tipologia edilizia tradizionale o a capannone;
11. Le aree per impianti agricoli prive di cartiglio sono destinate ad accogliere volumi per le aziende agricole a conduzione familiare, in modo da evitare l'abbandono delle campagne e creare un insieme insediativo rurale accorpato. In tali aree il P.R.G. si attua attraverso intervento edilizio diretto con i seguenti indici e parametri:
 - a. lotto minimo: 1000 mq.;
 - b. altezza massima misurata a metà falda: 8,0 ml.;
 - c. altezza massima di controllo del fronte: 7,50 ml.;
 - d. indice di utilizzazione fondiaria 0,30 mq./mq.;
 - e. tipologia edilizia tradizionale, utilizzando materiali e tecniche costruttive locali

ART. 41 bis AREA ALBERGHIERA

1. Sono aree destinate esclusivamente ad accogliere attrezzature ricettive ed alberghiere esistenti o da realizzare tramite ampliamenti o nuove costruzioni.
2. Per attrezzature ricettive ed alberghiere si intendono quegli insediamenti a carattere turistico come definiti dall'art. 5 della L.P. 15 maggio 2002 n. 7 e s.m. ed integrazioni.
3. Nelle aree alberghiere l'edificazione è ammessa nel rispetto delle prescrizioni specifiche del cartiglio di zona.
4. Nelle aree alberghiere prive di cartiglio l'edificazione è consentita con le seguenti prescrizioni:
 - Indice di utilizzazione fondiaria non superiore a 0,90 mq./mq.;
 - Rapporto massimo di copertura: 40% ;
 - Spazi di parcheggio come disposto dall'art. 13 del Regolamento urbanistico-edilizio provinciale e dal relativo allegato Tabella A.
 - Altezza massima a metà falda = 12,0 ml. (4 piani fuori terra);

In ogni caso vanno rispettati gli allineamenti planimetrici, le distanze dal limite delle strade, le distanze minime tra i

fabbricati e le distanze minime dai confini di proprietà come stabilito dall'Allegato 2 della Deliberazione della Giunta provinciale n.2023 del 3 settembre 2010 e ss. mm., dalle Disposizioni introdotte dalla L.P. 15/2015, salvo eventuali deroghe concesse ai sensi delle norme di legge come sintetizzato nel successivo art.100.

5. Nelle strutture alberghiere esistenti e di nuova costruzione è ammessa la destinazione ad uso commerciale e terziario legate alla specifica struttura alberghiera, come definito nel Titolo XI delle presenti NTA (Programmazione urbanistica del settore commerciale).
6. Edifici di destinazione diversa ricadenti nelle aree alberghiere potranno essere ampliati per una sola volta fino ad un massimo del 20% della SUN esistente.
7. E' ammessa la realizzazione dell'alloggio del proprietario/conducente ed eventualmente la realizzazione di alloggi e camere per il personale, secondo le indicazioni della specifica normativa provinciale di settore e dell'art. 96 del Regolamento urbanistico-edilizio provinciale.

ART. 41 ter - AREE PER CAMPEGGI

1. Nelle zone destinate a campeggio il P.R.G. si attua solamente nel rispetto della legislazione e dei regolamenti vigenti in materia di campeggio (L.P. 4 ottobre 2012 n.19 e s.m. e relativo regolamento di esecuzione).
2. Per le zone a campeggio ricadenti nella zona di rispetto dei laghi è escluso qualsiasi ampliamento in avvicinamento alla riva dei laghi.

ART. 41 quater - AREA PER ATTREZZATURE TURISTICO RICETTIVE

1. Sono zone destinate ad accogliere attrezzature turistico ricettive. Per attrezzature ricettive si intendono gli esercizi alberghieri ed extra-alberghieri come definiti dalla L.P. 15 maggio 2002 n.7, Disciplina degli esercizi alberghieri ed extra-alberghieri e promozione della qualità della ricettività turistica che, tra l'altro, reca disposizioni volte a promuovere la qualificazione del turismo trentino. Gli interventi di nuova costruzione, ristrutturazione edilizia, ampliamento e ricostruzione fanno riferimento a parametri edilizi stabiliti da specifici riferimenti normativi.
2. L'area per attrezzature turistico ricettive evidenziata nella cartografia di PRG con lo specifico riferimento normativo al presente comma 2., è destinata alla ricostruzione con cambio di destinazione d'uso della struttura agrituristica di Malga Albi (p.ed.144 in C.C. Garniga), distrutta da un incendio nel gennaio 2018. L'area, di circa **4274 mq.**, ricomprende anche, in tutto o in parte, le pp.ff. 1903/4 - 1905/2 - 1905/3 - 1905/4 - 1906 - 1907 e 1908/2. Sono previsti i seguenti interventi:
 - a. ristrutturazione dell'edificio p.ed.144, mediante demolizione e ricostruzione, con occupazione di almeno il **70% del sedime originario** (aggetti compresi) con una **SUN** complessiva del nuovo edificio non superiore a **700 mq.** (esclusi eventuali bonus energetici) e un'**altezza massima** misurata a metà falda di **8,50 ml.**;
 - b. le attività insediabili sono quelle previste dall'articolo 5, comma 1, lettera a) [alberghi] e dall'articolo 30, comma 1, lettera a) [esercizi di affittacamere] e b) [esercizi rurali] della L.P. 15 maggio 2002, n.7;
 - c. nella progettazione del nuovo edificio dovrà essere posta particolare cura alla soluzione architettonica che meglio si inserisce nel contesto ambientale circostante;
 - d. dovrà essere privilegiato l'uso di materiali tradizionali pur ammettendo eventuali proposte declinate in chiave contemporanea;
 - e. nel complesso l'intervento dovrà perseguire un elevato grado di qualità architettonica e di prestazioni energetiche;
 - f. dovranno essere opportunamente verificate le opere di urbanizzazione necessarie e previsti adeguati spazi di parcheggio e un'area da destinare a parco giochi;
 - g. oltre alla realizzazione della struttura ricettiva principale, in sintonia con l'art.8bis della L.P. 4 ottobre 2012 n.19 **Disciplina della ricezione turistica all'aperto e modificazioni della legge provinciale n.6/2009, in materia di soggiorni socio-educativi** e s.m. e relativo Regolamento di esecuzione, d.P.P. 20 ottobre 2015, n.16-30/Leg, è ammessa la possibilità di ampliare l'offerta ricettiva prevedendo alcuni alloggi sopraelevati dal suolo e integrati nella vegetazione (cosiddette case sugli alberi) realizzate interamente con materiali ecosostenibili e "plastic free", per una **SUN** complessiva non superiore a **60 mq.** distribuita su di un numero massimo di **2** alloggi sopraelevati. Tali unità abitative dovranno essere realizzate nella porzione della particella 1908/2 posta sul versante a nord di Malga Albi, integrando le stesse nel contesto arboreo di alto fusto esistente;
3. In aggiunta a quanto descritto nel precedente comma 2., il PRG prevede anche il potenziamento della viabilità locale esistente di accesso al compendio Malga Albi e di collegamento con la sottostante frazione Gatter. Tale intervento, evidenziato in cartografia con apposita grafia e con lo specifico riferimento normativo al presente

comma 3., è soggetto alle seguenti prescrizioni:

- ogni intervento che vada a modificare il tracciato della strada esistente, la sua geometria e la sua frequentazione, dovrà essere valutato tramite uno specifico studio di compatibilità, in sintonia con le vigenti Norme di attuazione della CSP - art. 16 pto. 3a) per le opere di infrastrutturazione del territorio;
- il tracciato dovrà essere soggetto (soprattutto in funzione del futuro utilizzo di Malga Albi) a regolare manutenzione da parte del gestore e/o del Comune di Garniga Terme, con periodici controlli e, se necessari, con opportuni interventi di disgaggio e bonifica dei tratti di versante caratterizzati da fronti rocciosi e da detrito;
- in funzione di specifiche ed opportune verifiche, dovrà essere valutata la possibilità di intervenire con opere di contenimento o consolidamento.

TITOLO VII – CENTRO STORICO, EDIFICI E MANUFATTI STORICI SPARSI

CAPITOLO 1 - GENERALITA'

ART. 42 - FINALITÀ DEL P.R.G. RELATIVAMENTE AGLI INSEDIAMENTI STORICI

1. Il P.R.G. relativo al del comune di Garniga Terme comprende anche la parte definita Insediamento Storico secondo quanto originariamente previsto dalla L.P. 22/91 e s.m.i.; il P.R.G. -I.S. relativo agli insediamenti storici è stato a suo tempo redatto in sintonia con gli Indirizzi e i criteri generali per la pianificazione degli insediamenti storici approvati con deliberazione della Giunta provinciale n. 20116 di data 30 dicembre 1992 e è stato anche adeguato al PUP ed alla L.P. 1/93. Esso risulta altresì conforme ai provvedimenti attuativi della L.P. 4 agosto 2015 n.15, legge provinciale per il governo del territorio nonché al Regolamento urbanistico-edilizio provinciale RUEP).
2. La presente Variante 2019 si propone, IL PRG-IS propone, tra l'altro, un ulteriore adeguamento aggiornamento delle norme insediamenti storici già adeguate nel 2019 ai provvedimenti attuativi della L.P. 4 agosto 2015 n.15, legge provinciale per il governo del territorio nonché al Regolamento urbanistico-edilizio provinciale emanato in attuazione dell'articolo 74, comma 1, lettera a) della stessa L.P. n.15/2015, soprattutto per quello che riguarda la normativa relativa alla categoria di intervento della ristrutturazione edilizia e agli spazi di pertinenza degli edifici e manufatti storici. Per gli edifici ricadenti nei centri storici e per quelli individuati come insediamenti storici sparsi, le categorie d'intervento sono riportate nelle "schede di rilevazione degli insediamenti storici", nelle tavole in scala 1:1000 degli "insediamenti storici" e nelle cartografie in scala 1:2000 del sistema insediativo e fanno riferimento alle definizioni stabilite al successivo Capitolo 3 nel rispetto di quanto stabilito dall'art.77 della L.P.15/2015.
3. Il P.R.G. -I.S. si propone la salvaguardia e la valorizzazione di tutti gli elementi costruiti e dei luoghi non edificati di rilevanza storica, ambientale o tradizionale.
4. Il P.R.G. fornisce direttive, prescrizioni e vincoli da osservare nella formazione dei Comparti Edificatori per l'esecuzione degli interventi sul territorio come originariamente previsto dall'art. 51 della L.P. 22/91. L'individuazione di eventuali ulteriori strumenti attuativi della pianificazione dell'insediamento storico, deve essere attivata in sintonia con quanto previsto dal Capo III del Titolo II della L.P. 15/2015. Gli interventi ammessi dovranno generalmente rispettare le prescrizioni contenute nel "prontuario per l'uso dei materiali negli interventi in centro storico". Nel caso di discordanza tra la categoria indicata in cartografia e quella indicata nelle "schede di rilevazione degli insediamenti storici" prevale quest'ultima. Nel caso di discordanza tra il dettato delle presenti norme e le prescrizioni particolari indicate nelle schede dei singoli edifici prevale il contenuto della scheda.

ART. 43 - OGGETTO DEL P.R.G. RELATIVAMENTE AGLI INSEDIAMENTI STORICI E STORICI SPARSI

1. L'azione del P.R.G. si esplica mediante interventi diretti e indiretti sui seguenti elementi:
 - volumi edificati;
 - spazi non edificati.
2. Tutti gli interventi ammessi sono definiti dalla presente normativa generale, quelli non previsti devono essere considerati vietati.
3. Gli elementi oggetto del P.R.G., sui quali si applica la presente normativa, sono da questa appositamente definiti ed individuati dalle cartografie di piano, secondo le relative legende.
4. Per tutti gli edifici, esclusi quelli soggetti a restauro, sono ammessi i seguenti interventi che non rilevano ai fini del calcolo della Sul, Sun o volume:
 - la chiusura di vasche interne al manto di copertura;
 - l'eliminazione di superfetazioni;
 - la realizzazione di canne fumarie esterne alle mura perimetrali rese necessarie da mutate esigenze abitative e nel solo caso sia impraticabile l'inserimento all'interno dell'involucro edilizio esistente, esclusivamente autorizzabili previa valutazione paesaggistica da parte della CEC. Tali interventi non sono comunque ammessi sulle facciate vincolate e su quelle direttamente prospicienti la via pubblica.
 - la realizzazione di abbaini a cuccia di cane, di dimensioni contenute all'interno di due interassi dei canteri, e necessari per dare luce e vivibilità a nuovi spazi abitativi del sottotetto o alla riqualificazione di spazi

esistenti. Nel caso di sottotetti non abitabili la realizzazione di tali abbaini è limitata ad uno per ogni proprietà della porzione del tetto e la dimensione dovrà essere ridotta al minimo del passo d'uomo.

ART. 44 - RINVIO

1. Per quanto non disposto specificatamente nel presente Titolo, si fa rinvio a quanto precisato degli art. 33-36-37 delle presenti Norme ed in subordine alle Leggi vigenti ed al Regolamento Edilizio Comunale.

CAPITOLO 2 - ARTICOLAZIONE DEL P.R.G. RELATIVO AGLI INSEDIAMENTI STORICI

ART. 45 - LIVELLI OPERATIVI

1. l'operatività del P.R.G. viene articolata nei seguenti livelli:
 - AREA CULTURALMENTE OMOGENEA
 - CENTRI E NUCLEI ANTICHI
 - VOLUMI EDILIZI
 - AREA DI INTERVENTO UNITARIO
 - AREA INEDIFICATA SPAZI LIBERI (NON EDIFICATI) DEI CENTRI STORICI
 - AREA SPECIALE

ART. 46 - AREA CULTURALE OMOGENEA

1. Per area culturale omogenea si intende quella porzione di territorio caratterizzata da situazioni storico-geografiche unitarie, all'interno delle quali le caratteristiche edilizie degli insediamenti storici, per le tipologie ed i materiali tradizionalmente impiegati, possono considerarsi simili.

ART. 47 - CENTRI E NUCLEI STORICI

1. Per centri e nuclei storici si intendono quelle porzioni urbane, appositamente perimetrate, composte da volumi, spazi liberi, manufatti di interesse storico-culturale, elementi di arredo e viabilità interna, caratterizzate da una formazione di origine antica.
2. Gli edifici e gli elementi, presenti nei centri e nuclei storici, vengono individuati e classificati con specifiche categorie di intervento.
Le categorie di intervento, contenute nel capitolo terzo del presente Titolo, definiscono unitariamente all'art. 78 le metodologie di conservazione e di trasformazione o sostituzione degli elementi edilizi e delle caratteristiche tipologiche.

ART. 48 - VOLUMI EDILIZI

1. Sono individuati dal P.R.G. che li definisce, li classifica e ne stabilisce le modalità di intervento all'interno o all'esterno dei centri e nuclei storici.
Essi sono distinti in:
 - manufatti di interesse storico culturale
 - unità edilizie
 - unità edilizie costituenti volumi accessori
 - volumi precari e superfetazioni
 - ruderi di preesistenze edilizie

ART. 49 - abrogato

ART. 50 - AREA INEDIFICATA SPAZI LIBERI (NON EDIFICATI) DEI CENTRI STORICI

1. Vengono individuate dal P.R.G. come aree inedificate sia le aree libere che ricadono all'interno del perimetro di centro o nucleo storico, sia le aree esterne particolarmente significative per il notevole interesse ambientale e tradizionale che rivestono.
Esse sono classificate in:
 - Area storico-artistica
 - Area di pertinenza
 - Viabilità locale esistente
2. Le aree storico-artistiche sono individuate dal PRG e consistono negli spazi liberi, interni o esterni ai centri e nuclei antichi, che rivestono particolare significato nel contesto urbano, per il valore ambientale o tradizionale. Tra questi: parchi e giardini, pertinenze di edifici pubblici o di uso collettivo, sia caratterizzate da masse arboree

o da verde, che da selciati o pavimentazioni, cimiteri.

3. Le aree di pertinenza sono quelle aree libere, interne ai centri e nuclei storici, pavimentate o meno, che non hanno caratteristiche di pregio. Sono assimilate a queste, gli orti e i fondi agricoli eventualmente inclusi nelle perimetrazioni suddette.
 4. Viabilità e spazi di sosta sono le aree libere utilizzate per la circolazione e la sosta di veicoli e di pedoni, anche se non appositamente attrezzate a tale scopo.
 5. Il P.R.G. individua sulle cartografie, con apposita simbologia, unicamente le Aree storico artistiche, rimandando all'individuazione catasto-tavolare la distinzione tra aree di pertinenza, viabilità e spazi di sosta. Individua altresì a scopo puramente indicativo, la viabilità principale esterna ai centri e nuclei storici.
 6. Le presenti norme, oltre a stabilire le azioni di salvaguardia e valorizzazione, definiscono, laddove indicato dalle cartografie, i modi di utilizzo e le destinazioni d'uso delle aree inedificate.
1. Le planimetrie di PRG in scala 1:1000 relative ai centri storici, evidenziano con apposita grafia gli spazi non edificati sia pubblici che privati che generalmente comprendono strade, piazze, parchi, giardini, cortili, orti, coltivi, ecc., che rappresentano un completamento essenziale degli edifici esistenti e che vanno conservati e riqualificati con adeguati interventi di manutenzione ed eventualmente di ripristino di parti o elementi degradati.
 2. Tali zone non edificate si suddividono in **spazi pubblici** e **spazi privati**. Con riferimento alle cartografie in scala 1:1000, appartengono ai primi (spazi pubblici) la viabilità principale (shape F501), la viabilità locale (shape F601), le aree pedonali (shape A409), i parcheggi pubblici (shape F305), gli spazi pubblici (shape A402) che comprendono anche le pertinenze di edifici pubblici e le aree libere del centro storico (shape A401). Appartengono ai secondi (spazi privati) il verde storico privato (shape A406) e gli spazi privati degli edifici (shape A404) che comprendono anche i parcheggi scoperti privati. Le aree libere del centro storico (shape A401) possono, in qualche caso, anche essere di proprietà privata.
 3. La pavimentazione degli spazi privati deve essere limitata allo stretto necessario per garantire un funzionale utilizzo degli stessi mantenendo il più possibile le aree a verde e comunque la permeabilità del suolo utilizzando materiali coerenti con il contesto storico. Tali spazi vanno conservati e riqualificati con adeguati interventi di manutenzione ed eventualmente di ripristino di parti o elementi degradati. L'obbligo di riqualificazione è rappresentato in cartografia con apposita grafia (shape A405).
 4. Gli spazi pubblici per la mobilità interna agli insediamenti storici (viabilità e parcheggi pubblici) possono essere oggetto di interventi di ristrutturazione, con rifacimento della pavimentazione anche con asfalto. Per le stesse aree si applicano anche le norme dei precedenti articoli 95, 98, 99, riferibili alla viabilità locale e ai parcheggi pubblici che dovranno essere preferibilmente alberati e pavimentati con materiali adatti alle caratteristiche dei centri storici. Per i parcheggi pubblici vige inoltre quanto specificato al successivo art. 77.
 5. Le piazze e gli spazi pedonali pubblici possono essere destinati ad interventi di arredo urbano. Le superfici di pertinenza di edifici pubblici sono aree destinate ad accogliere giardini e strutture a servizio di attività e manifestazioni di interesse pubblico. E' altresì ammessa la realizzazione di pavimentazioni lapidee, utilizzando materiali tradizionali locali, di percorsi ed aree pedonali da definirsi in fase di progettazione degli interventi conservando il più possibile le alberature esistenti.
 6. Gli spazi privati degli edifici sono tutte le aree scoperte di pertinenza e di servizio agli edifici privati anche comuni a più unità abitative e possono essere in parte pavimentati o lasciati a verde. Sono considerati di norma pedonali, possono però essere utilizzati per accedere ai garages delle abitazioni che vi si affacciano, o per ricovero delle auto. In tali spazi sono ammesse le costruzioni accessorie come definite dall'articolo 14bis ai sensi dell'art.3 del RUEP e le unità edilizie accessorie come definite dall'art.61, nonché i parcheggi interrati per incrementare lo standard a parcheggio pertinenziale degli edifici esistenti.
 7. Il verde privato storico corrisponde a giardini, orti e coltivi che generalmente non costituiscono pertinenze a diretto contatto con gli edifici. Sono aree prevalentemente verdi, ma possono essere organizzati al loro interno anche percorsi pedonali ed accessi carrabili. Le alberature di pregio eventualmente esistenti vanno conservate. E' ammessa la realizzazione di parcheggi totalmente interrati esclusivamente destinati a soddisfare lo standard minimo previsto dalla legge urbanistica e senza modificare il profilo del terreno.
 8. Tutte le costruzioni accessorie e i manufatti pertinenziali non storiche (non schedate) che si trovano sugli spazi liberi dei centri storici (viabilità locale, parcheggi, spazi scoperti di pertinenza, verde privato storico, ecc.), possono essere oggetto di interventi di manutenzione ordinaria, straordinaria ed eventualmente di demolizione. Fanno eccezione gli edifici legittimi accatastati per i quali è ammesso il risanamento conservativo senza aumento di volume e gli edifici non accatastati, ma dei quali è possibile dimostrare la legittimità, a condizione che non siano di tipo precario e presentino solidità strutturale, coerenza costruttiva e non si configurino come elementi

dequalificanti del contesto urbano, per i quali è ammessa la manutenzione straordinaria.

9. Le aree a verde privato storico che ricadono in aree a penalità P3, P4 o APP della nuova carta CSP ed in ambito fluviale ecologico sono inedificabili entro e sottosuolo e non sono realizzabili nemmeno le costruzioni accessorie .
10. Per l'utilizzo delle aree di pertinenza vale anche quanto disposto dal successivo art.71.

ART. 51 - AREA SPECIALE

1. Vengono definite aree speciali le aree, edificate o meno, che sono utilizzate o destinate dal P.R.G. ad assolvere funzioni particolari o complementari alla residenza.
Esse sono:
 - Area di rispetto storico, ambientale e paesistico
 - Edifici ed aree per attrezzature e servizi pubblici
 - Aree per miglioramenti viari
 - **Parcheggio**
2. Le **aree di rispetto storico ambientale e paesistico** sono le aree, esterne ai perimetri di centro e nucleo storico, che per motivi di urbanistici, visuali panoramiche, di carattere paesaggistico e per il particolare rapporto tra uomo e natura che le connotano, sono meritevoli di azione di salvaguardia.
3. Gli **edifici ed aree per attrezzature e servizi pubblici** indicano gli edifici, interni ai perimetri dei centri e nuclei storici o adibiti o da adibirsi ad uso pubblico o le aree sulle quali esistono o possono essere realizzati servizi pubblici o attrezzature pubbliche.
4. Le **aree per miglioramenti viari**, interne ai perimetri dei centri e nuclei storici, contrassegnano i tratti di viabilità pubblica sui quali si rendono necessari interventi, come indicati in cartografia, di miglioramento viabilistico, ampliamento della sede stradale o formazione di marciapiedi anche attraverso interventi indispensabili di parziale demolizione di unità edilizie. Interventi di demolizione non sono ammessi su edifici soggetti a restauro. Una volta eseguita l'eventuale parziale demolizione della unità edilizia, l'assetto formale della stessa dovrà essere ripristinato in modo da alterarne il meno possibile le qualità edilizie e le condizioni complessive del contesto.
- ~~5. Le aree per parcheggi sono spazi liberi, interni ai perimetri di centro e nucleo storico, sui quali devono essere realizzate idonee strutture di parcheggio; per questi vige la normativa specifica del P.R.G. di cui all'art. 77.~~
5. Tutte le aree speciali sono appositamente individuate dalle cartografie del P.R.G. e distinte secondo la destinazione d'uso.

CAPITOLO 3 - DEFINIZIONE DELLE CATEGORIE DI INTERVENTO

Le categorie di intervento sugli edifici (manutenzione ordinaria, manutenzione straordinaria, restauro, risanamento conservativo, ristrutturazione edilizia e demolizione) sono definite dall'art.77 della L.P.15/2015. ~~Le unità edilizie che sulla cartografia del P.R.G./IS sono destinate alla categoria di intervento R5 (demolizione con ricostruzione) vengono assoggettate ad intervento R3 di ristrutturazione edilizia.~~ Per le ulteriori precisazioni relative agli interventi ammessi ove non specificati nelle presenti Norme, si fa riferimento agli Indirizzi e dai criteri generali per la pianificazione degli insediamenti storici approvati con deliberazione della Giunta provinciale n. 20116 di data 30 dicembre 1992.

ART. 52- MANUTENZIONE ORDINARIA

1. Nel rispetto di quanto stabilito dall'art.77 della L.P.15/2015, sono ammesse le seguenti opere:
 - a. riparazione di finiture esterne quali: intonaci, rivestimenti, tinteggiature, infissi, elementi architettonici e decorativi, pavimentazioni, manto di copertura;
 - b. riparazione e sostituzione parziale di elementi strutturali quali: orditure secondarie del tetto;
 - c. riparazione delle finiture interne, tranne che per le parti comuni, quali: tinteggiatura, intonaci e rivestimenti, controsoffitti, pavimenti, infissi, elementi architettonici e decorativi;
 - d. riparazione, sostituzione e parziale adeguamento di impianti ed apparecchi igienico-sanitari;
 - e. riparazione, sostituzione e parziale adeguamento di impianti tecnologici, relative strutture, volumi tecnici e reti di distribuzione-alimentazione, purché, tali interventi non comportino alterazioni dei locali, aperture nelle facciate, modificazione o realizzazione di volumi tecnici.
 - f. E' ammessa l'installazione di impianti telefonici, televisivi e citofonici nel rispetto dei criteri sopra espressi.

ART. 53 - MANUTENZIONE STRAORDINARIA

1. Nel rispetto di quanto stabilito dall'art.77 della L.P.15/2015, sono ammesse le seguenti opere:
 - a. riparazione e sostituzione anche totale di finiture esterne quali: intonaci, rivestimenti, tinteggiature, infissi, elementi architettonici e decorativi, pavimentazioni, manto di copertura;
 - b. consolidamento, rinnovamento e sostituzione di parti limitate di elementi strutturali quali: fondazioni, strutture portanti verticali e orizzontali, scale e rampe, orditura del tetto;
 - c. consolidamento e rifacimento di parti limitate di murature perimetrali e tamponamenti esterni qualora degradati, purché, ne siano mantenuti il posizionamento e i caratteri originari. Non è ammessa l'alterazione dei prospetti né l'eliminazione o la realizzazione di nuove aperture.
 - d. realizzazione o eliminazione di aperture interne, purché non venga modificato l'assetto distributivo dell'unità abitativa, né venga frazionata o aggregata ad altre unità. Eventuali contorni in materiale ligneo o lapideo devono essere comunque mantenuti nelle posizioni originarie. Sono ammesse limitate modificazioni distributive purché strettamente connesse alla realizzazione dei servizi igienico-sanitari, qualora mancanti o insufficienti, nonché dei relativi disimpegni.
 - e. riparazione e sostituzione delle finiture interne, anche per le parti comuni, quali: tinteggiature, intonaci e rivestimenti, controsoffitti, pavimenti, infissi, elementi architettonici e decorativi;
 - f. installazione ed integrazione degli impianti e dei servizi igienico-sanitari;
 - g. installazione degli impianti tecnologici e delle relative reti; i volumi tecnici eventuali devono essere realizzati all'interno dell'unità edilizia e non devono comportare alterazioni dell'impianto strutturale distributivo della stessa.

ART. 54 - RESTAURO

1. Nel rispetto di quanto stabilito dall'art.77 della L.P.15/2015, sono ammesse le sottoelencate opere:
 - a. restauro e ripristino con materiali e tecniche originarie di finiture esterne quali: intonaci, rivestimenti, tinteggiatura, infissi, elementi architettonici e decorativi, pavimentazioni, manto di copertura. Non è comunque ammesso l'impoverimento dell'apparato decorativo;
 - b. consolidamento statico o ripristino di elementi strutturali quali: fondazioni, strutture portanti verticali e orizzontali, scale e rampe, orditura del tetto.Non sono ammesse alterazioni volumetriche, planimetriche, di sagoma e dei prospetti, né alterazioni delle pendenze delle scale, delle quote degli elementi orizzontali e delle quote di imposta e di colmo della copertura. Devono essere ripristinati e valorizzati i collegamenti originari verticali e orizzontali e le parti

comuni dell'edificio quali: scale, androni, logge, portici, corti etc.

- c. restauro o ripristino con materiali e tecniche originarie di murature perimetrali, tamponamenti e aperture esterne;
- d. non è ammessa l'alterazione dei prospetti, salvo il ripristino di aperture originarie o l'eliminazione di aperture aggiunte;
- e. restauro o ripristino degli ambienti interni, con particolare attenzione per quelli caratterizzati dalla presenza di elementi architettonici e decorativi di pregio, quali: volte, soffitti, pavimenti, affreschi. Tuttavia, per mutate esigenze funzionali e d'uso sono ammesse la realizzazione e la demolizione di tramezze, nonché l'eventuale apertura e la chiusura di porte nei muri portanti, senza alterare elementi architettonici di pregio, né modificare l'impianto distributivo dell'edificio, con particolare riguardo per le parti comuni;
- f. restauro e ripristino con materiali e tecniche originarie di finiture interne quali tinteggiatura, intonaci e rivestimenti, controsoffitti, pavimenti, infissi, elementi architettonici e decorativi. Non è comunque consentito l'impoverimento dell'apparato decorativo;
- g. realizzazione e integrazione degli impianti e dei servizi igienico-sanitari, nel rispetto delle limitazioni di cui ai precedenti punti b) e d);
- h. installazione di impianti tecnologici e delle relative reti, nel rispetto dei caratteri distributivi, compositivi e architettonici degli edifici.

I volumi tecnici relativi devono essere realizzati all'interno dell'edificio, nel rispetto delle prescrizioni suddette e con particolare riguardo per i percorsi orizzontali, verticali e per le parti comuni e senza alterazioni dei prospetti.

2. Possono essere effettuate operazioni di restauro su singoli elementi esterni di valore culturale, decorativo o architettonico.
3. Per gli edifici vincolanti ai sensi della D.Lgs. 22.01.2004 n. 42 "Codice dei Beni culturali e del Paesaggio" dall'art.94 della L.P.22/91, è comunque necessaria la preliminare autorizzazione agli effetti della L.P. 27 dicembre 1975, n. 55.
4. Gli edifici pubblici che alla data risultano avere più di 70 anni sono da considerarsi vincolati ai sensi del D.Lgs. 22.01.2004 n. 42 "Codice dei Beni culturali e del Paesaggio" Il progetto per il restauro di tali edifici potrà essere redatto esclusivamente da un architetto abilitato.

ART. 55 - RISANAMENTO CONSERVATIVO

1. Nel rispetto di quanto stabilito dall'art.77 della L.P.15/2015, sono ammesse le sottoelencate opere:
 - a. ripristino, sostituzione e integrazione delle finiture esterne quali: intonaci, rivestimenti, tinteggiature, infissi, elementi architettonici e decorativi, pavimentazioni, manto di copertura, con l'impiego di materiali e tecniche congruenti rivolte alla valorizzazione dei caratteri dell'edificio e alla salvaguardia degli elementi di pregio. Non è ammesso l'impoverimento dell'apparato decorativo;
 - b. ripristino e consolidamento statico di elementi strutturali quali: fondazioni, strutture portanti verticali e orizzontali, [avvolti](#), scale e rampe, orditura del tetto. Qualora ciò non sia possibile a causa della cattiva esecuzione originaria (ad es. muri a sacco) e/o delle condizioni di degrado statico, non sono ammesse la sostituzione e la ricostruzione degli stessi se non con il ricorso della procedura di cui all'articolo 106 della L.P. 15/2015. E' ammesso il rifacimento di parti limitate di muri perimetrali portanti qualora siano degradate o crollate, purché con tecniche e materiali originari o tradizionali. nella posizione originale se non con il ricorso della procedura di cui all'articolo 106 della L.P. 15/2015.
Per documentate necessità statiche o per mutate esigenze d'uso, sono ammesse integrazioni degli elementi strutturali, anche con materiali e tecniche attuali, purché compatibili con i caratteri dell'edificio.
E' ammessa la sostituzione motivata (da degrado o da esigenze statiche) dei solai con gli stessi materiali in essere. Sono ammesse leggere modifiche allo spessore ed alla quota dei solai, ove ciò non comporti alterazioni delle forature e dei prospetti esterni.
E' ammesso il rifacimento delle scale interne con tecniche appropriate e secondo le normative in materia di adeguamento ed eliminazione delle barriere architettoniche.
 - c. E' ammesso il ripristino e valorizzazione dei prospetti esterni nella loro unitarietà, il rifacimento di parti limitate di tamponamenti esterni, qualora siano degradate o crollate, purché ne sia mantenuta la posizione originale e con tecniche e materiali tradizionali.
Per sopravvenute e documentate esigenze tecnico-funzionali sono ammesse nuove aperture esterne, purché non vengano realizzate sui prospetti principali dell'edificio. Le nuove aperture devono inserirsi

armonicamente, per proporzioni e distanze, nella composizione della facciata esistente.

Nelle unità edilizie a destinazione originariamente non residenziale per le quali è possibile il cambio di destinazione, sono ammesse nuove aperture esterne nella misura strettamente necessaria agli usi residenziali: tali aperture andranno realizzate secondo le regole compositive e formali e materiali coerenti con l'edilizia tradizionale del luogo, utilizzando elementi, tecniche, materiali e colori tradizionali;

- d. ripristino e valorizzazione di ambienti interni, con particolare attenzione per quelli caratterizzati dalla presenza di elementi architettonici e decorativi di pregio quali: volte, soffitti e pavimenti, affreschi. Sono ammesse, per mutate esigenze funzionali e d'uso, modificazioni dell'assetto distributivo che non interessino gli elementi strutturali, ad eccezione della realizzazione ed eliminazione di aperture nei muri portanti interni. Sono ammesse le aggregazioni e le suddivisioni di unità immobiliari purché non alterino l'impianto distributivo dell'unità edilizia con particolare riguardo per le parti comuni;
- e. ripristino di finiture interne quali tinteggiatura, intonaci e rivestimenti, controsoffitti, pavimenti, infissi, elementi architettonici e decorativi.
Qualora ciò non sia possibile, è ammesso il rinnovamento e la sostituzione delle stesse con l'impiego di materiali e tecniche tradizionali congruenti con i caratteri dell'edificio e tendenti alla valorizzazione degli elementi di pregio, con particolare riguardo alle parti comuni. Non è comunque ammesso l'impoverimento dell'apparato decorativo;
- f. realizzazione e integrazione degli impianti e dei servizi igienico-sanitari, nel rispetto delle limitazioni di cui ai precedenti punti b) e d);
- g. sono ammessi soppalchi interni;
- h. è ammessa l'installazione degli impianti tecnologici e delle relative reti e la realizzazione di nuovi collegamenti verticali (ascensori). I volumi tecnici quali i extracorsa degli ascensori, canne fumarie o tubi di condizionamento ed areazione ecc. possono essere realizzati anche all'esterno dell'edificio; gli interventi devono essere previsti in modo da comportare minime alterazioni dell'impianto strutturale e distributivo dello stesso.
- i. è ammessa a servizio di spazi recuperati nei sottotetti la realizzazione di nuovi collegamenti verticali, l'installazione di un numero limitato e strettamente necessario di finestre in falda. ~~è ammessa se tipologicamente compatibile la realizzazione di abbaini passo d'uomo delle dimensioni massime di ml. 1,20 x 1,20 nella misura max. di un abbaino ogni 20 ml. di fronte.~~
- j. ~~Non è ammessa la realizzazione di terrazze a vasca. Costruzione di nuovi poggioli interamente in legno secondo tipologie tradizionali dei luoghi previste dal prontuario di cui all'art. 78 purché non aggettanti su suolo pubblico.~~
- k. È ammesso il cambio di destinazione d'uso come precisato all'art.65.
- l. Non è ammesso ampliamento di volume se non limitatamente a quanto specificato negli artt. 80 e 81.

ART. 56- RISTRUTTURAZIONE EDILIZIA

1. Nel rispetto di quanto stabilito dall'art.77 della L.P.15/2015, sono ammessi gli interventi sottoelencati:
 - a. rifacimento e nuova formazione di finiture esterne quali: intonaci, rivestimenti, tamponamenti lignei, tinteggiatura, infissi, elementi architettonici e decorativi, pavimentazioni, manti di copertura.
 - b. consolidamento, integrazione e sostituzione, anche tramite demolizione e ricostruzione con tecniche appropriate, di elementi strutturali interni quali: fondazioni, strutture orizzontali, scale e rampe e orditura del tetto.
 - c. consolidamento della muratura-perimetrale e dei tamponamenti esterni; qualora degradati possono essere sostituiti anche con materiali non originari, purché, ne siano mantenuti i caratteri tradizionali.
Sono ammessi spostamenti modifiche e nuovi fori, purché inseriti in una organica ricomposizione dei prospetti che siano in sintonia, per proporzioni, spaziatore, rapporto tra vuoti e pieni, materiali e colori ripresi dall'edilizia tradizionale;
 - d. sono ammesse, per mutate esigenze funzionali e d'uso, modificazioni dell'assetto planimetrico mediante demolizioni o costruzioni di tramezze interne, nonché l'aggregazione e la suddivisione di unità abitative;
 - e. rifacimento e nuova formazione di tinteggiatura, intonaci e rivestimenti, controsoffitti, pavimenti, infissi, elementi architettonici e decorativi;
 - f. realizzazione ed integrazione degli impianti tecnici e dei servizi igienico-sanitari;
 - g. installazione degli impianti tecnologici e delle relative reti. La realizzazione dei volumi tecnici relativi può essere anche esterna con ampliamento di volume, purché entro i limiti di quanto previsto per la categoria tipologica di appartenenza dell'unità edilizia considerata.

- h. Demolizione e nuova costruzione di sporti e di collegamenti orizzontali in posizione anche diversa, purché realizzati con materiali e tecniche tradizionali, coerenti con la tipologia dell'edificio e dell'intorno.
- i. E' ammessa a servizio di spazi recuperati o nuovi nei sottotetti la realizzazione di nuovi collegamenti verticali, l'installazione di un numero limitato e strettamente necessario di finestre in falda è ammessa la realizzazione di abbaini passo d'uomo delle dimensioni massime di ml. 1,20 x 1,20 nella misura minima di uno e max di un abbaino ogni 10 ml. di fronte complessivo. Gli abbaini e finestre in falda dovranno essere posti preferibilmente in allineamento alle finestre dei piani inferiori quando esistenti. Se compatibile con la tipologia del fabbricato, potranno essere proposte dalla CEC, in alternativa agli abbaini, per assolvere il rapporto di illuminazione e dare movimento alla copertura leggere modifiche alle falde del tetto.
- j. Modifica della pendenza, della forma e del numero delle falde se compatibili con la forma dell'edificio nel rispetto del Prontuario di cui all'art. 86 78 e nel rispetto della tradizione.
- k. Costruzione di poggiali interamente in legno con tipologie tradizionali.
- l. Isolazioni termiche esterne sono ammesse se non ledono le caratteristiche decorative dell'edificio e non su murature in pietra.
- m. **Ampliamento di volume secondo le indicazioni dei successivi articoli 80 e 82, salvo diversa prescrizione contenuta nella specifica scheda dell'unità edilizia, purché contestuale alla demolizione di volumi precari e superfetazioni.**

ART. 57 - DEMOLIZIONE CON RICOSTRUZIONE - abrogato

1. ~~Con specifico riferimento all'art.77, comma 1., lettera e) della L.P.15/2015, l'intervento di demolizione con ricostruzione è ricompreso all'interno dell'intervento di ristrutturazione edilizia ed è eventualmente possibile solo se specificamente previsto sulla scheda dell'edificio storico.~~
2. ~~L'intervento è rivolto al rifacimento totale o parziale di edifici o manufatti esistenti in forte degrado o che deturpano l'aspetto architettonico tradizionale e ambientale del centro storico.~~
3. ~~Nel caso di aggiunte degradanti facenti parte di un edificio l'azione di demolizione e ricostruzione deve avvenire contemporaneamente alla realizzazione delle opere previste per l'unità edilizia di riferimento nel rispetto delle indicazioni del Prontuario di cui all'art. 78.~~
4. ~~Tutte le operazioni di demolizione devono essere precedute da opere di opportuno sostegno e difesa delle strutture non interessate dall'intervento.~~
5. ~~Eventuali elementi architettonici o decorativi di pregio devono essere recuperati e ricomposti in loco o nelle vicinanze o, in caso di impossibilità, in altra sede idonea.~~

ART. 58 - abrogato

ART. 58bis - DEMOLIZIONE

Nel rispetto di quanto stabilito dall'art.77 della L.P.15/2015, si specifica inoltre che:

- a) nel caso di aggiunte degradanti (superfetazioni) facenti parte di un edificio del centro storico, l'azione di demolizione deve avvenire contemporaneamente alla realizzazione delle opere previste per l'unità edilizia di riferimento;
- b) nel caso di demolizione di porzioni di edificio, di volumi indipendenti, o in semplice aderenza con altri edifici, l'operazione di demolizione deve contemplare anche la sistemazione dell'area libera venutasi a determinare, il consolidamento delle strutture superstiti e la realizzazione od il ripristino di facciate secondo quanto previsto dalla lettera c) dell'art. 90;
- c) tutte le operazioni di demolizione devono essere precedute da opere di opportuno sostegno e difesa delle strutture non interessate dall'intervento;
- d) ~~per qualsiasi intervento su Beni culturali oggetto di conservazione e di specifiche disposizioni di tutela ai sensi dell'art. 11 del "Codice dei Beni culturali e del paesaggio" quali affreschi, stemmi, graffiti, lapidi, iscrizioni, meridiane, tabernacoli e altri ornamenti di edifici, esposti o no alla pubblica vista, è necessaria l'autorizzazione preventiva della Soprintendenza per i Beni Architettonici e archeologici.~~ **Sulle cose oggetto di specifiche disposizioni di tutela ai sensi dell'art. 11 del Codice dei Beni culturali e del paesaggio quali affreschi, stemmi, graffiti, lapidi, iscrizioni, meridiane, tabernacoli e altri ornamenti di edifici, esposti o no alla pubblica vista, un intervento di restauro può sempre essere eseguito senza esplicita autorizzazione del Soprintendente, la quale è invece necessaria qualora si intenda spostare il bene o fare interventi diversi dal restauro.**

ART. 59 - RICOSTRUZIONE SU RUDERI **RICOSTRUZIONE DI EDIFICI DANNEGGIATI O DISTRUTTI**

1. ~~Intervento individuato nella cartografia di piano e appositamente schedato, rivolto al recupero di un'unità edilizia demolita o crollata per eventi naturali o per mancata manutenzione, di cui sia individuabile materialmente l'esistenza tramite la permanenza in loco di ruderi o parti edificate residue. L'intervento di ricostruzione dovrà rispettare rigorosamente le dimensioni perimetrali e volumetriche evidenti in loco. In sintonia con l'art.107 della L.P.15/2015 "Disposizioni per la ricostruzione di edifici danneggiati o distrutti", l'intervento è consentito anche sulla base di documenti storici o fotografie d'epoca, in riferimento a edifici o a parti di edifici esistenti, individuati catastalmente e aventi elementi perimetrali tali da consentire l'identificazione della forma e del volume originari del fabbricato.~~
 2. ~~L'intervento ammesso consiste nella riedificazione del volume lordo fuori terra originario nel rispetto delle caratteristiche proprie, e comunque in riferimento alla tradizione edilizia locale, anche con materiali diversi da quelli originari. Il modesto significato storico culturale unito alla certezza dell'esistenza oppure del riscontro catastale alla data del 1980, fanno sì che per essi sia proponibile il recupero volumetrico e funzionale. Il ripristino dovrà avvenire in modo da garantire il rispetto delle norme di zona in deroga alla distanza dai confini dei fabbricati.~~
 3. ~~Qualora non sia possibile fare riferimento a documentazione iconografica certa (foto, disegni, etc....) l'intervento di ricostruzione dovrà rispettare rigorosamente le dimensioni perimetrali evidenti in loco, ed attenersi ai seguenti parametri edilizi:~~
 - ~~• altezza massima: 7,5 ml. misurata a metà falda o pari a quella degli edifici adiacenti o posti in aderenza;~~
 - ~~• tetto a due o più falde secondo la tipologia degli edifici finitimi;~~~~Gli interventi ammessi dovranno rispettare la tipologia e gli elementi architettonici e costruttivi originali, individuati direttamente sul manufatto o derivati dalla conoscenza dei caratteri propri della tipologia di appartenenza, come definita dal successivo articolo.~~
 4. ~~L'intervento di ricostruzione di ruderi è equiparato, agli effetti della legge, a nuova costruzione ai sensi dell'art.77 della L.P. 15/2015.~~
 5. ~~Gli edifici considerati in questo articolo risultano quelli esclusi dal Piano di recupero di conservazione e di valorizzazione del patrimonio edilizia montano.~~
1. Si rinvia a quanto disposto dall'art.107 della L.P.15/2015 "Disposizioni per la ricostruzione di edifici danneggiati o distrutti".

CAPITOLO 4 - INTERVENTI SUI VOLUMI EDIFICATI

ART. 60 - UNITÀ EDILIZIA

1. Per unità edilizia si intende quanto stabilito dall'art.3, comma 1, lettera u, della L.P. 15/2015.
2. La sua determinazione è indifferente all'individuazione catastale e tavolare delle particelle edificiali o fondiarie.
3. Le unità edilizie sono individuate e distinte con numerazione progressiva nelle cartografie di piano.
4. Il P.R.G. attribuisce alle unità edilizie categorie di intervento compatibili a seconda del loro valore storico- culturale e tipologico-architettonico, indicazione che viene riportata sulle cartografie di piano e, unitamente alle prescrizioni particolari ed alle modalità di ampliamento, nella apposita scheda della unità edilizia.

ART. 61 - UNITÀ EDILIZIE COSTITUENTI ~~COSTRUZIONI ACCESSORIE~~ O EDIFICI PERTINENZIALI

1. Trattasi di unità edilizie complementari, recenti o antiche, come definite dall'art.3, comma 4, lettera a) ~~e b)~~ del Regolamento urbanistico-edilizio provinciale, anche di consistente volume edificato, poste stabilmente a servizio di un edificio principale e non utilizzabili autonomamente. Per le loro funzioni e per le relazioni con gli edifici principali ~~le altre unità edilizie~~ esse si trovano a far parte integrante del centro storico; ognuna di esse è individuata con specifica grafia (codice shape file A209_P) e distinta con numerazione progressiva nelle cartografie di piano e nella schedatura. ~~e le prescrizioni specifiche sono previste in una apposita scheda.~~
2. Le scarse caratteristiche edilizie di pregio fanno sì che l'intervento di recupero debba essere teso ad ambientare tali unità edilizie nel contesto tradizionale, qualora non ne sia preferibile la demolizione.
3. Per queste unità edilizie verificati i presupposti giuridico amministrativi della loro legittima esistenza, è prevista la ristrutturazione edilizia con ampliamento del 5% della SUN esistente solo dove queste sono realizzate in aderenza o in appoggio ad altre unità edilizie a destinazione residenziale, se tipologicamente compatibile. Queste unità edilizie, ad esclusione del piano terreno, possono essere trasformate per realizzare in accorpamento alla unità edilizia principale un ampliamento dello spazio abitativo.
4. Le unità edilizie costituenti ~~costruzioni accessorie~~ e edifici pertinenziali fisicamente isolate, non possono di norma essere trasformate in volumi residenziali; tale destinazione d'uso è ammessa solo se prevista dalla scheda e se sono soddisfatte le dotazioni di spazi a parcheggio nel sedime o nella pertinenza dell'edificio principale. E' ammessa una nuova destinazione d'uso residenziale dei piani superiori al primo quando queste unità edilizie presentino una SUN di almeno 90 mq.; in tutti i casi la destinazione del piano terreno non può essere trasformata in residenziale ed è sempre obbligato il rispetto delle norme del R.E.C..
5. Su queste unità edilizie sono altresì ammessi gli interventi di manutenzione ordinaria e straordinaria o, nell'ambito della ristrutturazione edilizia, l'intervento di demolizione con ricostruzione in accorpamento al volume principale nel rispetto delle quote di banchina e di colmo del manufatto esistente, se specificamente previsto dalla scheda..
6. ~~Le costruzioni accessorie e gli edifici pertinenziali situati~~ Gli edifici pertinenziali situati in area di rispetto e tutela del Centro storico sono normate nell'articolo corrispondente.

ART. 62 - VOLUMI PRECARI E SUPERFETAZIONI

1. Viene definito volume precario lo spazio coperto, delimitato da elementi continui o isolati, anche se stabili, in aderenza o estraneo ad unità edilizie, e destinato ad attività di ricovero attrezzi e mezzi, deposito, servizi dell'abitazione o del fondo agricolo.
2. Viene definito superfetazione il volume privo di qualità architettonica, in aderenza ad una unità edilizia per ampliarla e/o assolvere a funzioni non esplicitate all'interno della stessa.
3. L'epoca di costruzione recente e le scarse caratteristiche di pregio ne fanno elementi da eliminare, specie se in aderenza ad unità edilizie di pregio architettonico.
4. Per i volumi precari e le superfetazioni è prescritta la demolizione. E' ammessa la conservazione delle superfetazioni storicizzate nel caso in cui la loro conservazione attribuisca un carattere formale più definito all'edificio.
5. I volumi precari e le superfetazioni non sono espressamente individuati dalle cartografie.
6. Essi sono identificabili mediante le definizioni contenute nel presente articolo.

ART. 63 - RUDERI DI PREESISTENZE EDILIZIE

1. Trattasi di parti residue di un volume edificato di antica origine, per il quale non sia individuabile una funzione originaria specifica.
2. Il modesto significato storico-culturale unito alla certezza dell'esistenza fanno sì che per essi sia proponibile il recupero volumetrico e funzionale.
3. Per tali ruderi è prescritta la ricostruzione secondo quanto previsto dall'art. 59; sono altresì ammessi la manutenzione ordinaria e straordinaria ed il restauro di eventuali elementi superstiti di pregio.

ART. 64 - MANUFATTI DI INTERESSE STORICO CULTURALE

1. Trattasi di elementi minori ma rilevanti, compresi o meno nell'elenco descrittivo di cui al D.lgs 22/01/04 n. 42 e successive modifiche ed integrazioni "Codice dei Beni culturali e del paesaggio", per il significato storico-culturale, o per la particolare fattura o ancora per l'uso tradizionale che svolgono. Essi **generalmente** sono
 - fontane, pozzi, abbeveratoi, lavatoi;
 - capitelli votivi, edicole, crocifissi;
 - archi, stemmi, porticati;
 - croci, cippi;
 - elementi vari di importanza storico-tradizionale.
2. Il significato che rivestono o l'uso che svolgono fanno sì che tali elementi debbano essere salvaguardati e valorizzati, consentendo laddove necessario, il recupero funzionale.
3. Per i manufatti di interesse storico culturale è prescritto il restauro, sono altresì ammessi gli interventi di manutenzione ordinaria.
4. Ogni intervento deve garantire la permanenza dell'elemento nel sito originario.
5. Eccezionalmente, e solo per motivi legati all'esecuzione di opere di interesse pubblico, è ammessa la traslazione dell'elemento nelle immediate adiacenze.
6. Qualora per la natura stessa dell'elemento, o del materiale con cui è costruito, esso sia soggetto a degrado, deve essere opportunamente salvaguardato.
7. Per i manufatti attinenti al primo conflitto mondiale si attua la Legge 7 marzo 2001, n. 78 "Tutela del patrimonio storico della Prima guerra mondiale, 78/2001 e se ne prescrive il restauro previa autorizzazione della Soprintendenza dei Beni Culturali. Gli interventi di manutenzione, restauro e valorizzazione sono soggetti a preventiva comunicazione alla Soprintendenza dei Beni Culturali, corredata del progetto esecutivo e di atto di assenso del titolare del bene.
8. Per il distacco di elementi decorativi o la rimozione di cippi e monumenti costituenti vestigia della Prima guerra mondiale è necessaria la preventiva autorizzazione ai sensi dell'art. 50, comma 2 del D.Lgs. 42/2004. Per qualsiasi intervento su beni di cui all'art. 11 del Codice resta fermo quanto disposto all'art. 58 bis, comma 1, lett. d) delle presenti norme.
9. Ai sensi dell'art. 12 del d.lgs. n. 42/2004 e ss.mm. "Codice dei Beni culturali e del paesaggio", i manufatti di interesse storico culturale di proprietà pubblica di età superiore a 70 anni, ma anche di istituti pubblici o persone giuridiche private senza fini di lucro, devono essere sottoposti a verifica di interesse culturale.
10. Per qualsiasi intervento su tali Beni culturali oggetto di conservazione e di specifiche disposizioni di tutela ~~ai sensi dell'art. 11 del "Codice dei Beni culturali e del paesaggio"~~, è necessaria l'autorizzazione preventiva della Soprintendenza per i Beni Architettonici e archeologici.
11. Il PRG-IS evidenzia in cartografia con specifica grafia (shape Z601) 25 manufatti meritevoli di conservazione, ai quali fa riferimento anche la specifica scheda di rilevazione:
Capitelli:
 - 01. La Madonnina del Ciao;
 - 02. Capitel del Ciap;
 - 03. Capitel di Santa Barbara;

- 04. *Capitel del Zobio;*
- 05. *Capitel del Palù;*
- 06. *Capitel dei Nardi;*
- 07. *Madonnina dei Frasseni;*
- 08. *Capitel del Simon;*
- 09. *Capitel del Gatter;*
- 10. *Crocefisso del Tamalet;*
- 11. *Capitel de l'Acqua negra;*
- 12. *Capitel dei Marchelli;*
- 13. *Capitel del Felize;*

Fontane:

- 14. *Fontana de la Val;*
- 15. *Albiol de la Val;*
- 16. *Albiol del Cires;*
- 17. *Fontana Vecia de Garniga Vecia;*
- 18. *Fontane Vecie del Gatter;*
- 19. *Fontana de Zobio;*
- 20. *Fontana de l'Acqua negra;*

Altri manufatti:

- 21. *Calchera in località Dossi;*
- 22. *Trincee austroungariche in località Palù;*
- 23. *Postazioni austroungariche de Prapostal;*
- 24. *Portale storico a Zobio;*
- 25. *Croce sul Dos dei Nozi;*
- 26. *Ponte romano in località Bosco del Rosario.*

ART. 65. - DESTINAZIONI D'USO

1. Nuove destinazioni d'uso sono consentite solo se compatibili con la residenza e il servizio pubblico. Sono ammesse attività artigianali, commerciali di vicinato o medie, comunque non moleste né nocive. Le destinazioni d'uso in essere sono consentite.
2. La modifica della destinazione in atto dovrà comunque attenersi ai seguenti criteri:
 - a. per le unità edilizie assoggettate dal P.R.G. ad interventi di ristrutturazione edilizia e di risanamento conservativo, il volume adibito la SUN adibita a residenza, al netto dei volumi tecnici, depositi o garages anche se di pertinenza delle abitazioni, non dovrà essere inferiore al 50% del volume urbanistico della SUN dell'unità edilizia;
 - b. per le unità edilizie assoggettate dal P.R.G. ai soli interventi di restauro non viene imposto alcun limite.
3. I precedenti criteri non si applicano qualora l'unità edilizia venga adibita anche parzialmente a sede di servizi pubblici o ad attività commerciali di media dimensione. In questa ipotesi è ammessa, per il solo raggiungimento delle finalità previste da leggi e regolamenti vigenti, la deroga alle previsioni ed ai limiti imposti dal comma 02.
4. Fermo restando l'obbligo della richiesta del permesso di costruire o di presentazione della SCIA per gli interventi che prevedono modifiche di destinazioni d'uso in presenza di opere, in assenza di opere edilizie, gli interventi di cambio d'uso sono comunque soggetti alla presentazione della SCIA. Nel caso di richiesta del cambio di destinazione d'uso, l'interessato dovrà comunque fornire tutta la documentazione necessaria a valutare in termini edilizi ed urbanistici le trasformazioni che si propongono: in particolare la documentazione relativa agli spazi liberi di pertinenza dell'unità edilizia, alla viabilità di accesso, ai parcheggi e ai garages, alle destinazioni d'uso in atto e previste.

CAPITOLO 5 - STRUMENTI ATTUATIVI

ART. 66. - GENERALITÀ DEGLI STRUMENTI ATTUATIVI

1. L'individuazione di eventuali strumenti attuativi della pianificazione dell'insediamento storico, deve essere attivata in sintonia con quanto previsto dal Capo III del Titolo II della L.P. 15/2015 e con specifica variante al PRG.
2. Il PRG prevede due Piani Guida per la "Rifunionalizzazione dell'area delle ex Caserme austro-ungariche alle Viole del Bondone" i cui contenuti sono definiti dal precedente art. 8 comma 5.

ART. 67 - abrogato

ART. 68 - abrogato

ART. 69 - abrogato

ART. 70 - abrogato

CAPITOLO 6 - INTERVENTI SU AREE INEDIFICATE

ART. 71 - UTILIZZO DELLE AREE DI PERTINENZA

1. Le aree di pertinenza sono distinte anche secondo l'uso del suolo in:

- orti e giardini;
- cortili privati;
- strade, e piazze;
- coltura agricola (frutteto, vigneto, arativo ecc.)

Sulle cartografie degli insediamenti storici è stata altresì individuata anche la presenza di pavimentazione tradizionale.

1. Le aree destinate a pertinenza di edifici ~~come orti e giardini, cortili privati, coltura agricola,~~ come descritte dal precedente art. 50 Spazi liberi (non edificati) dei centri storici, possono essere utilizzate:
 - per ampliamenti volumetrici di SUN delle unità edilizie soggette a ristrutturazione edilizia in base all'art. 56, se e come previsto dalla scheda dell'unità edilizia che è parte integrante della presente normativa.
 - per l'eventuale edificazione di costruzioni accessorie o edifici pertinenziali unità edilizie accessorie di cui al precedente articolo 61, nei limiti di quanto precisato al successivo comma 07. 04.
 - Per la localizzazione di parcheggi pertinenziali ai sensi dell'art. 13 del Regolamento urbanistico-edilizio provinciale e dal relativo allegato Tabella A.
 - oltre a ciò, sarà possibile l'edificazione di costruzioni accessorie (esclusivamente legnaie) realizzate secondo quanto disposto dal precedente art. 14bis.
2. Sulle aree private di pertinenza ~~destinate dal piano ad~~ quali orti, e giardini e cortili privati, sono ammessi gli interventi di:
 - pavimentazione;
 - recinzione;
 - leggere modifiche dell'andamento naturale del terreno.
3. Sulle aree destinate a coltura agricola sono ammissibili oltre a quanto attinente alla normale coltivazione agricola i seguenti interventi:
 - ripristino di eventuali pavimentazioni tradizionali;
 - modifiche dell'andamento naturale del terreno;
 - piantumazione arboree ed arbustive.

~~Le strade e le piazze indicate come pavimentazione tradizionale sono aree che vengono vincolate allo stato di fatto. Sono aree pubbliche per le quali sono ammissibili i seguenti interventi:~~

- ~~arredo urbano;~~
- ~~segnalazioni e indicazioni stradali, localizzazione di cassonetti, aree per la raccolta differenziata;~~
- ~~piantumazione arboree ed arbustive;~~
- ~~ripristino o nuova formazione di pavimentazioni tradizionali;~~
- ~~il mantenimento e ripristino della pavimentazione tradizionale dove risulta manomessa o degradata.~~

4. L'edificazione di costruzioni unità edilizie accessorie o costituenti edifici pertinenziali come definite dal precedente art. 61, come prevista al ~~secondo primo~~ comma, sulle aree di pertinenza, è ammessa nel rispetto delle seguenti prescrizioni:
 - a. edificazione con materiali edilizi e tipologie tradizionali secondo quanto previsto all'art. 78;
 - b. realizzazione di fabbricati interrati o seminterrati, ad uso garage o deposito agricolo, di superficie non superiore a 30 mq., che rispetto all'andamento originario del terreno sporgano per non più di tre facciate, di cui una per intero e le altre ognuna al massimo per 1/3 della sua superficie.
 - c. si prescinde dal lotto minimo nel caso di realizzazione di fabbricati interrati, di superficie non superiore a 100 mq., che siano realizzati al di sotto del livello naturale del terreno, e che presentino alla vista solamente l'apertura per l'accesso che dovrà avere una larghezza non superiore a ml. 3,00 il manufatto dovrà essere ricoperto da uno strato di terreno vegetale rinverdito, con spessore minimo di cm. 40.
5. Le nuove costruzioni di SUN inferiore a 30 mq. e H max. misurata a metà falda di ml. 4,00 unità edilizie costituenti edifici pertinenziali non dovranno occultare, neppure parzialmente, elementi di pregio architettonico isolati, o appartenenti ad unità edilizie. Esse dovranno essere edificate su di un lotto minimo di mq. 300, preferibilmente in aderenza o continuità con muri di recinzione o volumi esistenti, purché questi non siano stati classificati dal

P.R.G. come:

- "Unità edilizie destinate a restauro";
- "Manufatti di interesse storico- culturale";

E' fatto salvo, nel caso di edificazione a confine tra privati, l'obbligo dell'intavolazione del diritto per esigenze collegate alla pubblicità dei vincoli fondiari.

ART. 72 - AREA STORICO-ARTISTICA

1. Sulle aree significative che siano vincolate dal D.lgs 22/01/04 n. 42 o dall'art. 94 della legge o che non siano interessate da vincoli, sono ammessi gli interventi di:
 - piantumazione arborea con essenze locali;
 - restauro;
 - arredo esterno con elementi tipici della tradizione locale;
 - ripristino di pavimentazioni con materiali e forme tradizionali;
 - ripristino di recinzioni e muri di cinta con materiali e tecniche tradizionali.
2. In tali aree può altresì essere ammessa, se autorizzata dalle autorità competenti alla gestione del vincoli, edificazione per servizi pubblici, secondo i seguenti parametri:
 - preventiva demolizione di volumi precari e superfetazioni esistenti nell'area, senza recupero del volume relativo;
 - preventiva demolizione, se in contrasto con le presenti norme, di volumi accessori individuati dal P.R.G. come "unità edilizie costituenti volumi accessori di origine incerta";
 - lotto minimo non inferiore a mq. 1.000 di superficie libera o resa libera;
 - superficie coperta massima del nuovo volume non superiore al 10% dell'area libera o resa libera, e comunque mai superiore ai 100 mq.; altezza massima contenuta entro i 7,50 ml.;
 - copertura con tetto a una o più falde secondo l'orientamento prevalente nella zona;
 - edificazione con materiali edilizi come previsto dall'art. 78;
 - quanto altro previsto al comma 7 dell'art. 71.
3. Non è ammessa la modifica dell'andamento naturale del terreno se non per la realizzazione di percorsi lastricati e la pavimentazione di piazzali o parcheggi.

ART.73 - VIABILITÀ LOCALE ESISTENTE

1. Sulle aree classificate dal P.R.G. come viabilità sono ammessi i seguenti interventi:
 - pavimentazioni o impermeabilizzazione del terreno con materiali tradizionali;
 - arredo urbano con elementi tipici della tradizione locale;
 - ripristino di recinzioni e muri di cinta con materiali e tecniche tradizionali;
 - creazione o ripristino di marciapiedi;
 - piantumazione arborea sui lati strada con essenze locali;
 - apposizione di indicazioni e tabelle regolamentari come da R.E.C., nonché organizzazione degli spazi di sosta, secondo quanto previsto dal codice della strada vigente.
 - spazi per la raccolta di rifiuti urbani o per la raccolta differenziata appositamente mascherati.
2. Qualora non appositamente o diversamente specificato dal P.R.G., sono altresì sempre possibili, nel rispetto delle unità edilizie e delle aree significative, i seguenti interventi:
 - a. creazione di parcheggi pubblici appositamente regolamentati;
 - b. creazione di nuova viabilità pedonale o veicolare.
3. Le aree utilizzate come viabilità e spazi di sosta sono inedificabili.

CAPITOLO 7 - INTERVENTI SULLE AREE SPECIALI

ART. 74 – INTERVENTI AMMESSI NELL'AREA DI RISPETTO STORICO, AMBIENTALE E PAESISTICO

1. Nelle aree di rispetto storico ambientale e paesistico sono ammesse le seguenti opere:
 - a. recupero di unità edilizie esistenti tramite interventi di ristrutturazione edilizia di cui all'art. 56 della presente normativa; qualora tali unità siano individuate e catalogate dal P.R.G. prevalgono le indicazioni riportate nella specifica scheda. Sono inoltre sempre ammessi interventi di manutenzione ordinaria e straordinaria, nonché la realizzazione di impianti tecnici al loro servizio;
 - b. sono ammessi aumenti del 10% della SUN preesistente;
 - c. le operazioni necessarie per il razionale mantenimento e trasformazione delle colture agricole;
 - d. il ripristino di manufatti ed opere quali recinzioni, muri di contenimento, canali e simili, con materiali e forme tradizionali;
 - e. la creazione o il potenziamento di tracciati viari di larghezza non superiore a ml. 3 se di interesse privato e di parcheggi pubblici o privati, purché non ostacolino visuali significative e vengano realizzati con materiali tradizionali;
 - f. la realizzazione di aree a verde pubblico e piccoli impianti sportivi.
 - g. la costruzione di manufatti necessari per la manutenzione del verde e spogliatoi o servizi di SUN non superiore a 9 mq., realizzati con materiali e tipologie tradizionali.
 - h. costruzioni a carattere accessorio o pertinenziale purché non comportino aumento del volume urbanistico oltre quanto sopra ammesso;
2. In dette aree sono vietate:
 - una modifica rilevante dell'andamento naturale del terreno;
 - la demolizione di recinzioni o muri di contenimento in pietrame a vista.

ART. 75 - EDIFICI ED AREE PER ATTREZZATURE E SERVIZI PUBBLICI

1. Per gli edifici e sulle aree destinate ad accogliere servizi ed attrezzature pubbliche ad esclusione degli edifici classificati a restauro sono ammessi i seguenti interventi:
 - a. per le aree libere si rimanda al disposto dell'art. 34 delle norme di attuazione del P.R.G. con il rispetto dell'art. 78 delle presenti norme.
 - b. aree parzialmente libere, si rimanda all'art. 34 delle norme di attuazione del P.R.G. con il rispetto del comma 6 dell'art. 71, dell'art. 78 delle presenti norme e con l'esclusione degli edifici classificati a restauro sui quali si potrà intervenire secondo quanto previsto dalla norma specifica.
 - c. recupero delle unità edilizie esistenti, e loro eventuale ampliamento, secondo le prescrizioni e i limiti delle categorie tipologiche di appartenenza. Qualora le unità edilizie ivi ricadenti siano utilizzate o destinate a sede di servizi o attrezzature pubbliche è eventualmente ammessa la procedura di deroga secondo quanto previsto dalla normativa vigente.
 - d. parcheggi pubblici;
 - e. edificazione di volumi accessori alla funzione pubblica quali chioschi, depositi attrezzi, mezzi e simili, secondo i seguenti parametri:
 - superficie coperta massima del nuovo volume non superiore al 20% dell'area libera o resa libera e comunque mai superiore a 80 mq.;
 - altezza massima contenuta entro i 4 ml., dal colmo della copertura;
 - copertura con tetto a più falde;
 - edificazioni con materiali e tecniche edilizie tradizionali secondo il disposto dell'art. 78;
 - esclusione di qualsiasi utilizzo residenziale del nuovo volume;
2. Qualsiasi intervento, anche parziale, deve essere realizzato a seguito di approvazione di un progetto unitario interessante l'intera area.

ART. 76 - AREE PER MIGLIORAMENTI VIARI

1. Nelle aree indicate dal P.R.G. come suscettibili di miglioramenti viari sono ammessi i seguenti interventi:
 - demolizione di porzioni di unità edilizie, anche in difformità con quanto prescritto per le singole categorie tipologiche di appartenenza ad esclusione degli edifici classificati a restauro;

- demolizione di opere di sostegno e di recinzione;
 - modifica dell'andamento naturale dei terreni;
 - quanto altro previsto al primo comma dell'art. 78 della presente normativa.
2. Qualsiasi intervento di demolizione di unità edilizie, anche parziale, deve essere realizzato a seguito di approvazione di un progetto unitario interessante l'intera area.

ART. 77 - PARCHEGGIO

1. Sulle aree destinate a parcheggio devono essere realizzate idonee strutture di sosta pubbliche. Esse possono essere a cielo aperto, chiuse o multipiano. Nel caso di parcheggi chiusi e/o multipiano si dovranno rispettare i seguenti parametri:
- copertura piana e, se del caso, reinterrata;
 - altezza massima non superiore ai 6,00 ml. all'estradosso della copertura;
 - edificazioni con materiali e tecniche edilizie tradizionali secondo il disposto dell'art. 78.
 - distanze da edifici e da confini come stabilito nell' ~~Allegato 2 della Deliberazione della Giunta provinciale n.2023 del 3 settembre 2010.~~ dalle Disposizioni introdotte dalla L.P. 15/2015.
2. L'intervento deve essere attuato a seguito di un "Progetto unitario" interessante tutta l'area. L'iniziativa può essere anche mista, ovvero sia pubblica che privata, in tal caso è fatto obbligo di realizzare una struttura sufficiente per almeno quattro posti macchina di cui almeno il 50% sia destinato ad uso pubblico.
3. Sulle aree classificate dal P.R.G. come parcheggio sono ammessi i seguenti interventi:
- a. pavimentazioni o impermeabilizzazione del terreno con materiali tradizionali;
 - b. arredo urbano con elementi tipici della tradizione locale;
 - c. ripristino di recinzioni e muri di cinta con materiali e tecniche tradizionali;
 - d. creazione o ripristino di marciapiedi;
 - e. piantumazione arborea sui lati-strada con essenze locali;
 - f. apposizione di indicazioni e tabelle regolamentari come da R.E.C., nonché l'organizzazione degli spazi di sosta in sintonia con gli schemi grafici dell'allegato Tabella A (art.13), del Regolamento urbanistico-edilizio provinciale.
4. Qualora non appositamente o diversamente specificato dal P.R.G., sono altresì sempre possibili, nel rispetto delle unità edilizie e delle aree significative, i seguenti interventi:
- a. individuazione di parcheggi pubblici appositamente regolamentati;
 - b. creazione di nuova viabilità pedonale o veicolare.
5. Le aree utilizzate come viabilità e spazi di sosta sono inedificabili ad esclusione di quanto previsto dal presente articolo.

CAPITOLO 8 - ATTUAZIONE DEGLI INTERVENTI

ART. 78 - MODALITÀ COSTRUTTIVE ED EDILIZIE PER L'ESECUZIONE DI INTERVENTI EDILIZI NEGLI INSEDIAMENTI STORICI

1. Gli interventi previsti sugli edifici e manufatti ricadenti negli insediamenti storici dovranno essere eseguiti nel rispetto delle seguenti prescrizioni.
2. Ogni intervento dovrà essere finalizzato al recupero ed alla valorizzazione delle caratteristiche edilizie tradizionali ed alla integrazione del manufatto nel contesto.
3. Dovranno essere usati materiali e tecniche per la loro posa in opera che rispecchiano la cultura edilizia e urbanistica della zona, qualora non sia possibile mantenere le modalità costruttive tradizionali è auspicabile che le soluzioni progettuali adottate siano sviluppate ed eseguite con forme e composizioni che si inseriscano armoniosamente nel contesto del tessuto urbano circostante.
4. Al fine di indirizzare positivamente la progettazione e la realizzazione degli interventi edilizi nelle costruzioni e nei manufatti ricadenti negli insediamenti storici e negli edifici sparsi di antica origine, si affianca agli strumenti e diviene parte integrante del P.R.G. del Comune di Garniga Terme un **Prontuario** nel quale sono evidenziati gli elementi architettonici ed i materiali impiegati nell'edilizia di antica origine, unitamente ad un elenco di materiali ed elementi costruttivi **consigliati e vietati ammessi**.
5. Qualora l'Amministrazione comunale, adotti un "Piano Colore", relativo a tutto o a parte dell'edificato storico o tradizionale, le indicazioni in esso contenute riferite alla coloritura degli edifici e in maniera più ampia al trattamento delle superfici esterne dovranno essere assimilate e quindi osservate, analogamente a quelle contenute nel Prontuario di cui al terzo comma del presente articolo. In assenza del "Piano Colore" di Garniga Terme vige la gamma di colori ad utilizzo libero stabiliti nella deliberazione della Giunta Provinciale n. 277 dd. 22 febbraio 2018 "Approvazione dei criteri minimi per la predisposizione del piano colore ed il rilascio delle autorizzazioni paesaggistiche ai sensi dell'art.74 comma 2, lettera 0a) della legge provinciale per il governo del territorio 2015 e dell'articolo 28 del regolamento urbanistico-edilizio provinciale".

ART. 79 - AMPLIAMENTI VOLUMETRICI IN FASCIA DI RISPETTO CIMITERIALE

1. Per gli edifici compresi o lambiti dalle fasce di rispetto cimiteriale sono ammessi gli interventi previsti dall'art. 62 della L.P. 15/2015 e dall'art. 9 del Regolamento urbanistico-edilizio provinciale.
2. Sono ammessi inoltre gli ampliamenti specificatamente previsti sulle schede delle relative Unità Edilizie senza che peraltro il nuovo volume in ampliamento possa costituire un avvicinamento all'area cimiteriale.

ART. 80 - AMPLIAMENTI VOLUMETRICI SEMPRE AMMESSI

1. Tutte le opere finalizzate al consolidamento statico o all'isolamento termo-acustico, comportanti un aumento tecnicamente definito e di spessore limitato degli elementi strutturali quali tetti, muratura portante esterna e simili, sono da considerarsi aumenti volumetrici sempre permessi nel rispetto dell'art 78; non sono ammesse isolazioni esterne a cappotto per gli edifici soggetti a restauro e risanamento conservativo.
2. Sono assimilati a questi gli aumenti volumetrici dovuti ad aggiustamenti di pendenze di falde, purché tali modifiche siano contenute rispetto alla pendenza media della falda considerata, e siano giustificate da opportunità tecniche o funzionali.
3. E' inoltre sempre ammesso, non per gli edifici soggetti a restauro, quell'aumento di volume, necessario per il ripristino di una corretta pendenza delle falde principali del tetto (pendenza generalmente compresa tra il 35 e il 38%), che si ottiene alzando solamente la trave di colmo ma tenendo ferma la quota di banchina. **E' inoltre sempre ammessa la realizzazione di un abbaino a "cuccia di cane" di dimensioni ml. 1,00x1,00 per l'accesso al tetto (larghezza massima netta del serramento).**
4. Al piano interrato delle Unità Edilizie esistenti non soggette a restauro, è ammesso, il recupero dei terrapieni per ricavare volumi da destinare a funzioni accessorie fino al raggiungimento della superficie di sedime. Per la destinazione prevista all'art. 100 della L.P.15/2015 e all'art. 57 del Regolamento urbanistico-edilizio provinciale (parcheggi pertinenziali interrati o a piano terra) rimane d'obbligo la procedura di deroga.

ART. 81 - AMPLIAMENTI DI VOLUME PER EDIFICI IN RISANAMENTO CONSERVATIVO

1. L'ampliamento delle unità edilizie soggette a risanamento conservativo, **ai sensi del PRG o dell'art. 105 della L.P. 15/2015**, è possibile solo se previsto espressamente sulla scheda di analisi. **dove è riportata la dicitura "Risanamento A"**.
2. E' ammessa la realizzazione di cordoli di rinforzo delle murature perimetrali che non potranno avere un'altezza maggiore di cm 30 con riferimento all'intradosso del travetto esistente; il volume derivato dalla realizzazione del cordolo di rinforzo non è considerato volume urbanistico.
3. **L'ampliamento ai sensi del PRG** **L'ampliamento** La realizzazione del cordolo di rinforzo può avvenire una sola volta mediante sopraelevazione e deve attenersi ai seguenti criteri:
 - a. preliminare demolizione di aggiunte degradanti e superfetazioni;
 - b. ~~misura massima dell'ampliamento non superiore al 10% della superficie utile netta (SUN) dell'intera unità edilizia di riferimento o anche con ampliamenti superiori della SUN se rispettato il volume urbanistico esistente dell'intera unità edilizia di riferimento;~~
 - c. ~~allineamento del nuovo volume con quello preesistente;~~
 - d. realizzazione della copertura nel rispetto del numero delle falde, delle pendenze e degli orientamenti precedenti;
 - e. ~~aumento dell'altezza dell'unità edilizia di riferimento non superiore a m. 0,80 misurata all'estradosso della trave di banchina; il pacchetto di isolamento non potrà superare i 25 cm. misurati sulla normale della pendenza del tetto;~~
 - f. ~~utilizzo esclusivamente residenziale o per locali di servizio alla residenza;~~
 - g. ~~uso dei materiali e delle tecniche tradizionali come previsti nell'art. 78 delle presenti norme;~~
 - h. rispetto delle distanze da confini ed edifici come stabilito dalle disposizioni provinciali introdotte dalla L.P. 15/2015, e dei diritti di terzi come previsto dal Codice Civile, successivo articolo 83.
4. **Per l'ampliamento ai sensi dell'art. 105 della L.P. 15/2015 si veda il successivo art.82bis.**

ART. 82 - AMPLIAMENTI VOLUMETRICI IN RISTRUTTURAZIONE EDILIZIA

1. Le possibilità di ampliamento ammesse **dal PRG** nella categoria di intervento della ristrutturazione edilizia sono normate dall'articolo 77 comma 1 lettera e) della L.P.15/2015. ~~In attesa della revisione della schedatura degli insediamenti storici di Garniga Terme e del conseguente adeguamento alla normativa vigente, l'eventuale ampliamento delle unità edilizie è possibile solo se già previsto espressamente sulla scheda di analisi in corrispondenza della dicitura Ristrutturazione seguita dalle lettere "A", "B", "C", "E", che individua quattro tipologie diverse di intervento.~~
 2. ~~L'eventuale ampliamento, se già previsto sulle schede, può avvenire una sola volta mediante sopraelevazione e/o aggiunta laterale ed attenersi ai seguenti criteri:~~
 - a. ~~preliminare demolizione di aggiunte degradanti e superfetazioni;~~
 - b. ~~realizzazione della copertura nel rispetto del numero delle falde, delle pendenze e degli orientamenti precedenti;~~
 - c. ~~utilizzo esclusivamente residenziale o per locali di servizio alla residenza;~~
 - d. ~~uso dei materiali tradizionali come previsti nell'art. 78 delle presenti norme;~~
 - e. ~~rispetto dei diritti di terzi e delle norme in vigore che regolano le distanze dagli edifici dai confini e l'edificazione in aderenza; dove ammissibile dalla normativa di piano, in caso di accordo per la riduzione delle distanze l'atto di assenso stipulato tra le parti dovrà essere intavolato.~~
- a) RISTRUTTURAZIONE EDILIZIA CON AMPLIAMENTO di TIPO "A"**
1. ~~L'intervento di ampliamento può avvenire solo per sopraelevazione nella misura massima del 20% della superficie utile netta (SUN) dell'intera unità edilizia di riferimento o anche con ampliamenti superiori della SUN se rispettato il volume urbanistico esistente, ed attenersi ai seguenti criteri:~~
 - a. ~~allineamento del nuovo volume con quello preesistente, su almeno una fronte;~~
 - b. ~~il nuovo volume non potrà superare le quote più alte, rispettivamente di gronda e di colmo, delle unità edilizie eventualmente adiacenti.~~
- b)**
- c) RISTRUTTURAZIONE EDILIZIA CON AMPLIAMENTO di TIPO "B"**
1. ~~L'intervento di ampliamento può avvenire solo per sopraelevazione nella quantità di un modulo, come evidenziato nel disegno, allineando il nuovo volume con quello preesistente.~~

d)

e) RISTRUTTURAZIONE EDILIZIA CON AMPLIAMENTO di TIPO "C"

1. L'intervento di ampliamento può avvenire solo per aggiunta laterale nella misura massima del 20% della superficie utile netta (SUN) dell'intera unità edilizia di riferimento o anche con ampliamenti superiori della SUN se rispettato il volume urbanistico esistente, o per un modulo come evidenziato nello schema ed attenersi ai seguenti criteri:

- a. allineamento del nuovo volume con le fronti delle unità edilizie latitanti, nel caso di edificato a schiera o a blocco;
- b. allungamento del corpo di fabbrica negli altri casi.

Schema grafico di ristrutturazione con ampliamento di tipo "B"



Schema grafico di ristrutturazione con ampliamento di tipo "C"



RISTRUTTURAZIONE EDILIZIA CON AMPLIAMENTO di TIPO "E"

- ~~1. L'intervento di ampliamento può avvenire solo per sopraelevazione.
A tal fine le opere dovranno essere realizzate, con una ragionevole distribuzione di pianta, esclusivamente per il raggiungimento dell'altezza minima utile (abitabile).~~
- ~~2. L'intervento di ampliamento per sopraelevazione è equiparato a nuova costruzione se comporta un aumento di SUN superiore al 20% di quella esistente.~~
2. Nell'ambito degli interventi di ristrutturazione edilizia, previa la presentazione di un dettagliato elaborato di rilievo corredato di tutti i particolari atti ad individuare eventuali caratteristiche architettoniche di pregio e l'eventuale presenza di materiali di particolare rilievo, sono ammessi, per una sola volta a far data dal 09/02/2016 (data di entrata in vigore della variante al PRG-IS vigente) e salvo diversa prescrizione nella scheda specifica dell'edificio:
 - a) la sopraelevazione ai sensi dell'art. 77 comma 1 lett. e) punto 2, della L.P. 4 agosto 2015, n. 15, nel rispetto delle seguenti condizioni:
 - se finalizzata al recupero del sottotetto a fini abitativi;
 - nel limite necessario al raggiungimento delle altezze medie ponderali, calcolate con riferimento ai singoli locali, così come previsto dall'art.69 del REC di Garniga Terme, e comunque in misura non superiore a 1 metro;
 - nel rispetto delle norme in materia di distanze, conservando l'allineamento verticale delle murature perimetrali e ricostruendo le coperture secondo i caratteri originari.
 - b) l'ampliamento del 20% della SUN esistente lateralmente o in sopraelevazione ai sensi dell'art. 77 comma 1 lett. e) punto 3, della LP 4 agosto 2015. La mancata applicabilità di quanto previsto alla precedente lettera a) eventualmente prescritta nella scheda specifica dell'edificio, impone il divieto di utilizzo in sopraelevazione dell'ampliamento del 20% di SUN. In caso contrario l'ampliamento in sopraelevazione della SUN esistente, dovrà avvenire alle seguenti condizioni:
 - in alternativa alla sopraelevazione di cui alla precedente lettera a);
 - nel limite necessario al raggiungimento delle altezze medie ponderali, calcolate con riferimento ai singoli locali, così come previsto dal Regolamento Edilizio del Comune di Garniga Terme;
 - nel rispetto delle norme in materia di distanze e ricostruendo le coperture secondo i caratteri originari;
 - previo parere vincolante della commissione edilizia comunale.
 - c) Nell'ambito degli interventi di ristrutturazione edilizia valgono inoltre le seguenti prescrizioni:
 - gli interventi di ampliamento della SUN esistente anche oltre il limite del 20% nel rispetto del volume urbanistico esistente, risultano ammessi anche qualora le schede specifiche degli edifici escludano gli interventi di cui alla precedente lettera b);
 - nel caso di manufatti storici isolati, qualora consentito dalla scheda specifica dell'edificio, gli interventi di cui alla precedente lettera b) possono essere realizzati anche nell'ambito di pertinenze con destinazioni di zona diverse;
 - il vincolo relativo al mantenimento dell'attuale destinazione d'uso, deve essere previsto nelle schede specifiche degli edifici;
 - qualora sia prevista la demolizione e ricostruzione di più del 50% dell'altezza delle murature perimetrali, è obbligatorio il parere sulla qualità architettonica richiamato all'art. 58 del "Regolamento urbanistico edilizio provinciale";
 - qualora sia prevista la sopraelevazione, per la parte di nuova costruzione, dovrà essere garantito l'adeguamento statico (rispetto alle norme antisismiche) e il raggiungimento di un livello energetico superiore allo standard di legge;
 - qualora sia previsto lo spostamento di sedime dovrà essere assicurata un'articolazione dell'edificio coerente con le caratteristiche degli agglomerati che si sono sviluppati secondo differenti forme di aggregazione
3. Nell'ambito degli interventi di ristrutturazione edilizia è altresì ammessa la sopraelevazione degli edifici esistenti per ricavare o migliorare unità abitative nei sottotetti ai sensi dell'art. 105 della L.P. 15/2015 e se ammesso dalle schede di catalogazione, come specificato al successivo art. 82bis.

Art. 82bis - SOPRAELEVAZIONI PER IL RECUPERO ABITATIVO DEI SOTTOTETTI SECONDO QUANTO PREVISTO DALL'ART.105 DELLA L.P.15/2015

1. Le indicazioni sulla inapplicabilità dell'art.105 della L.P. 15/2015, sono riportate direttamente nelle schede delle unità edilizie per le quali la possibilità della sopraelevazione non è ammessa.

2. Gli edifici per i quali è ammessa la sopraelevazione sono specificamente elencati nell'elaborato di sintesi allegato alle presenti Norme ed evidenziati sulla cartografia dei centri storici in scala 1:1000 con specifica simbologia (bollino azzurro).
3. Non è consentito sommare le due tipologie di sopraelevazione derivate dalla applicazione dell'art. 105 e dalla possibilità di ampliamento prevista dal PRG che, eventualmente, sono alternative l'una all'altra.
4. La disapplicazione del comma 1, art. 105, della L.P. 15/2015, puntualmente indicata nella scheda di catalogazione, è determinata in fase di analisi sulla base dello stato oggettivo dell'edificio e nei seguenti casi:
 - A. manufatto accessorio non idoneo alla sopraelevazione per funzione e/o per la sua collocazione interna al lotto;
 - B. edificio storico sottoposto a tutela, o da sottoporre a tutela o posizionato in fregio o di fronte ad edifici tutelati o anche edificio storico con destinazione non residenziale;
 - C. edifici già conclusi dal punto di vista planivolumetrico dove l'eventuale sopraelevazione non può portare all'effettivo utilizzo di nuovi spazi abitativi o dove la continuità di gronda con l'edificio adiacente non deve essere compromessa;
 - D. edificio esistente che presenta altezze notevoli e per il quale l'ulteriore sopraelevazione non risulta compatibile dal punto di vista paesaggistico e di conservazione e valorizzazione dello spazio urbano.
5. Gli interventi di sopraelevazione dovranno rispettare i seguenti criteri:
 - finiture esterne
è consentito il rifacimento e la formazione di finiture analoghe o congruenti con quelle dell'edificio esistente;
 - elementi strutturali
è consentita la sopraelevazione del sottotetto esistente o la creazione di un nuovo piano (mansardato o normale);
 - prospetto ed aperture esterne
è ammesso l'adeguamento dei prospetti e delle aperture esterne nel rispetto degli allineamenti esistenti;
 - elementi interni non strutturali
sono ammesse, per mutate esigenze d'uso o distributive, modificazioni dell'assetto planivolumetrico del piano mansardato, nonché l'aggregazione o la suddivisione di unità immobiliari. E' ammesso altresì il rifacimento e la nuova formazione di finiture;
 - impianti tecnologici ed igienico-sanitari
è ammessa la realizzazione ed integrazione degli impianti e dei servizi igienico-sanitari nonché l'installazione degli impianti tecnologici e delle relative reti.
6. La sopraelevazione degli edifici storici risulta subordinata al rispetto dell'articolo 873 del Codice Civile in merito alle distanze minime tra fabbricati e ulteriori norme e vincoli di diritto civilistico.
7. Gli incrementi di Sun ottenuti grazie alle misure incentivanti relative agli interventi di riqualificazione energetica potranno essere realizzati nel rispetto delle altezze massime derivanti dalle previsioni di sopraelevazione ammesse.
8. L'intervento di sopraelevazione di tetti dove sono presenti abbaini deve prevedere la loro eliminazione al fine di assicurare una configurazione lineare delle falde.
9. Fatta salva la realizzazione di un abbaino di necessità per l'accesso al tetto in sicurezza, la realizzazione della sopraelevazione prevista dalle schede di catalogazione o in applicazione dell'art. 105, è alternativa alla realizzazione di nuovi abbaini.
10. Laddove esiste contiguità tra un edificio vincolato ed uno passibile di sopraelevazione, si richiamano gli artt. 877 e 879 del Codice Civile e si conferma la competenza della Soprintendenza ai sensi dell'art. 21 del d.lgs. 42/2004 a valutare se sussistano le condizioni per concedere l'autorizzazione all'esecuzione delle opere in aderenza al bene vincolato o comunque soggetto al Codice (es. immobili pubblici o assimilati risalenti a più di settant'anni).

Art. 83 - DEROGHE A NORME VIGENTI E NUOVI LIMITI

11. Per le unità edilizie soggette a risanamento conservativo e ristrutturazione edilizia ai sensi degli articoli 55 e 56 della presente normativa, è ammessa la deroga quanto l'intervento rientra nei casi previsti dal primo comma dell'art. 34 della presente normativa.
12. La distanza di nuovi volumi dai confini non deve essere inferiore a quella prevista dalla d.G.P. 2023 e s.m. dalle Disposizioni introdotte dalla L.P. 15/2015.

13. E' ammessa l'edificazione in aderenza, appoggio o a distanza inferiore da quella sopra definita, previa servitù debitamente intavolata o scrittura privata con firma autenticata del proprietario finitimo.
14. La distanza di nuovi volumi dalle costruzioni non deve essere inferiore a quella prevista ~~dalla d.G.P. 2023 e s.m.~~ dalle Disposizioni introdotte dalla L.P. 15/2015.
15. E' ammessa l'edificazione in aderenza o appoggio ad un fabbricato esistente; nel rispetto del primo comma è ammessa l'edificazione sulla linea di confine previa servitù debitamente intavolata a favore del proprietario finitimo.
16. Nuovi volumi, prospicienti pubbliche vie, piazze o spazi pubblici devono osservare gli allineamenti, se non specificatamente indicati in cartografia, dei volumi limitrofi.
17. Ampliamenti di volume per sopraelevazione, su unità edilizie prospicienti pubbliche vie o spazi pubblici, sono ammessi nel rispetto di quanto stabilito ~~dalla d.G.P. 2023 e s.m. per le distanze tra gli edifici.~~ dalle Disposizioni introdotte dalla L.P. 15/2015.
18. Per quanto riguarda le altezze nette interne dei locali abitabili ed i relativi rapporti di illuminazione, qualora la situazione in essere prima dell'intervento sia inferiore a quanto previsto dal R.E.C., sentito l'ufficiale sanitario, è possibile derogare al minimo previsto e conservare la situazione esistente.
19. Per gli interventi in Centro Storico è possibile derogare alle quantità minime, qualora sia dimostrata l'impossibilità di reperire gli idonei spazi di parcheggio previsti dall'art. 13 del Regolamento urbanistico-edilizio provinciale e del relativo allegato Tabella A.

ART. 84 - MODALITÀ PER LA PRESENTAZIONE DEI PROGETTI

1. Per le Unità Edilizie oggetto del P.R.G. relativo agli Insediamenti Storici, al fine di ottenere il previsto titolo abilitativo oltre a quanto previsto di norma dal Regolamento Edilizio Comunale e dalle norme di legge in vigore, deve essere presentata documentazione tecnica in grado di documentare esaustivamente la situazione di fatto e l'intervento in progetto. Gli elaborati dovranno essere rappresentati in scala non inferiore 1:50 e 1:20 per i particolari di dettaglio.
La documentazione fotografica dovrà essere esaustiva della condizione di tutta la Unità edilizia oggetto dell'intervento e del contesto più prossimo.

ART. 85 - MODALITÀ PER LA PRESENTAZIONE DEI PROGETTI UNITARI

1. Per gli edifici e per le aree assoggettate dal P.R.G. al vincolo di progetto unitario di cui al primo comma dell'art. 66 delle presenti norme, al fine di ottenere la prescritta approvazione oltre a quanto previsto dal Regolamento Edilizio e dalle norme in vigore, deve essere presentata adeguata documentazione tecnica prevista in sintonia con le Disposizioni in materia di strumenti di pianificazione e di vincoli preordinati all'espropriazione di cui al Titolo II, Capo I del Regolamento urbanistico-edilizio provinciale.

TITOLO VIII – PRESCRIZIONI PER IL TERRITORIO EXTRAURBANO

CAPITOLO 1 - PRESCRIZIONI PER LE AREE EXTRAURBANE IN GENERE

ART. 86 AREA DI PROTEZIONE NATURALISTICA

1. Sono aree a prato e pascolo a bosco o a bosco di pregio, individuate da una apposita simbologia nella cartografia di piano in scala 1:5000, che sono destinate o da destinare alla produzione di fieno per le cure termali delle quali è assolutamente importante prevenirne il degrado o l'inquinamento. Tali aree, generalmente libere da manufatti, sono vincolate allo stato di fatto; in presenza di manufatti è comunque vietato qualsiasi intervento edilizio superiore alla manutenzione straordinaria o nuovi interventi di infrastrutturazione ad esclusione degli interventi previsti dal Piano Forestale Provinciale.
E' sconsigliata la coltivazione arativa, arbustiva o arborea che richieda l'uso di trattamenti antiparassitari e fitofarmaci.
Nelle predette aree non possono allocarsi strutture agricole nè i relativi impianti, è ammessa solamente la realizzazione di manufatti realizzati con materiali naturali, pietra e legno, atti alla conservazione del fieno o del foraggio da parte dell'imprenditore agricolo iscritto all'albo.
Tali aree svolgono anche una funzione di salvaguardia del sistema idrogeologico, del paesaggio agrario e dell'equilibrio ecologico.

ART. 87 AREA AGRICOLA DI PREGIO

1. Sono aree agricole di pregio quelle dove per l'accertata qualità dei suoli, per le rese attuali e potenziali per l'entità degli investimenti operati, il mantenimento e lo sviluppo delle attività agricole vanno considerati come esigenze di rilievo, anche ai fini di tutela ambientale. Nelle aree predette, corrispondenti a quelle regolate dall'art. 38 delle NdA del PUP, possono collocarsi solo attività produttive agricole con i relativi impianti e strutture, con esclusione di quelle di conservazione e trasformazione dei prodotti agricoli a scala industriale e degli allevamenti industriali. Tali aree svolgono anche una funzione di salvaguardia del sistema idrogeologico, del paesaggio agrario e dell'equilibrio ecologico.
Per quanto riguarda gli interventi ammessi, in caso di contrasto tra PRG e PUP, hanno prevalenza le prescrizioni contenute nell'art. 38 delle NdA del PUP.
La disciplina dell'attività edificatoria nelle aree agricole e nelle aree agricole di pregio è riferita al Capo II del Titolo V della L.P.15/2015 e al Capo I del Titolo IV del Regolamento urbanistico-edilizio provinciale *"Disposizioni in materia di interventi nelle aree agricole e nelle aree agricole di pregio"*.
2. **INTERVENTI AMMESSI**
In queste aree sono esclusivamente ammessi manufatti e attrezzature necessarie alle attività di cui sopra e precisamente:
 - a. ricoveri per animali e stalle a conduzione familiare;
 - b. silos, magazzini per i prodotti agricoli, ricoveri per macchine agricole, essicatori;
 - c. abitazioni per il conduttore;
 - d. volumi per attività agrituristiche nel rispetto della L.P.10/2019 e del relativo Regolamento nonchè dell'art.81 del Regolamento urbanistico-edilizio provinciale;
 - d.bis. attività di agriturismo nel rispetto della L.P.10/2019 e del relativo Regolamento nonchè dell'art.81 del Regolamento urbanistico-edilizio provinciale;
 - e. "serre propriamente dette" come specificato all'art.21;
 - f. costruzione di manufatti di limitate dimensioni funzionali alla coltivazione del fondo secondo i parametri stabiliti ai sensi degli articoli 37, comma 4, lettera b), e 38, comma 4, delle Norme di attuazione del PUP, della L.P.15/2015 e dell'art.84 del Regolamento urbanistico-edilizio provinciale;
 - g. h) costruzione ad indice.
3. **REQUISITI**
I richiedenti la concessione edilizia per nuove costruzioni destinate all'attività di cui alle lettere a), d), e) devono risultare iscritti all'Albo degli Imprenditori Agricoli - sezione prima o seconda; per la lettera c), iscritti nella sezione prima.

4. Per le costruzioni di cui alle lettere a) b) c) d) sono comunque previste le seguenti limitazioni:
La SUN destinata eccezionalmente ad uso abitativo, non può in ogni caso essere superiore al 30% della SUN totale e la realizzazione delle SUN afferenti le due destinazioni, non può essere né disgiunta temporalmente né distinta fisicamente.
 Nel caso in cui l'attività produttiva dell'azienda sia di indirizzo zootecnico e l'intervento edilizio sia chiaramente finalizzato a questo utilizzo la SUN ammessa viene elevata di 600 mq.
 Nelle aree agricole di pregio è consentita, in coerenza con la carta del paesaggio del piano urbanistico provinciale e con il Capo I del Titolo IV del Regolamento urbanistico-edilizio provinciale, la realizzazione di un alloggio per impresa agricola purché siano soddisfatte tutte le condizioni stabilite dagli artt.71, 72 e 73 del Regolamento urbanistico-edilizio provinciale stesso. La realizzazione dell'abitazione del conduttore è soggetta a tutti i requisiti previsti dagli artt. 71-80 del regolamento di esecuzione della L.P.15/2015. Per le attività agrituristiche è prevista la realizzazione, oltre all'abitazione per l'imprenditore e titolare dell'azienda di 120 mq. di SUN massima, una SUN ad uso produttivo-ricettivo, ma urbanisticamente vincolata e considerata come produttiva di massimo 300 mq.. E' quindi ammessa complessivamente una SUN di 420 mq.
 - Dimensione minima del lotto facente corpo unico: mq. 2500, mq. 5000 per le attività zootecniche o agrituristiche;
 - Altezza massima Misurata a metà falda: m. 8,5.
 - Rapporto di copertura massimo: 30%.
 - La SUN massima consentita per attività produttive è di 360 mq., quello per abitazione di 120 mq.
5. All'interno della stessa azienda agricola nuovi volumi edilizi a carattere produttivo, saranno autorizzati solo previo recupero dei volumi esistenti. Non è ammessa la costruzione di nuovi volumi a qualsiasi destinazione qualora sia già avvenuta la trasformazione di edifici esistenti o parti di essi da produttivi in residenziali.
6. **AMPLIAMENTI DI EDIFICI A DESTINAZIONE DIVERSA DA QUELLA AGRICOLA**
 In sintonia con l'art. 37, comma 6 delle Norme di attuazione del PUP, gli edifici esistenti in area agricola di pregio alla data di entrata in vigore della L.P.1/2008 (aprile 1993), a destinazione diversa da quella agricola, possono essere ampliati al fine esclusivo di garantirne la funzionalità, nei seguenti limiti:
 a) per ciascuno edificio l'ampliamento massimo di SUN non potrà essere superiore a 60 metri quadrati; alternativamente, se più favorevole, è ammesso un ampliamento massimo pari al 20% della SUN esistente alla data di entrata in vigore del P.R.G. approvato con D.G.P. n. 2116 dd. 05/10/2012. L'ampliamento nel limite sopra descritto può essere realizzato in più fasi successive;
 b) la destinazione d'uso degli ampliamenti va ripartita proporzionalmente alle destinazioni d'uso preesistenti.
 Gli ampliamenti dovranno avere una altezza massima non superiore a ml. 8,50; ove non sia possibile la sopraelevazione si dovrà procedere ad ampliamenti laterali.
7. Sono ammessi volumi interrati nell'ambito del sedime dell'edificio o del suo ampliamento. Gli ampliamenti dovranno essere realizzati nel rispetto delle distanze da edifici e da confini come stabilito nell'Allegato 2 della Deliberazione della Giunta provinciale n.2023 del 3 settembre 2010: [dalle Disposizioni introdotte dalla L.P. 15/2015.](#)
8. **INTERVENTI DI RECUPERO DI EDIFICI RURALI E PRODUTTIVI DISMESSI**
 In sintonia con l'art. 112 comma 11 della L.P.15/2015, gli edifici rurali e produttivi esistenti, legittimamente dismessi anche parzialmente alla data di entrata in vigore della L.P. 1/2008 (aprile 1993) e non più utilizzati ai fini agricoli quali costruzioni destinate alla conservazione e trasformazione dei prodotti agricoli su scala industriale, allevamenti industriali e similari, situati in aree agricole di pregio, possono essere oggetto degli interventi di recupero previsti dall'articolo 77 della L.P. 15/2015, di realizzazione di manufatti pertinenziali e di limitati ampliamenti pari al 5% del volume urbanistico per garantirne la funzionalità, o ripristinati al fine della conservazione della memoria storica e del rapporto ambientale spazio aperto-spazio costruito. Il vincolo degli edifici in area agricola, ai sensi dell'art.112 della L.P.15/2015, è perenne; per gli edifici realizzati prima dell'entrata in vigore della L.P.15/2015 (per i quali sussiste il vincolo di destinazione agricola disposto dalla L.P.1/2008 o in precedenza dalla L.P.22/1991), vale la disciplina transitoria fissata dall'art.121, comma 19 che rinvia alla procedura di cui all'art.62, commi 4-5 della L.P.1/2008.
9. In tali immobili, allo scopo di permettere miglioramenti igienici e distributivi, sono ammessi interventi, fino alla ristrutturazione edilizia con conseguenti variazioni alla destinazione d'uso di residenza rurale o di annessi agricoli-produttivi, che non comportino aumento di volume. Tali interventi non possono comunque comportare aumento di volumi e sono volti funzionalmente alla riutilizzazione abitativa degli immobili. La riutilizzazione edilizia può portare alla realizzazione di un numero di unità abitative superiore ad una unità a quelle esistenti

originariamente. La ristrutturazione degli annessi agricoli produttivi può portare alla realizzazione di due unità abitative per costruzione ristrutturata. Gli interventi dovranno rispettare la tipologia e gli elementi architettonici e costruttivi originali del manufatto.

10. Ai fini di quanto stabilito dai precedenti due commi per edificio si intende soltanto quell'immobile che abbia caratteristiche di solidità, stabilità e durata in relazione ai materiali impiegati nella costruzione.
11. **COSTRUZIONI AD INDICE**
Qualora l'imprenditore agricolo intenda costruire nuovi volumi edilizi a carattere agricolo nelle aree specificatamente destinate all'agricoltura dal P.R.G. secondo quanto previsto dal comma 12, con esclusione delle aree boschive, aree a prati e pascoli e delle aree improduttive, la densità fondiaria può essere calcolata utilizzando tutti gli appezzamenti componenti l'azienda agricola ed effettivamente utilizzati o utilizzabili, purché ricadenti in ambito comunale o di comuni confinanti, qualora siano utilizzate anche aree ricadenti in un comune confinante interessato, la densità fondiaria è calcolata in base all'indice edilizio stabilito dal rispettivo piano regolatore generale ed il Sindaco competente per territorio, prima di rilasciare la concessione edilizia, deve acquisire il nulla osta dei comuni confinanti interessati, e deve essere osservato il disposto dei successivi commi.
12. Per la costruzione di nuovi volumi edilizi a carattere agricolo come previsto dal comma precedente, in riferimento alle superfici aziendali accorpate, l'indice di utilizzazione fondiaria U_f è pari a 0,04 mq./mq.
Per la realizzazione dell'abitazione in area agricola di pregio, vale quanto stabilito dagli articoli 37 e 38 delle norme di attuazione del PUP.
13. Il Comune tiene ed aggiorna un registro delle aree delle quali è stata utilizzata la densità fondiaria con allegati i relativi estratti tavolari e i fogli di possesso prodotti dagli interessati alla costruzione.
14. La destinazione d'uso degli immobili realizzati ai sensi del precedente comma 2 non può essere mutata, come disposto dall'art.112, comma 5 della L.P.15/2015.
15. L'altezza massima misurata a metà falda consentita nella area è di ml. 8,50, ad esclusione dei silos per il foraggio, il rapporto di copertura massimo è elevato al 30%.
 - Dimensione minima del lotto facente corpo unico; mq. 2500, mq.5000 per le attività zootecniche o agrituristiche;
 - L'altezza massima consentita è di m. 8,5.
 - Rapporto di copertura massimo 30%.
 - La SUN massima consentita per attività produttive è di 360 mq., quello per abitazione di 120 mq.
16. Nelle aree agricole di pregio che nella Carta di sintesi della pericolosità (CSP) risultano sottoposte ad elevati livelli di penalità, tutte le opere edilizie e/o infrastrutturali devono attenersi alla regolamentazione fornita dalla CSP stessa e dalla Carta delle risorse idriche (il cui III° aggiornamento è stato approvato con DGP n.1941/18 del 12 ottobre 2018).
17. Per la realizzazione di manufatti, di limitate dimensioni e aventi carattere di reversibilità, funzionali alla coltivazione del fondo da parte di soggetti proprietari che non esercitano l'attività agricola in forma imprenditoriale, ai sensi degli articoli 37, comma 4, lettera b), e 38, comma 4, delle norme di attuazione del PUP e dell'articolo 112, comma 6, della legge urbanistica provinciale, valgono le indicazioni dell'art. 84 del Regolamento urbanistico-edilizio provinciale.

ART. 88 - AREE AGRICOLE DEL PUP

1. Le aree agricole del PUP sono quelle che presentano qualità e potenzialità complessivamente minori rispetto alle aree agricole di pregio e corrispondono con quelle regolate dall'art. 37 delle NdA del PUP.
Nelle zone agricole, indicate nella cartografia del sistema insediativo e produttivo in scala 1:5.000 e 1:2.000, non sono ammessi insediamenti residenziali di qualsiasi natura e dimensione, ne sono consentite nuove edificazioni per qualsiasi altro uso ad esclusione di quanto successivamente specificato.
Per quanto riguarda gli interventi ammessi, in caso di contrasto tra PRG e PUP, hanno prevalenza le prescrizioni contenute nell'art. 37 delle NdA del PUP.
2. **INTERVENTI AMMESSI**
Nelle aree agricole del PUP possono collocarsi solo attività produttive agricole esercitate professionalmente, con i relativi impianti, strutture e infrastrutture. Previo parere favorevole dell'organo provinciale, sono ammessi, inoltre, la realizzazione di strutture destinate alla conservazione, trasformazione e commercializzazione dei prodotti agricoli provenienti prevalentemente dall'impresa interessata o da imprese agricole associate ubicate nel territorio

provinciale, di impianti per il recupero e trattamento di residui zootecnici e agricoli per la produzione di biogas, anche per la produzione di energia, e di maneggi, nonché l'esercizio di attività a carattere culturale, sportivo e ricreativo, purché tali attività richiedano unicamente la realizzazione di strutture di limitata entità e facilmente rimovibili. Non sono ammessi nuovi allevamenti soggetti a procedura di verifica ai sensi delle disposizioni provinciali in materia d'impatto ambientale.

In queste aree sono ammessi nuovi interventi esclusivamente per la formazione delle attrezzature necessarie alle attività agricole ed in particolare:

a) se il richiedente avente titolo è iscritto all'Albo degli Imprenditori Agricoli – sezione I^a, eccezionalmente ed in stretta esigenza con i manufatti produttivi, potranno essere realizzati, oltre a quanto previsto dal successivo punto b):

- un alloggio per impresa agricola secondo le modalità previste dagli artt. 37 e 38 delle Norme tecniche di attuazione del P.U.P. È anche ammessa la realizzazione di una ulteriore unità abitativa e delle foresterie secondo le modalità previste dal Titolo IV Capo I del Regolamento urbanistico-edilizio provinciale. La realizzazione dell'abitazione del conduttore è soggetta a tutti i requisiti previsti dagli artt. 71-80 del regolamento di esecuzione della L.P.15/2015.

- locali per attività agrituristiche nel rispetto della L.P.10/2019 e del relativo Regolamento nonché dell'art.81 del Regolamento urbanistico-edilizio provinciale;

- attività di agriturismo nel rispetto della L.P.10/2019 e del relativo Regolamento nonché dell'art.81 del Regolamento urbanistico-edilizio provinciale;

- serre e tunnel come disciplinati dall'art.78 della L.P.15/2015 e dall'art. 87 del Regolamento urbanistico-edilizio provinciale.

b) Se il richiedente e proprietario è iscritto all'Albo degli Imprenditori Agricoli – sezione II^a potranno essere realizzati:

- ricoveri per animali e stalle a conduzione familiare;

- silos, magazzini per i prodotti agricoli, ricoveri per macchine agricole, essiccatoi;

- impianti tecnologici legati all'agricoltura (stazioni di pompaggio, irrigazioni, ecc.).

L'imprenditore agricolo che intenda costruire nuovi volumi edilizi a carattere agricolo come previsto dai commi precedenti, in riferimento alle superfici aziendali accorpate, potrà operare per intervento edilizio diretto nel rispetto degli stessi indici stabiliti per le aree agricole di pregio (comma 11 del precedente art.87).

3. AMPLIAMENTI – EDIFICI DISMESSI

a) Gli edifici esistenti con destinazione diversa da quella agricola o dismessi, anche parzialmente, dall'attività agricola alla data di entrata in vigore della L.P. 1/2008, nonché le costruzioni destinate alla conservazione e trasformazione dei prodotti agricoli su scala industriale e ad allevamenti industriali, possono formare oggetto degli interventi di recupero previsti dall'articolo 77 della L.P. 15/2015 stessa, di realizzazione di manufatti di natura pertinenziale e di limitati ampliamenti (max 20% della SUN esistente e per una sola volta) per garantirne la funzionalità. Nel caso di più edifici contigui l'aumento volumetrico corrispondente alla somma di quello relativo a ciascun edificio può essere utilizzato in modo indipendente dalle singole costruzioni, sulla base di un piano attuativo di recupero organico del compendio edilizio.

b) Gli edifici rurali e produttivi esistenti (di SUN superiore a 300 mq. o parte di essi,) non più utilizzati ai fini agricoli (malghe-opifici-mulini-baite e similari) situati in area agricola possono essere ripristinati al fine della conservazione della memoria storica e del rapporto ambientale spazio aperto - spazio costruito.

In tali immobili, allo scopo di permettere miglioramenti igienici e distributivi, sono ammessi interventi, fino alla ristrutturazione edilizia e alla demolizione con ricostruzione con conseguenti variazioni alla destinazione d'uso di residenza rurale o di annessi agricoli-produttivi, che non comportino aumento di volume. Tali interventi sono volti funzionalmente alla riutilizzazione abitativa degli immobili. Gli interventi dovranno rispettare la tipologia e gli elementi architettonici e costruttivi originali del manufatto.

c) Il termine edificio è riferito soltanto a quegli immobili che abbiano caratteristiche di solidità, stabilità e durata soprattutto in relazione ai materiali impiegati nel complesso della costruzione, e comunque con una SUN non inferiore a 60 mq.. Non sono considerati edifici i manufatti che abbiano caratteristiche di precarietà quali baracche, tettoie e simili ovvero le costruzioni in legno o quelle prive di tamponamenti o con tamponamenti totalmente o parzialmente in legno o materiali simili che siano sorte con destinazione d'uso diversa dall'abitazione.

d) Il vincolo degli edifici in area agricola, ai sensi dell'art.112 della L.P.15/2015, è perenne; per gli edifici realizzati prima dell'entrata in vigore della L.P.15/2015 (per i quali sussiste il vincolo di destinazione agricola disposto dalla L.P.1/2008 o in precedenza dalla L.P.22/1991), vale la disciplina transitoria fissata dall'art.121, comma 19 che rinvia alla procedura di cui all'art.62, commi 4-5 della L.P.1/2008.

4. Nell'ambito delle aziende agricole è consentita la vendita diretta dei propri prodotti agricoli.
5. L'attività agrituristica deve svolgersi in sintonia con le indicazioni dell'art. 81 del Regolamento urbanistico-edilizio provinciale.
6. Per la realizzazione di manufatti, di limitate dimensioni e aventi carattere di reversibilità, funzionali alla coltivazione del fondo da parte di soggetti proprietari che non esercitano l'attività agricola in forma imprenditoriale, ai sensi degli articoli 37, comma 4, lettera b), e 38, comma 4, delle norme di attuazione del PUP e dell'articolo 112, comma 6, della legge urbanistica provinciale, valgono le indicazioni dell'art. 84 del Regolamento urbanistico-edilizio provinciale.
7. **AREE IN QUOTA**
Nelle aree agricole situate sopra la quota di m. 1.200 s.l.m. gli interventi edilizi saranno regolamentati in analogia a quanto consentito nelle "aree a prato e pascolo".

ART. 88 bis - AREE AGRICOLE DI RILEVANZA LOCALE

1. Le aree agricole di rilevanza locale sono quelle che presentano qualità e potenzialità complessivamente analoghe alle aree agricole di cui all'art. precedente.
Le zone agricole di rilevanza locale sono indicate nella cartografia del sistema insediativo e produttivo in scala 1:5.000 e 1:2.000. In queste aree non sono ammessi insediamenti residenziali di qualsiasi natura e dimensione, nè sono consentite nuove edificazioni per qualsiasi altro uso ad esclusione di quanto successivamente specificato.
2. **INTERVENTI AMMESSI**
Nelle aree agricole di rilevanza locale sono consentiti i seguenti interventi edilizi diretti strettamente e necessariamente legati alle attività relative alla conduzione delle aziende ed alla gestione degli impianti:
 - a. costruzione di manufatti di limitate dimensioni funzionali alla coltivazione del fondo secondo i medesimi parametri stabiliti ai sensi degli articoli 37, comma 4, lettera b), e 38, comma 4, delle Norme di attuazione del PUP, della L.P.15/2015 e dell'art.84 del Regolamento urbanistico-edilizio provinciale;
 - b. costruzione di tettoie in legno per una superficie di copertura massima di 12 mq. e con altezza massima di 3,5 ml. realizzati con materiali e tipologie costruttive tradizionali;
 - c. costruzioni di impianti tecnologici, legati all'agricoltura, concimaie, serbatoi;
 - d. costruzione di serre di tipo non pesante;
 - e. locali per attività agrituristiche nel rispetto della L.P.10/2019 e del relativo Regolamento nonchè dell'art.81 del Regolamento urbanistico-edilizio provinciale;
 - f. attività di agriturismo nel rispetto della L.P.10/2019 e del relativo Regolamento nonchè dell'art.81 del Regolamento urbanistico-edilizio provinciale.

I richiedenti il permesso di costruire per nuove costruzioni destinate all'attività di cui alla lettera a), dovranno avere un lotto minimo, anche non accorpato, su cui realizzare le opere, di 3.000 mq.

I richiedenti il titolo abilitativo per nuove costruzioni destinate all'attività di cui alla lettera b), non devono necessariamente risultare iscritti all'Albo degli Imprenditori Agricoli.

I richiedenti il permesso di costruire per nuove costruzioni destinate all'attività di cui alla lettera c), devono risultare iscritti all'Albo degli Imprenditori Agricoli Sezione I^a o II^a.
3. **AMPLIAMENTI**
Gli edifici esistenti alla data di entrata in vigore dell'originario P.U.C. C5 (9 settembre 1992) in aree agricole di rilevanza locale, anche a destinazione diversa da quella agricola, possono essere ampliati al fine esclusivo di garantirne la funzionalità, nei seguenti limiti:
 - a. per ciascuno edificio è ammesso l'ampliamento massimo di 30 mq. di SUN ;
 - b. alternativamente se più favorevole è ammesso un ampliamento massimo pari al 20% della SUN esistente.
 - c. H max misurata a metà falda ml. 8,50.

La destinazione d'uso degli ampliamenti va ripartita proporzionalmente alle destinazioni d'uso preesistenti. Nelle aree agricole pregiate di rilevanza locale situate sopra la quota di m. 1.200 s.l.m. gli interventi edilizi saranno regolamentati in analogia a quanto consentito nelle "aree a prato e pascolo".
4. **COSTRUZIONI A INDICE**
Nelle aree agricole di rilevanza locale si può edificare secondo il disposto all'articolo 87, comma 13 e seguenti. In tal caso rimangono inalterate le condizioni e gli altri indici urbanistici, mentre il lotto minimo viene ridotto a mq. 1800.

ART. 89. AREE A PASCOLO

1. Le aree a pascolo sono definite dall'articolo 39 delle Norme di attuazione del PUP.
2. Nell'ambito delle aree a pascolo sono ammessi esclusivamente interventi edilizi finalizzati alla nuova costruzione o alla ristrutturazione di manufatti destinati ad attività zootecniche ed all'alloggio temporaneo degli addetti, di strutture e infrastrutture per la prima trasformazione dei prodotti della zootecnia.
Sono ammessi manufatti di limitata dimensione connessi con le attività di conservazione del pascolo e del bosco. Tali manufatti dovranno essere realizzati con materiali e tipologie tradizionali quali:
 - copertura in porfido;
 - muri di elevazione in pietra;
 - travature e serramenti in legno;
 - costruzione possibilmente interrata o seminterrata;alle seguenti condizioni urbanistiche:
 - SUN massima 15 mq.;
 - lotto minimo accorpato mq.3000
 - lotto minimo non accorpato a destinazione boschiva, prato e pascolo o improduttivo mq.30.000.Non è ammessa la realizzazione di sbancamenti o movimenti del terreno per la costruzione di nuove strade di accesso.
E' consentito il recupero e/o la ricostruzione di manufatti tradizionali esistenti se censiti (baite), nel rispetto delle prescrizioni predisposte nell'ambito dell'eventuale piano di recupero e valorizzazione dell'architettura tradizionale di montagna.
3. E' possibile inoltre il recupero di unità edilizie demolite o crollate per eventi naturali, di cui sia individuabile materialmente l'esistenza tramite la permanenza in loco di ruderi o parti edificate residue, tramite la riedificazione del volume originario nel rispetto delle caratteristiche proprie o, in mancanza di documentazione iconografica certa (fotografie, disegni, ecc.) nel rispetto rigoroso delle dimensioni perimetrali evidenti in loco, e comunque in riferimento alla tradizione locale, nel rispetto delle seguenti prescrizioni:
 - altezza massima al colmo: m. 5,00
 - copertura prevalentemente ad una falda, salvo diversa conformazione documentata del manufatto esistente, con gronda che presenta una sporgenza massima di m. 0,80;
 - manto di copertura in porfido;
 - altezza massima della porta m. 2,00, finestre di forma quadrata;
 - muratura in sasso a spacco o piano di cava con fughe profonde;
 - parti in legno colore mordentato scuro;
 - i manufatti ricostruiti non possono essere adibiti ad abitazione permanente.Tale recupero sarà anch'esso normato nell'ambito dell'eventuale piano di recupero e valorizzazione dell'architettura tradizionale di montagna.
4. E' consentita la destinazione d'uso agrituristica per gli edifici esistenti all'entrata in vigore dell'originario P.U.C. C5 (9 settembre 1992), nel rispetto delle norme igienico-sanitarie relative al tipo di struttura ricettiva.
5. In tali zone oltre a quanto previsto precedentemente sono consentiti i seguenti interventi edilizi diretti, nel rispetto delle norme e delle regolamentazioni vigenti:
 - a. miglioramento e risistemazione delle strade di accesso ai pascoli e alle attrezzature ad esse connesse con sezione non superiore a m. 3,00;
 - b. opere di disboscamento delle superfici utilizzabili a pascolo o a prato, di bonifica fondiaria, di approvvigionamento idrico, previo parere favorevole dei Servizi Forestali;
 - c. opere di miglioria e risanamento degli edifici esistenti e loro ampliamento in ragione del 20% della SUN esistente, solo nel caso che questi siano destinati a scopi produttivi e agrituristici, alla residenza temporanea degli addetti.
6. Gli edifici esistenti che svolgono funzioni di rifugio e di posti di ristoro possono essere ampliati del 20% della SUN esistente, per motivi di ordine funzionale gli ampliamenti saranno realizzati secondo la tipologia esistente, la tecnica costruttiva e materiali locali.
7. Nelle aree a prati e pascoli ricadenti nelle aree di protezione dei laghi gli edifici esistenti potranno essere ampliati

nella misura massima del 10% della SUN esistente, per motivi di ordine funzionale, l'ampliamento stesso non dovrà comportare un avvicinamento della costruzione alla riva del lago. Fatto salvo l'ampliamento è esclusa qualsiasi nuova costruzione.

8. Nelle aree a pascolo è possibile realizzare una nuova viabilità di servizio per la gestione meccanizzata di tali superfici.

ART. 90. AREE IMPRODUTTIVE (AREE AD ELEVATA INTEGRITA')

1. Sono aree improduttive quelle in cui, per ragioni altimetriche, topografiche e geomorfologiche, di natura del suolo e di accessibilità, non possono normalmente essere svolte attività che comportino insediamenti stabili.
2. Le aree improduttive sono indicate con apposita simbologia, nella cartografia del Piano.
3. Nelle aree improduttive può essere ammessa la realizzazione di manufatti speciali aventi la sola funzione di presidio civile per la sicurezza del territorio e di altre opere e infrastrutture di interesse generale.
4. Per gli edifici esistenti, restando escluso il mutamento della destinazione d'uso, sono ammessi gli interventi di manutenzione ordinaria, straordinaria e di risanamento statico, senza alterazione di volume.

ART 91. AREE A BOSCO

1. In sintonia con l'art. 40 delle Norme di attuazione del PUP, sono aree a bosco quelle occupate da boschi di qualsiasi tipo secondo la definizione contenuta nelle disposizioni provinciali in materia e destinate al mantenimento della qualità ambientale e alla funzione produttiva rivolta allo sviluppo della filiera foresta-legno e degli altri prodotti e servizi assicurati dal bosco.
2. Nell'ambito delle aree a bosco possono essere ammesse solo le attività e gli interventi previsti dal Piano Generale Forestale provinciale e dai Piani di gestione forestale aziendale nonché i lavori di sistemazione idraulico - forestale. Sono quindi esclusi interventi che non siano direttamente ed esclusivamente connessi a tali attività.
3. E' ammessa l'attività di infrastrutturazione del territorio, acquedotti, serbatoi, depuratori, strade ecc.
4. Sono vietati insediamenti residenziali di qualsiasi natura e dimensione.
5. Gli edifici esistenti alla data di approvazione del PUP 1987, potranno subire interventi di manutenzione ordinaria e straordinaria, risanamento e ristrutturazione edilizia senza aumento di volume né cambio di destinazione, previo preliminare accertamento della consistenza da parte dell'Ufficio Tecnico Comunale. Tali edifici possono essere utilizzati per residenza se a ciò già destinati, e magazzinaggio e per funzioni connesse con le attività agro-silvo-pastorali.
6. Sono ammesse opere di infrastrutturazione del territorio quali acquedotti, serbatoi potabili ed irrigui ecc.
7. Ai fini di quanto stabilito dai commi precedenti, per edificio si intende soltanto quell'immobile che abbia caratteristiche di solidità, stabilità e durata in relazione ai materiali impiegati nella costruzione e comunque di SUN non inferiore a 45 mq. Non sono considerati edifici i manufatti che abbiano caratteristiche di precarietà quali baracche tettoie e simili.
8. E' ammesso il recupero e/o la ricostruzione di manufatti tradizionali esistenti se censiti (baite), nel rispetto delle prescrizioni della specifica scheda e delle norme predisposte nell'ambito di un piano di recupero e valorizzazione dell'edilizia tradizionale di montagna.
9. Nell'ambito delle aree a bosco è altresì consentito l'apprestamento degli appostamenti fissi per l'esercizio dell'attività venatoria che, per gli aspetti tipologico dimensionali, dovranno uniformarsi ai criteri stabiliti dalla deliberazione della Giunta provinciale n.2844 di data 23 ottobre 2003.

ART. 92. AREE PER IMPIANTI TECNOLOGICI E DI DEPURAZIONE

1. Sono aree destinate ad attrezzature ed impianti del tipo tecnologico e sono suddivise in: energia (centrali, idroelettriche, trasporto energia elettrica, ecc.) depuratori, discariche controllate, telecomunicazioni.
2. Nelle aree individuate a energia, discariche controllate e telecomunicazioni valgono le specifiche leggi di settore.

Per i depuratori oltre alle specifiche leggi di settore valgono le disposizioni successive.

3. Le distanze dalle fasce di rispetto dagli impianti di depurazione devono essere conformi alle norme contenute nell'art. 59 del Testo unico delle Leggi Provinciali in materia di tutela dell'ambiente dagli inquinamenti e alla circolare Servizio Protezione Ambiente n° 5890/87 d.d. 21/9/87. Le fasce di rispetto dagli impianti di depurazione si dividono in due categorie a diverso grado di vincolo:
 - zona "A" è quella adiacente al depuratore: in essa è esclusa ogni edificazione. E' tuttavia consentita la sola realizzazione di opere di infrastrutturazione del territorio, la recinzione e la coltivazione agricola dei terreni;
 - zona "B" è quella adiacente alla zona "A": è esclusa ogni edificazione ad eccezione dei manufatti rurali a servizio della conduzione del fondo o per la zootecnia, con esclusione comunque delle abitazioni. Gli edifici presenti in tale zona possono essere ampliati per una sola volta, al solo fine di garantire la funzionalità, per un massimo del 15% del volume.

Le aree non edificate, né destinate a parcheggi, saranno sistemate a verde attuando provvedimenti diretti a colore e/o mimetizzare i manufatti e gli impianti, e l'abbattimento della rumorosità con siepi ed alberature o altre soluzioni idonee.

Gli impianti dovranno comunque armonizzarsi con l'ambiente naturale circostante.

ART. 92bis. EX DISCARICA RSU SOIS IN LOCALITA' NOZZI (VALLE)

1. La cartografia di PRG individua con apposita grafia l'ex discarica RSU bonificata, situata in località Nozzi (Valle) in C.C. Garniga Terme, appartenente all'Anagrafe predisposta dall'Agenzia Provinciale per la protezione dell'ambiente (APPA) e contraddistinta dal codice SIB091001.
2. In corrispondenza dei siti SOIS bonificati va evitato qualsiasi intervento invasivo che possa comportare la movimentazione o l'intercettazione dei rifiuti, ovvero tutte quelle utilizzazioni del suolo che, in qualunque modo, possono ostacolare o interferire con eventuali azioni di bonifica determinate da successive esigenze di tutela ambientale.

ART. 93. ACQUEDOTTI - ELETTRODOTTI - METANODOTTI

1. Le tavole del sistema insediativo e produttivo possono riportare con apposita simbologia la posizione degli elettrodotti e metanodotti. La costruzione e la progettazione di queste infrastrutture dovranno rispettare le specifiche leggi di settore.
2. Le distanze dagli elettrodotti e dai metanodotti sono riportate nelle leggi specifiche di settore e negli atti di vincolo intavolati.
3. L'esecuzione di nuove linee elettriche di tensione inferiore ai 20.000 v. e di nuove linee telefoniche va fatta in tubazioni interrate. Negli interventi sulla rete esistente si deve provvedere all'interramento delle linee medesime.
4. Per quanto riguarda gli acquedotti le loro condotte ed i relativi depositi sia a scopo potabile che antincendio, costituendo infrastruttura indispensabile del territorio, possono sempre essere realizzati anche nelle zone a bosco ai sensi e nel rispetto dell'art. 30 delle N.d.A. del PUP.

ART.94. - AREA PER IMPIANTI FISSI DI TELECOMUNICAZIONE

1. L'area per impianti fissi di telecomunicazione è indicata nella cartografia del sistema insediativo e produttivo in scala 1:5.000 e 1:2.000. In tale zona troveranno collocazione esclusivamente gli impianti e le attrezzature connesse con il servizio di telefonia e radiocomunicazione in genere, nel rispetto delle direttive contenute nella delibera del Consiglio Comunale n. 01 di data 12 febbraio 2002.
2. Nell'area dovrà essere collocata preferibilmente un'unica installazione da gestire in condominio tra i vari operatori. Gli attuali impianti presenti sul territorio comunale dovranno di norma essere trasferiti nell'apposito sito in occasione di modifica o incremento degli stessi.
3. Nell'installazione dei nuovi impianti si dovrà perseguire un corretto inserimento paesaggistico, sia per quanto riguarda gli apparati di radiotrasmissione che per le opere di servizio, di sistemazione esterna e di accesso all'area.

Nel primo caso, saranno adottate tutte le opportune misure di mimetizzazione, evitando lo sveltamento delle antenne rispetto al crinale e alla sommità dell'emergenza orografica, e utilizzando forme e colorazioni adeguate tenendo conto dello sfondo su cui si attestano.

Per quanto riguarda le sistemazioni esterne e gli accessi:

- a. eventuali piattaforme o platee in calcestruzzo saranno rinverdite mediante riporto di terreno vegetale;
 - b. le scalinate saranno realizzate in pietra locale, legno, o in metallo verniciato con tinta analogaa quella impiegata per le restanti strutture metalliche;
 - c. ove necessario, per garantire una costante interdizione dell'area ai non addetti, è consentita, per le recinzioni, la realizzazione di muretti di cinta e cordoli in calcestruzzo secondo le indicazioni tecniche impartite dalla Commissione edilizia comunale.
 - d. la eventuale viabilità di accesso all'area sarà realizzata sulla base delle indicazioni tecniche fornite dall'Amministrazione, evitando comunque tracciati in roccia o esposti a particolari visuali.
4. Ai fini del rilascio dei permessi di costruzione è preventivamente necessario acquisire da parte del richiedente la disponibilità del terreno.
 5. Nel momento in cui venisse meno la funzione in virtù della quale sono stati installati gli impianti, il titolare dovrà provvedere, entro sei mesi, alla demolizione e rimozione di tralicci, antenne e manufatti di servizio, escludendo una modifica della loro destinazione d'uso e dovrà ripristinare l'area alle condizioni consone con la previsione urbanistica.

CAPITOLO 2 - INFRASTRUTTURE VIARIE E DI TRASPORTO

ART. 95. VIABILITA'

1. Il P.R.G. assegna alla viabilità extraurbana le categorie previste dal PUP, alle strade non catalogate nella cartografia di Piano si applicano le disposizioni "altre strade" contenute nel citato decreto provinciale.
2. La cartografia di piano oltre alla categoria di appartenenza distingue le strade in esistenti, da potenziare o di progetto. Fanno parte della viabilità anche gli spazi laterali alla carreggiata, appartenenti al Demanio Strade.
3. Per quanto riguarda le caratteristiche dimensionali e geometriche della piattaforma stradale si fa riferimento al testo coordinato dell'Allegato, parte integrante della deliberazione della Giunta provinciale n. 909 di data 3 febbraio 1995, come riapprovato con la deliberazione della Giunta provinciale n. 890 di data 5 maggio 2006 e successivamente modificato con le deliberazioni n. 1427 di data 1° luglio 2011 e n. 2088 di data 4 ottobre 2013; modificata con successive delibere n. 10778/1998 e n. 1606/2001 e n. 890/2006.
4. Il P.R.G. individua anche, con apposita simbologia, la viabilità locale da potenziare (tramite allargamento, realizzazione di marciapiedi, raccordi sugli incroci, ecc.) e di progetto. Per la larghezza totale della piattaforma stradale e le altre caratteristiche geometriche valgono le prescrizioni per le strade di 4° categoria individuate secondo il comma precedente.
5. Per le strade boschive e per quelle realizzate in area a pascolo è necessario fare riferimento ai parametri dimensionali e alle caratteristiche tecniche di cui al DPP 3 novembre 2008, n.51-158/Leg., nonché al "piano forestale e montano".

ART. 96. FASCE DI RISPETTO STRADALE

1. Il P.R.G. individua con apposita simbologia le fasce di rispetto stradali. Per quanto riguarda le distanze di rispetto stradali si fa riferimento al testo coordinato dell'Allegato, parte integrante della deliberazione della Giunta provinciale n. 909 di data 3 febbraio 1995 e s.m. In merito ad ogni tipo d'intervento previsto in fascia di rispetto stradale, vale quanto prescritto nella delibera della Giunta provinciale n. 909 d.d. 3 febbraio 1995 come riapprovato con delibera della Giunta provinciale n. 890 d.d. 5 maggio 2006, e successivamente modificato con deliberazioni n. 1427 d.d. 1 luglio 2011 e n. 2088 d.d. 04 ottobre 2013.
2. Le fasce di rispetto stradali non possono essere utilizzate per l'edificazione compresa l'edificazione interrata salvo quanto previsto dal testo coordinato dell'Allegato di cui al comma precedente. In tali fasce, nel rispetto delle norme, sono ammesse le seguenti realizzazioni:
 - a. cabine di distribuzione dell'energia elettrica;
 - b. arredo urbano, spazi di sosta e ristoro e piantumazioni;
 - c. reti tecniche di interesse pubblico (fognature, canalizzazioni, pozzi, metanodotti);
 - d. parcheggi come disposto dalle specifiche norme vigenti.
 - e. Per gli edifici esistenti all'interno delle fasce di rispetto stradali è ammessa la ristrutturazione e l'ampliamento, nei limiti e con le modalità stabilite dal testo coordinato dell'Allegato di cui al comma 1, sempre nel rispetto della destinazione urbanistica di zona.
3. Le zone urbanisticamente diversamente definite, comprese nelle fasce di rispetto stradale, possono essere computate ai fini della determinazione della volumetria edificabile e della superficie fondiaria (sf), nel rispetto degli indici e dei parametri delle zone come indicata.
4. La distanza delle costruzioni da osservare dalle strade di progetto e da potenziare, sono generalmente indicate graficamente in cartografia, in mancanza di questa indicazione per le strade di categoria compresa tra la 1ª e la 4ª valgono le larghezze come fissate nella tabella "B" del testo coordinato dell'Allegato di cui al comma 1. Per le altre strade valgono le distanze come previste per la 4ª categoria ridotte del 50%.
5. Al fine di salvaguardare la sicurezza della circolazione e la conservazione in efficienza del patrimonio stradale, l'eventuale impianto di alberi, siepi vive o piantagioni lateralmente alle strade deve rispettare le disposizioni stabilite dal Codice della Strada (D.Lgs. 30 aprile 1992 n. 285 - articoli 16, 17, 18, 19, 29, 31) per le fasce di rispetto stradale entro e fuori dai centri abitati, come meglio precisate nel relativo Regolamento di esecuzione (D.P.R. 16.12.1992 n. 495 - articolo 26).

ART. 97. GALLERIE, PONTI, VIADOTTI, RACCORDI E SVINCOLI STRADALI

1. Il P.R.G. individua cartograficamente oltre alla rete stradale anche gallerie, raccordi e svincoli stradali. Tali strutture sono vincolanti nei limiti delle rispettive fasce di rispetto in cui si collocano.
La loro definizione puntuale avverrà in sede di progettazione esecutiva nella quale potranno essere previste particolari soluzioni di dettaglio.

ART. 98. PARCHEGGI

1. Il P.R.G. individua con apposita simbologia le aree destinate a parcheggi pubblici, in adiacenza a zone nelle quali le destinazioni d'uso previste richiedono spazi a ciò destinati. I parcheggi possono essere realizzati a livelli diversi da quelli del suolo anche seminterrati, fuori terra ed eccezionalmente multipiano.
2. Nelle fasce di rispetto stradale sono consentiti i parcheggi scoperti, sempre che non comportino la costruzione di strutture edilizie, purché le aree per la sosta e le manovre siano adeguatamente protette dalle corsie di traffico e sistemate con la piantumazione di alberature o siepi.
3. In tutti gli interventi edilizi deve essere rispettata la dotazione minima di parcheggio determinata dalla Provincia Autonoma di Trento, ai sensi dell'art. 13 del Regolamento urbanistico-edilizio provinciale e del relativo allegato Tabella A.

ART. 99. PERCORSI CICLABILI E CICLOPEDONALI

1. I percorsi pedonali, ciclabili e ciclopedonabili aventi larghezza inferiore ai 3 mt. complessivi e/o ricompresi nella sede stradale, possono essere sempre realizzati indipendentemente dall'indicazione delle tavole di piano.

TITOLO IX – PRESCRIZIONI FINALI

ART. 100. DEROGHE

1. Alle norme del P.R.G. potrà essere derogato nelle forme di legge, secondo il disposto del Capo VI del Titolo IV della L.P. 15/2015.
2. I poteri di deroga possono essere esercitati limitatamente alla realizzazione di opere pubbliche e opere di interesse pubblico. L'elenco delle opere di interesse pubblico è riportato nell'Allegato C al Regolamento urbanistico-edilizio provinciale, approvato con Decreto del Presidente della Provincia dd. 19/05/2017, n.8-61/Leg. Nessuna concessione edilizia in deroga potrà essere concessa nel caso di edifici destinati dal P.R.G. a restauro, se non attinente alla installazione di attrezzature tecnologiche indispensabili alla fruizione del bene.

ART. 101. VARIANTI

1. Il piano regolatore generale comunale può essere variato se ragioni sopravvenute lo rendono necessario ed opportuno, con le modalità previste dall'art. 39 della L.P. 15/2015 "Legge provinciale per il governo del territorio".

ART. 102. NORME TRANSITORIE E FINALI

1. Quanto non esplicitamente previsto nelle presenti norme viene disciplinato dalle leggi e dai regolamenti vigenti.
2. Nelle aree sottoposte a piani attuativi, fino all'approvazione di tali strumenti sono ammessi solo interventi di ordinaria e straordinaria manutenzione, restauro e risanamento di edifici esistenti. E' escluso qualsiasi aumento di volume salvo precisazioni specifiche di zona.

TITOLO X TUTELA AMBIENTALE

ART. 103 - AMBITO DI APPLICAZIONE DEI CRITERI DI TUTELA AMBIENTALE

1. Sull'intero territorio comunale le opere di trasformazione edilizia e/o urbanistica sono assoggettate ai criteri per l'esercizio della Tutela Ambientale.
 - La Tutela Ambientale copre l'intero territorio comunale dividendolo in due zone:
AREE ASSOGGETTATE A TUTELA AMBIENTALE P.U.P.: sono quelle individuate dal P.R.G. in congruenza e adeguamento alle specificazioni cartografiche del sistema ambientale del P.U.P., assoggettate al vincolo di tutela di cui all'articolo 6 delle Norme di Attuazione del P.U.P..
 - AREE ASSOGGETTATE A TUTELA AMBIENTALE DI COMPETENZA LOCALE: sono quelle comprendenti la restante parte del territorio comunale.
2. La suddivisione del territorio comunale in aree a diversa Tutela Ambientale è funzionale in materia di esercizio delle competenze della tutela medesima.

ART. 104 - ESERCIZIO DELLA TUTELA AMBIENTALE

1. Nelle aree assoggettate a Tutela Ambientale, la tutela si attua secondo quanto previsto dalla legislazione provinciale (art.11 delle Norme di attuazione del PUP) da esercitare in conformità agli appositi criteri contenuti nel Nuovo Piano Urbanistico Provinciale (LP 5/2008) e Titolo III° della LP n.15/2015 "Tutela e valorizzazione del paesaggio".

ART. 105 - DISPOSIZIONI GENERALI PER LA TUTELA AMBIENTALE

1. Tutti gli interventi dovranno tendere ad un corretto inserimento delle opere e delle trasformazioni previste nell'ambiente circostante. Tale finalità generale dovrà essere perseguita attraverso il recupero progettuale di tipologie, di materiali e di modalità costruttive proprie della cultura urbanistica e costruttiva della zona e, qualora non sia possibile il ricorso a materiali tradizionali, attraverso soluzioni che siano comunque proiettate, per riferimento compositivo, richiami formali e capacità di lettura del contesto, verso la ricerca di equilibrio e compatibilità fra le nuove tipologie insediative e l'ambiente circostante.
2. Tutte le attività di trasformazione edilizia, di infrastrutturazione ed in generale di modifica del territorio, devono essere conformi ai Criteri di Tutela Ambientale del presente capo.
3. La relazione illustrativa, allegata agli elaborati di progetto, deve illustrare e motivare le scelte progettuali, documentando le analisi fatte al fine di rendere l'intervento coerente con le indicazioni e gli indirizzi enunciati dai presenti criteri.
4. I Piani Attuativi (PA) o piani di lottizzazione (PL) possono prevedere, per le opere di loro competenza, soluzioni diverse da quelle indicate nei presenti criteri, purché motivate da scelte progettuali organiche e qualificanti l'immagine complessiva dell'intervento.

ART. 106 - CRITERI DI TUTELA NELLE AREE ASSOGGETTATE A TUTELA DEGLI INSEDIAMENTI STORICI

1. Le attività di trasformazione edilizia che riguardino aree edifici o manufatti interessati dalla pianificazione degli Insediamenti Storici devono essere conformi ai criteri di tutela espressi dal Prontuario e ispirati all'edilizia tradizionale.

ART. 107 - CRITERI DI TUTELA AMBIENTALE PER AREA DI RISPETTO STORICO, AMBIENTALE E PAESISTICO

1. Il Piano individua con apposita simbologia le aree di rispetto storico ambientale e paesistico (art.20) che sono, principalmente, intese come aree di protezione delle visuali, del centro storico urbano e delle zone edificate di particolare pregio e le aree di protezione ambientale e paesistica, finalizzate alla conservazione delle peculiarità formali ed alla valorizzazione dei caratteri paesistici che rapportano tali aree ai principali frontipanoramici.
2. Dovranno essere possibilmente evitati attraversamenti di infrastrutture nella zona considerata; qualora ciò non possa essere evitato si dovranno prevedere accorgimenti tali da limitare al minimo l'impatto rispetto alle caratteristiche orografiche e vegetazionali del sito.

3. Dovrà essere salvaguardata e valorizzata la coltura agricola nel rapporto consolidato con gli eventuali spazi non coltivati o edificati. In particolare modo per le aree boscate dovrà essere evitato l'esbosco a raso e per le aree coltivate a prato dovrà essere evitato la coltivazione di bosco, ceppaie o piante d'alto fusto; potranno essere recuperate ad uso agricolo (prato) eventuali aree un tempo coltivate ed attualmente boscate.

ART. 108 - CRITERI GENERALI DI TUTELA AMBIENTALE

1. I manti delle coperture saranno formati con i materiali generalmente utilizzati nella zona e quindi in coppo, tegole di cotto, cemento od altri materiali purché di aspetto come le tegole in cotto o, in alternativa se la pendenza del manto è scarsa, lamiera in zinco preverniciata al cromo in tinta testa di moro o lamiera in rame; si sconsiglia la lamiera zincata; La Commissione edilizia comunale potrà di volta in volta e zona per zona stabilire delle scelte sul tipo di manto e sul colore dello stesso per creare una dominanza od una alternanza cromatica dei tetti visti dall'alto.
2. Le nuove costruzioni dovranno rispettare l'orientamento dei fabbricati circostanti o l'orientamento se segnalato in cartografia. Le falde delle coperture presenteranno andamenti assimilabili con le costruzioni circostanti.
3. In caso di ristrutturazioni, per quanto possibile, i vecchi coppi recuperati devono essere reimpiegati sulla stessa copertura, almeno sullo strato esterno.
4. Le orditure dei tetti saranno, per quanto possibile, in legno. Fanno eccezione i terrazzi e le coperture di accessori interrati che potranno essere coperti con terra o pavimentati.
5. La pendenza dei tetti è contenuta di norma tra il 28 ed il 40%; pendenze diverse possono essere ammesse qualora ragioni architettoniche ed ambientali lo consentano. Negli abbaini la pendenza può discostarsi dai dati sovraesposti.
6. Le lattonerie devono essere preferibilmente in lamiera di rame, di zinco verniciata al cromo in testa di moro od antracite od in lamiera d'alluminio preverniciata. È ammesso, ma non consigliato, l'impiego di lamiera di ferro zincato preverniciata colore testa di moro od antracite.
7. Vanno privilegiati i materiali tradizionali, quali: pietra, legno naturale, manufatti in ferro, intonaci di calce grassello. Lo strato di finitura degli intonaci deve essere preferibilmente in grassello di calce liscio, non trattato a sbriccio, salvo per le zoccolature di protezione degli edifici ed il rivestimento dei muri di cinta nei quali può essere impiegata anche calce eminentemente idraulica e cemento applicati a sbriccio.
8. E' sconsigliato l'impiego in vista di materiali plastici, alluminio anodizzato, intonaci e pitture plastiche. Fanno eccezione le guaine impermeabilizzanti, i materiali di coibentazione ed i preparati e additivi specialistici impiegabili per i restauri che, comunque, dopo l'applicazione devono essere ricoperti con materiali tradizionali.
9. Gli infissi dovranno essere realizzati preferibilmente in legno od in ferro e dovranno essere conformi ai tipi tradizionali del luogo. Fanno eccezione gli infissi ai piani terreni di unità immobiliari produttive nelle quali, possono essere inseriti materiali diversi. L'impiego di materiali diversi dal legno deve comunque rispettare i più elementari criteri di inserimento paesaggistico - ambientale.
10. Le ante d'oscuolo dovranno essere, per quanto possibile, del tipo tradizionale in legno. Non sono ammesse, sulle forature dei sottotetti dove, eccezionalmente, possono essere applicati invece, incernierati sul telaio dei serramenti arretrati al filo interno dei muri, sportelli articolati in più ante, a condizione che, aperti, non fuoriescano dal filo esterno dei muri più di 10 centimetri.
11. I poggiali ed gli eventuali collegamenti verticali esterni con relative strutture di sostegno dovranno presentare parapetti del tipo tradizionale, interamente in legno o con struttura metallica e tavole verticali in legno. I parapetti potranno anche essere in listoni orizzontali tradizionali fissati a montanti correnti per tutta l'altezza fino al tetto (ex sostegni per le pannocchie o per il fieno), ovvero in quadrotti incastrati in due correnti fissati su piantoni (alla trentina), ovvero in tavole verticali traforate con corrente superiore incastrato; sempreché non siano scalabili da bambini (le fessure orizzontali dovranno essere limitate a pochi mm. e la forma del manufatto non dovrà prestarsi ad essere scalata).
12. Le scale esterne al Piano terreno con il relativo pianerottolo possono essere realizzate interamente in muratura e/o pietra locale, salvo il rispetto delle distanze per le parti non a sbalzo. Gli sbalzi ed i collegamenti verticali in pietra preesistenti vanno, per quanto possibile, mantenuti e/o ricollocati.
13. Le recinzioni di prati, boschi, zone agricole e pascoli non sono consigliate e le recinzioni all'interno delle zona

abitate dovranno essere realizzate in ferro e legno. Sono vietate le recinzioni realizzate con semplice rete metallica su ritti metallici.

14. Le bombole del G.P.L. dovranno essere realizzate unicamente con le modalità del totale reinterro.
15. In ordine alla finitura dei materiali si esprimono i seguenti indirizzi:
 - Al fine di ricondurre le finiture agli effetti cromatici naturali, le parti in legno di coperture e rivestimenti lignei resteranno al naturale, non trattate con coloranti, né mordenti, né coprenti, ad eccezione di quei rivestimenti lignei per i quali sia documentata la originaria copertura con pitture. E' ammessa sempre la protezione funghi - battericida, a condizione che sia trasparente, non colorata, né coprente.
 - Gli infissi in legno, quando non siano mantenuti al naturale, possono essere verniciati con pitture possibilmente ad olio o ad acqua e nei colori tradizionali del luogo.
 - Gli infissi in ferro devono essere trattati con convertitore di ruggine o zincati a caldo e successivamente verniciati nei colori tradizionali del luogo.
 - Gli infissi realizzati con l'impiego di trafilati in materiale plastico devono essere esclusivamente di colore bianco;
 - Gli infissi realizzati con l'impiego di trafilati in alluminio non devono presentare superfici trattate per anodizzazione, ma devono essere verniciati a forno nei colori tradizionali del luogo, preferibilmente in colore bianco.
 - Gli apparati ed elementi in pietra a vista, quali contorni, modanature, mensole, ecc... preferibilmente in pietra locale potranno essere utilizzati a condizione che le superficie in Piano poste all'esterno siano rese antisdrucciolevoli mediante graffiatura o bocciardatura.
 - L'applicazione di zoccolatura in pietra alla base delle costruzioni può essere realizzata purché mantenuta ad un'altezza inferiore a un metro, è consentita la realizzazione di zoccolature con intonaco sbriciato.
 - La realizzazione di parti di facciata in pietra, che non abbiano funzione di zoccolatura, soprattutto se realizzate con pietra in massello, sono sempre ammesse.
 - Le parti all'aperto come i cortili e le strade interne ai lotti saranno preferibilmente inghiaiate o inerbiti invece di pavimenti in asfalto o in calcestruzzo.
 - I parcheggi saranno preferibilmente pavimentati con quadrotti di conglomerato cementizio od altro materiale che permetta una crescita di erba negli interstizi.
 - Le murature di sostegno terra avranno dei fori di diametro tale che, oltre a provvedere al drenaggio, permetteranno l'attecchimento di piante rampicanti e tali fori saranno disposti ad una distanza non superiore a m. 1. Le murature controterra che superano m. 1, 5 saranno preferibilmente del tipo ad elementi prefabbricati in modo da poter mettere a dimora, sulla muratura, piante e fiori.
 - I vecchi muri di sostegno terra e le vecchie recinzioni di corti, cortili, orti, strade, vanno conservati.
 - Non è consigliata la chiusura di portici e logge, né la demolizione di avvolti.
 - Non è ammessa la realizzazione di seconde finestre esterne alle esistenti, posizionate a filo facciata, col sistema in uso nella pianura Padana.

ART. 109 - CRITERI DI TUTELA AMBIENTALE NELL'ORDINARIA MANUTENZIONE

1. L'intervento di manutenzione ordinaria deve conservare e valorizzare i caratteri storici dei fabbricati ricorrendo a modalità operative, a tecniche ed a particolarità operative proprie della originaria cultura costruttiva locale.
2. Nella manutenzione ordinaria non possono essere alterati elementi architettonici e decorativi.

ART. 110 - CRITERI DI TUTELA AMBIENTALE NELLA STRAORDINARIA MANUTENZIONE

1. Gli interventi di manutenzione straordinaria operati su edifici o aree individuate di interesse storico non possono prescindere dalla conoscenza dei caratteri costruttivi originari dell'edificio o comuni alla tradizione costruttiva locale e si dovranno concretizzare o nella riproposizione dell'elemento tradizionale esistente o nella sostituzione dell'elemento non tradizionale con uno rispettoso dei caratteri storici. L'isolamento termico esterno "a cappotto" su edifici classificati a restauro (R1) e risanamento conservativo (R2) è vietato e comunque sconsigliato sulle (R3).
2. La manutenzione straordinaria deve conservare e valorizzare i caratteri dei fabbricati ricorrendo a modalità operative, a tecniche ed a particolarità costruttive proprie della originaria tradizione locale. Non può alterare l'immagine architettonica e la tipologia dell'edificio, ma deve, piuttosto, salvaguardarla per quanto attiene alla

originaria conformazione esterna, tipologia e schema distributivo.

3. Nella manutenzione straordinaria non possono essere alterati elementi architettonici e decorativi.

ART. 111 - CRITERI DI TUTELA AMBIENTALE NELLE AREE RESIDENZIALI.

1. I nuovi edifici e quelli esistenti in via di trasformazione devono adeguarsi al tessuto edilizio circostante, per quanto riguarda i volumi, le tipologie edilizie, gli assi di orientamento e gli allineamenti, e devono riferirsi agli elementi che caratterizzano le architetture tipiche della zona, sempre nel rispetto delle indicazioni urbanistiche previste dal P.R.G.
2. I materiali ed i colori dei manti di copertura, i tipi e le inclinazioni delle falde dei tetti devono uniformarsi alle indicazioni di Piano o in assenza a quelli prevalenti nell'immediato intorno, comunque secondo indicazione della Commissione di tutela per il paesaggio del sito.
3. Le murature, i serramenti, gli infissi, i colori, gli intonaci ed i paramenti esterni devono privilegiare l'adozione di morfologie e di materiali tradizionali della zona.
4. L'edificio deve adeguarsi alla morfologia del terreno, in modo da limitare gli scavi ed i riporti, e deve disporsi in maniera marginale rispetto al lotto e comunque il più vicino possibile agli altri edifici.
5. Gli spazi di pertinenza e gli arredi esterni devono essere oggetto di una progettazione accurata e valorizzati da una attenta sistemazione delle alberature o del prato. Le pavimentazioni impermeabili devono essere limitate ai soli percorsi rotabili e pedonali. Le recinzioni devono essere oggetto di progettazione dettagliata ed eseguite con materiali e tecniche tradizionali, in legno con esclusione delle reti metalliche.
6. La rete viaria deve essere studiata in modo da contenere lo sviluppo lineare e favorire gli accessi comuni ai lotti confinanti.
7. Le linee elettriche e telefoniche devono, possibilmente, essere collocate in apposite sedi interrato.

ART. 112 - CRITERI DI TUTELA AMBIENTALE NELLE AREE ESTERNE ALLE AREE RESIDENZIALI.

1. I manufatti dovranno avere tetto ad una o due falde di pendenza tra il 28% ed il 40% con manto in tegole in cotto. Nel caso del tetto a falda unica questa dovrà adattare l'andamento della pendenza analogo alla pendenza del terreno e del rapporto percentuale previsto.

ART. 113 - CRITERI DI TUTELA AMBIENTALE NELLE AREE PER ATTIVITÀ PRODUTTIVE

1. La progettazione dei nuovi edifici, la trasformazione di quelli esistenti e l'approntamento dei suoli devono seguire il criterio delle minime alterazioni del terreno. I muri di sostegno in calcestruzzo a vista non sono ammessi, dovranno essere realizzati con la tecnica del raso sasso o del muro a secco e dove possibile essere sostituiti da scarpate inerbiti.
2. I materiali devono essere coerenti con quelli delle costruzioni della zona, i colori non devono ricercare il contrasto con l'ambiente circostante e la segnaletica deve essere progettata contestualmente all'edificio.
3. Gli spazi di pertinenza e gli arredi esterni devono essere oggetto di una progettazione accurata tesa a migliorare la qualità visiva dell'area produttiva.
4. Si deve evitare l'impermeabilizzazione generalizzata, mediante pavimentazione, dei piazzali.
5. Devono essere indicati chiaramente i percorsi carrabili, i parcheggi, gli spazi verdi e la posizione degli alberi d'alto fusto, che devono armonizzare gli edifici nel paesaggio, mascherare le realizzazioni anomale e creare zone ombreggiate in prossimità dei parcheggi.
6. Le recinzioni devono essere oggetto di progettazione dettagliata.
7. Qualora sia indispensabile, per lo svolgimento dell'attività produttiva, il deposito all'aperto di materiale, questo deve essere sistemato con ordine su superfici appositamente definite, possibilmente defilate rispetto alle visuali delle strade principali e comunque adeguatamente mascherate con alberi e siepi.
8. Le linee elettriche e telefoniche devono, possibilmente, essere collocate in apposite sedi interrato.

ART. 114 - CRITERI DI TUTELA AMBIENTALE NELLE AREE PER CAVE E DISCARICHE

1. Le cave e le discariche devono essere progettate tenendo in massima considerazione sia l'impatto provvisorio, determinato sul contesto paesaggistico dall'attività lavorativa nel periodo di gestione, sia l'impatto permanente, prodotto dall'alterazione morfologica del sito ad esaurimento dell'azione di scavo e deposito.
2. L'area di coltivazione deve essere suddivisa in lotti, in modo da programmare nel tempo le varie fasi di lavorazione ed il ripristino ambientale del sito, che deve avvenire contestualmente allo sfruttamento. Particolare attenzione deve essere posta all'individuazione del fronte di lavorazione che deve risultare il più defilato possibile rispetto alle vedute panoramiche del contesto paesaggistico.
3. Il progetto di recupero ambientale, che fa parte integrante del progetto di coltivazione, deve prevedere una morfologia del sito idonea alla destinazione finale integrata con il contesto ambientale.

ART. 115 - CRITERI DI TUTELA AMBIENTALE NELLE AREE PER IMPIANTI TECNOLOGICI URBANI

1. Le aree per la raccolta differenziata di rifiuti e gli impianti tecnologici, con l'esclusione dei cimiteri, devono essere mascherati con schermi vegetali o quinte, realizzati con arbusti e piante di alto o medio fusto, dislocati adeguatamente nell'area di pertinenza in riferimento al contesto paesaggistico.
2. I volumi tecnici o edilizi e le costruzioni devono essere disposti in modo da risultare il più possibile defilati rispetto alle vedute panoramiche ed in modo particolare rispetto alle strade di maggior traffico.
3. Le recinzioni devono essere trasparenti e coperte da verde.

ART. 116 - CRITERI DI TUTELA AMBIENTALE NELLE AREE AGRICOLE

1. La localizzazione dei fabbricati e delle costruzioni deve essere preceduta dall'analisi del contesto paesaggistico di tutte le aree a disposizione, al fine di scegliere il sito più defilato rispetto alle visuali panoramiche e, all'interno di questo, la disposizione meno casuale rispetto al contesto insediativo.
2. La progettazione deve tendere al massimo risparmio nel consumo di suolo ricorrendo a volumetrie compatte ed accorpate e privilegiando l'edificazione a nuclei rispetto a quella isolata.
3. La costruzione di nuovi edifici e la trasformazione di quelli esistenti deve essere ispirata a criteri di uniformità ai modi di costruire tradizionali. La fase progettuale deve pertanto essere preceduta da una analisi tipologica e compositiva degli edifici di antica origine esistenti nell'ambito territoriale, al fine di individuare le diverse peculiarità locali della tradizione edificatoria.
4. I materiali devono essere in via prioritaria quelli tradizionali e devono essere utilizzati secondo le tecniche costruttive individuate dalle analisi di cui al comma precedente. Ciò vale in maniera particolare per le parti in pietra, in legno e per le coperture.
5. La morfologia del terreno deve essere mantenuta, per quanto possibile, inalterata. Si devono pertanto limitare al minimo indispensabile i movimenti di terra ed i muri di contenimento.
6. Le superfici di pertinenza devono essere opportunamente rinverdate e attrezzate con alberi d'alto fusto di essenze locali e siepi, al fine di inserire nel verde le costruzioni. Le pavimentazioni impermeabili devono essere limitate ai soli percorsi rotabili e pedonali.
7. Le recinzioni sono generalmente vietate; per particolari esigenze possono essere realizzate quelle che presentano la tipica tipologia tradizionale in legno. Le recinzioni esistenti in pietra locale a vista o in muratura devono essere conservate e qualora si presentino parzialmente crollate o pericolanti devono essere ripristinate.
8. La costruzione di nuove strade e la trasformazione di quelle esistenti deve tendere al massimo inserimento ambientale. Il tracciato deve essere progettato in modo da avere una pendenza adeguata alla morfologia del luogo e dove possibile essere raccordato al terreno limitrofo con rampe inerbite è ammesso il rivestimento in acciottolato.
9. Le rampe, quando sia richiesto da esigenze di consolidamento del terreno o di mascheramento dell'intervento, devono essere sistemate con alberi o arbusti di essenze locali.

10. La bitumatura del fondo stradale deve essere riservata alle vie di maggior traffico; in tal caso il defluire delle acque va contenuto a mezzo di collettori o di sistemi di smaltimento frequenti e ben collocati, è corretto l'uso, per la pavimentazione stradale, del porfido in tutte le sue possibilità di posa.
11. I muri esistenti, di sostegno o contenimento, in pietra devono essere conservati. Quelli di nuova edificazione devono avere dimensioni limitate, specie in altezza, ed essere realizzati in pietra locale a vista.
12. I pali delle linee elettriche e telefoniche devono essere in legno. Quelli in cemento o con struttura metallica vanno limitati ai casi richiesti da evidenti ed inderogabili necessità tecniche. Sono comunque da privilegiare ed incentivare le linee interrate anche per le medie tensioni.
13. L'alterazione dell'assetto naturale del terreno mediante sbancamenti e riporti è consentito solamente se non comporta sostanziali modificazioni morfologiche del contesto ambientale.

ART. 117 - CRITERI PER IL RECUPERO E LA TUTELA DEI PERCORSI STORICI E DELLE TRACCE DELLA SISTEMAZIONE AGRARIA

1. La valorizzazione e la difesa di questo patrimonio, costituito da tracciati viari, sistemi di suddivisioni poderali, reti di canalizzazioni, manufatti minori, fontane, cippi miliari o commemorativi, si presenta come indispensabile ed urgente e deve trovare nel quadro conoscitivo la prima fonte di informazione e presa di coscienza da parte degli operatori pubblici, che hanno la responsabilità della infrastrutturazione del territorio nonché dei privati.
2. E' fatta raccomandazione agli operatori pubblici e privati di tenere, nelle previsioni di interventi trasformativi, il massimo conto delle preesistenze storiche individuate dalla cartografia, finalizzando le opere al massimo rispetto dei tracciati storici, ad evitare inutili danni, trovando soluzioni alternative o compatibili.
3. Le tracce del paesaggio storico risultanti dal processo di antropizzazione del territorio comunale, i residui materiali di tali tracciati quali muri di sostegno, pavimentazioni stradali, ponti, ecc., anche se non evidenziati nelle carte di Piano, vanno tutelati e conservati al fine del mantenimento della testimonianza storica.

ART. 118 - CRITERI DI TUTELA AMBIENTALE NELLE AREE A BOSCO

1. La trasformazione, quando possibile, degli edifici esistenti deve essere ispirata a criteri di uniformità ai modi di costruire tradizionali. La fase progettuale deve pertanto essere preceduta da una analisi tipologica e compositiva degli edifici di antica origine esistenti nell'ambito territoriale, al fine di individuare le diverse peculiarità locali della tradizione edificatoria.
2. I materiali devono essere quelli tradizionali, salvo le strutture interne, e devono essere utilizzati secondo le tecniche costruttive individuate dalle analisi di cui al comma precedente.
3. La morfologia del terreno deve essere mantenuta inalterata.
4. Le recinzioni sono vietate e solo per particolari esigenze è consentita la stanga orizzontale in legno.
5. La costruzione di nuove strade e la trasformazione di quelle esistenti deve tendere al massimo inserimento ambientale. Esse non devono avere pavimentazioni bituminose o comunque impermeabili, se non nei tratti di maggior pendenza, né essere dotate di manufatti in cemento armato a vista.
6. Le rampe devono essere sistemate ed inerbite.
7. I muri esistenti, di sostegno o contenimento, in pietra devono essere conservati. Quelli di nuova edificazione devono avere dimensioni limitate, specie in altezza, ed essere realizzati in pietra locale a vista.
8. I pali delle linee elettriche e telefoniche devono essere in legno. Quelli in cemento o con struttura metallica vanno limitati ai casi richiesti da evidenti necessità tecniche.

ART. 119 - CRITERI DI TUTELA AMBIENTALE NELLE AREE PER LA VIABILITÀ E GLI SPAZI PUBBLICI

1. L'esecuzione di nuove strade e gli interventi di trasformazione di quelle esistenti devono essere eseguiti curando particolarmente il progetto in riferimento all'inserimento ambientale, ovvero la mitigazione dell'impatto visivo.
2. Il tracciato stradale e le opere d'arte relative devono essere oggetto di una progettazione accurata, capace di minimizzare il contrasto fra l'opera ed il paesaggio, con una attenta scelta delle tipologie e dei materiali, e di

favorire il massimo assorbimento visivo dell'opera nel contesto ambientale, con la sistemazione ed il rinverdimento degli spazi di pertinenza.

3. Gli scavi ed i riporti devono essere inerbiti e, qualora specifiche esigenze di mascheramento lo richiedano, piantumati con essenze arboree locali.
4. I muri di contenimento del terreno, qualora non possano tecnicamente essere sostituiti da scarpate e/o terre armate, devono avere paramenti in pietra locale a vista.
5. È sempre ammesso, anzi consigliabile, l'uso di pavimentazioni in porfido su strade e piazze sia pubbliche che private. In alternativa è preferibile una pavimentazione in legante con finitura in ghiaio alle generalizzate pavimentazioni bituminose.

ART. 120 - CRITERI DI TUTELA AMBIENTALE NELLE AREE DI PROTEZIONE DEI CORSI D'ACQUA

1. All'interno di queste aree vanno limitate al massimo le opere idrauliche di difesa e regimazione delle acque eseguite con tecniche tradizionali (paramenti in pietra, scogliere, ecc.), che pur garantendo un discreto impatto visivo, non ottemperano alle esigenze biologiche del corso d'acqua.
2. Vanno invece possibilmente privilegiati gli interventi di ripristino all'ambiente naturale da effettuarsi con tecniche di ingegneria naturalistica, abbinate ad opportune modifiche della morfologia dell'alveo. Ogni intervento deve essere migliorativo in senso naturalistico della situazione attuale.

ALLEGATI:

- A) **PROGRAMMAZIONE URBANISTICA DEL SETTORE COMMERCIALE**
- B) **COSTRUZIONE ACCESSORIA: LEGNAIA TIPOLOGIA A1 – A RIDOSSO DELLA CASA D’ABITAZIONE**
- C) **COSTRUZIONE ACCESSORIA: LEGNAIA TIPOLOGIA A2 – STACCATA DALLA CASA D’ABITAZIONE**
- D) **TABELLA TIPOLOGIE CAPANNI DI CACCIA**
- E) **BENI ARCHITETTONICI DICHIARATI DI INTERESSE CULTURALE AI SENSI DEL D.LGS. 42/2004**
- F) **SINTESI DELLA SCHEDATURA 2024 CENTRI STORICI ED EDIFICI STORICI SPARSI**

ALLEGATO A

PROGRAMMAZIONE URBANISTICA DEL SETTORE COMMERCIALE

Art. 1 - CONTENUTI

1. Il Comune di Garniga Terme, nell'esercizio delle funzioni di pianificazione urbanistica e con riferimento a quanto previsto dalla L.P.30 luglio 2010, n. 17 Legge Provinciale sul Commercio, Disciplina dell'attività commerciale, nonché alle relative disposizioni attuative stabilite con deliberazione della Giunta provinciale n.1339 del 01 luglio 2013, come da ultimo modificate dalla deliberazione della Giunta provinciale n.678 del 9 maggio 2014, si conforma ai "Criteri di programmazione urbanistica del settore commerciale" stabiliti dalla Legge.
2. Qualora le disposizioni normative richiamate dovessero subire delle modifiche, l'adeguamento avverrà d'ufficio senza necessità di adottare alcuna variante d'adeguamento.

Art. 2 - TIPOLOGIE COMMERCIALI E DEFINIZIONI

1. Per i fini di cui alla presente disciplina, le definizioni degli esercizi di vendita sono riferite ai criteri di programmazione urbanistica del settore commerciale di cui alla deliberazione n. 1339 del 1 luglio 2013 e s.m.i..
Le tipologie fondamentali degli esercizi commerciali, in termini di classi dimensionali, sono le seguenti:
 - a) per "commercio al dettaglio" l'attività svolta da chiunque professionalmente acquista merci in nome e per conto proprio e le rivende, su aree private in sede fissa o mediante altre forme di distribuzione, direttamente al consumatore finale;
 - b) per "esercizi di vicinato" gli esercizi di vendita al dettaglio aventi superficie di vendita non superiore a 150 metri quadrati;
 - c) per "medie strutture di vendita" gli esercizi di vendita al dettaglio aventi superfici di vendita superiore a 150 metri quadrati e fino a 800 metri quadrati nei comuni con popolazione residente inferiore a 10.000 abitanti e fino a 1500 metri quadrati negli altri comuni;
 - d) per "grandi strutture di vendita" gli esercizi di vendita al dettaglio aventi superficie di vendita superiore ai limiti previsti dalla lettera c);
 - e) per "centro commerciale al dettaglio" una grande struttura di vendita nella quale almeno due esercizi commerciali al dettaglio sono inseriti in una struttura, anche fisicamente discontinua, a destinazione specifica e usufruiscono di infrastrutture comuni o spazi di servizio coperti o scoperti gestiti unitariamente; rientra in ogni caso nelle infrastrutture comuni la viabilità di accesso diversa da quella pubblica; rientrano in ogni caso negli spazi di servizio gestiti unitariamente tutti i locali e spazi coperti o scoperti destinati alla sosta o al transito del pubblico all'interno o all'esterno della struttura edilizia, compresi i parcheggi pertinenziali; in considerazione delle peculiari caratteristiche del tessuto urbano, con riferimento ai centri storici il regolamento di esecuzione può derogare alla definizione prevista da questa lettera;
 - f) per "superficie di vendita" l'area destinata all'esposizione e alla vendita delle merci al pubblico, compresa quella destinata alla sosta e al transito del pubblico all'interno dell'esercizio.
 - g) per "commercio all'ingrosso" l'attività svolta da chiunque acquista professionalmente merci in nome e per conto proprio e le rivende ad altri commercianti, all'ingrosso o al dettaglio, a utilizzatori professionali o ad altri utilizzatori in grande.
2. Ai fini delle presenti disposizioni, il trasferimento di strutture di vendita al dettaglio già attivate, equivale all'apertura di nuovi esercizi commerciali.
3. Negli insediamenti storici la legge provinciale sul commercio prevede la generale possibilità di insediamento di esercizi commerciali di qualsiasi tipologia e superficie, prescindendo dall'obbligo di valutazione strategica delle scelte urbanistiche.
4. Gli esercizi di vicinato e le medie strutture di vendita al dettaglio possono essere insediate, sulla base dei seguenti criteri, in tutte le aree compatibili con la destinazione commerciale nel rispetto dei vincoli dettati dal Piano urbanistico provinciale.

Art. 3 - LOCALIZZAZIONE DELLE STRUTTURE COMMERCIALI

1. Sul territorio del Comune di Garniga Terme, fermo restando quanto stabilito dai successivi commi, è ammesso solo l'insediamento di esercizi di vicinato, di medie strutture di vendita e l'attività di commercio all'ingrosso.
2. Negli insediamenti storici, individuati nella cartografia di piano regolatore, è ammessa la possibilità di insediamento di esercizi commerciali di qualsiasi tipologia e superficie, quindi anche di grandi strutture di vendita e di centri commerciali al dettaglio. Rimane comunque fermo il rispetto delle disposizioni in tema di tutela dei centri storici e dei parametri edilizi stabiliti dal PRG per il centro storico, nonché di ogni altra

- prescrizione derivante dalle disposizioni in materia di valutazione di impatto ambientale (VIA).
3. L'insediamento delle grandi strutture di vendita e di centri commerciali nell'ambito degli edifici soggetti alla categoria del restauro e di quelli vincolati ai sensi del Decreto legislativo n. 42/2004, è subordinato alla presentazione di uno specifico studio che illustri gli impatti diretti, indiretti ed indotti, sia quelli ambientali che tecnico-realizzativi determinati dall'intervento.
 4. All'esterno degli insediamenti storici, in tutte le aree compatibili con la destinazione commerciale, nel rispetto dei parametri stabiliti dalle disposizioni delle presenti norme di attuazione per le singole aree, nonché nel rispetto dei vincoli dettati dal Piano urbanistico provinciale, è ammessa la possibilità di insediamento di esercizi di vicinato e di medie strutture di vendita.
 5. Non sono compatibili con la destinazione commerciale le seguenti aree:
 - aree a bosco di cui all'articolo 91;
 - aree a pascolo di cui all'articolo 89, ad esclusione della Malga Albi;
 - aree improduttive (ad elevate integrità) di cui all'articolo 90;
 - aree per impianti tecnologici e di depurazione di cui all'articolo 92;
 - viabilità di cui all'articolo 95;
 - parcheggi pubblici di cui all'articolo 98;
 - manufatti e siti di interesse storico culturale di cui all'articolo 64;
 - verde privato di cui all'articolo 22;
 - riserve naturali provinciali e locali di cui all'articolo 25bis;
 - ex discarica RSU SOIS in località Nozzi (Valle) di cui all'articolo 92bis;
 - area per impianti fissi di telecomunicazione di cui all'articolo 94.

Art. 4 - ATTIVITA' COMMERCIALE NELLE AREE PRODUTTIVE

1. Nelle aree produttive del settore secondario di livello locale è ammessa l'attività di commercializzazione dei relativi prodotti, nonché di prodotti affini nel rispetto delle disposizioni stabilite dal Piano regolatore e fatta salva la prevalenza dell'attività produttiva e la gestione unitaria rispetto a ciascun insediamento, come stabilito dall'articolo 33, comma 2 delle norme di attuazione del PUP.
2. Nelle aree produttive del settore secondario sono inoltre ammessi esercizi commerciali sia al dettaglio che all'ingrosso nei seguenti casi:
 - a) esercizi di commercio per la vendita di materiali, componenti e macchinari impiegati nell'industria delle costruzioni di cui all'articolo 33, comma 1, lettera g), delle norme di attuazione del PUP;
 - b) esercizi di commercio per la vendita di autoveicoli alle condizioni e nei limiti di cui all'articolo 33, comma 6, lettera c), delle norme di attuazione del PUP.
3. Valgono altresì le disposizioni dell'art.95 del Regolamento urbanistico-edilizio provinciale.
4. Nelle aree produttive del settore secondario di livello locale esistenti, sono inoltre ammesse le attività e gli esercizi commerciali di cui all'articolo 18, comma 3 della L.P.15/2015.

Art. 5 - VENDITA DEI PRODOTTI DELL'AGRICOLTURA DA PARTE DEGLI IMPRENDITORI AGRICOLI

1. Sul territorio comunale sono ammesse attività di vendita dei propri prodotti agricoli nel rispetto del Piano urbanistico provinciale e nei limiti previsti dall'art. 2135 del Codice Civile e dal Decreto legislativo 18 maggio 2001, n. 228 e ss.mm. (Orientamento e modernizzazione del settore agricolo, a norma dell'art. 7 della legge 5 marzo 2001), nonché dell'art.82 del Regolamento urbanistico-edilizio provinciale.

Art. 6 - ATTIVITA' COMMERCIALI ALL'INGROSSO

1. Il commercio all'ingrosso è ammesso nelle medesime zone in cui è compatibile l'attività commerciale al dettaglio qualora esercitato congiuntamente con il commercio al dettaglio stesso.
2. Nelle aree produttive del settore secondario di livello comunale, sono ammessi esercizi al dettaglio e all'ingrosso sia congiuntamente che da soli, di qualsiasi dimensione, limitatamente alla vendita di materiali, componenti e macchinari impiegati nell'industria delle costruzioni di cui all'articolo 33, comma 1, lettera g), delle norme di attuazione del PUP.
3. Nelle aree produttive del settore secondario di livello comunale, il commercio all'ingrosso di merceologie diverse da quelle del comma 2, può essere esercitato solo singolarmente e cioè in assenza di commercio al dettaglio.
4. Per gli insediamenti destinati al commercio all'ingrosso esercitato in maniera autonoma (cioè non congiuntamente al dettaglio) è previsto uno spazio di parcheggio come stabilito dall'art. 13 del Regolamento urbanistico-edilizio provinciale e dal relativo allegato Tabella A.

Art. 7 - SPAZI DI PARCHEGGIO

1. I parcheggi pertinenziali destinati alle attività commerciali devono possedere le caratteristiche stabilite dal punto 10 dei criteri di programmazione urbanistica del settore commerciale.
2. Lo standard a parcheggio degli esercizi commerciali al dettaglio è stabilito dalle disposizioni di cui ai criteri di programmazione urbanistica del settore commerciale, in sintonia con l'art.19 del Regolamento urbanistico-edilizio provinciale, e in particolare:
 - a) all'interno degli insediamenti storici valgono le disposizioni di cui al punto 2.2 dei criteri;
 - b) all'esterno degli insediamenti storici valgono le disposizioni di cui al punto 3.2 dei criteri, così come integrato dalla deliberazione della Giunta provinciale n.678 del 9 maggio 2014: "Qualora il numero di parcheggi pertinenziali da realizzare in volumi interrati risulti uguale o inferiore a dieci, gli stessi potranno essere eventualmente realizzati anche in superficie".
 - c) nei casi in cui, per ragioni di natura ambientale concernenti lo stato del suolo e del sottosuolo secondo quanto rinvenibile in atti emessi dagli Enti competenti in materia ambientale, è preclusa la possibilità di scavare nel sottosuolo al fine di realizzare i parcheggi in volumi interrati, gli stessi potranno essere eventualmente realizzati anche in superficie
3. L'estensione o la variazione del settore merceologico oppure la modifica della tipologia distributiva sono consentite solo nel caso in cui per l'intera superficie di vendita siano rispettate le dotazioni di parcheggi pertinenziali stabiliti dalle presenti norme in relazione ai diversi settori merceologici in cui operano. Nei casi in cui tali variazioni non siano soggette a concessione o a presentazione di segnalazione certificata di inizio attività ai sensi della legge urbanistica provinciale, il rispetto delle dotazioni di parcheggi pertinenziali è provato da certificazione di un tecnico abilitato a corredo della SCIA presentata al comune ai sensi della legge provinciale sul commercio.
4. Per gli insediamenti destinati al commercio all'ingrosso esercitato in maniera autonoma (cioè non congiuntamente al dettaglio) è previsto uno spazio di parcheggio come stabilito dall'art. 13 del Regolamento urbanistico-edilizio provinciale e dal relativo allegato Tabella A.
5. L'attività commerciale multiservizio di cui all'articolo 61 della legge provinciale n. 17 del 2010 è esentata dalla realizzazione dei parcheggi.

Art. 8 - ALTRE DISPOSIZIONI

1. Tutti gli esercizi commerciali con superficie di vendita superiore a mq 250 devono garantire la presenza di servizi igienici come prescritto dai punti 2.3 e 3.4 dei criteri di programmazione urbanistica del settore commerciale. Per le grandi strutture di vendita valgono le disposizioni stabilite dal punto 6.4 dei criteri di programmazione urbanistica del settore commerciale.
2. All'esterno degli insediamenti storici, il rilascio del titolo edilizio per nuove costruzioni e demolizioni con ricostruzione destinate all'apertura e all'ampliamento di superficie entro i limiti dimensionali massimi di medie strutture di vendita, con superficie di vendita superiore a mq 500, è subordinato al rispetto dei parametri edilizi di cui al primo paragrafo del punto 3.3 dei criteri di programmazione urbanistica del settore commerciale.

Art. 9 - CRITERI SPECIFICI PER LA RIQUALIFICAZIONE DEGLI INSEDIAMENTI ESISTENTI

1. Al fine del risparmio di territorio e del recupero e riqualificazione territoriale, paesaggistica, ambientale ed architettonica di contesti edificati esistenti, per gli interventi finalizzati all'apertura o all'ampliamento di superficie entro i limiti dimensionali massimi di medie strutture di vendita in edifici esistenti, all'esterno degli insediamenti storici, vale quanto stabilito dal punto 3.5 dei criteri di programmazione urbanistica del settore commerciale.

Art. 10 - AMPLIAMENTO DELLE MEDIE STRUTTURE DI VENDITA ESISTENTI ENTRO LA SOGLIA DIMENSIONALE MASSIMA

1. Per l'ampliamento delle medie strutture di vendita esistenti entro la soglia dimensionale si applicano le disposizioni stabilite dai punti 3.2, 3.3 e 3.4 dei criteri di programmazione urbanistica del settore commerciale. Nel caso di ampliamento di medie strutture di vendita attivate da almeno 5 anni, si applicano le disposizioni stabilite dal punto 3.6 dei criteri di programmazione urbanistica del settore commerciale.

Art. 11 - AMPLIAMENTO DELLE MEDIE STRUTTURE DI VENDITA ESISTENTI OLTRE LA SOGLIA DIMENSIONALE E DELLE GRANDI STRUTTURE DI VENDITA ESISTENTI

1. L'ampliamento delle medie strutture di vendita esistenti oltre la soglia dimensionale e delle grandi strutture di vendita esistenti, è consentito decorsi almeno cinque anni dalla data di attivazione dell'esercizio a seguito dell'apertura o dell'ultimo ampliamento ed entro il limite massimo per ciascun ampliamento del 20 per cento della superficie precedentemente autorizzata, nel rispetto delle disposizioni stabilite con il punto 6.6 dei criteri di programmazione urbanistica del settore commerciale.

Art. 12 - CRITERI SPECIFICI NEL CASO DI AMPLIAMENTO CON UTILIZZO DI EDIFICI DISMESSI DA RIQUALIFICARE


1. Nell'ottica del risparmio del consumo di territorio e della riqualificazione territoriale, paesaggistica o ambientale, per gli interventi finalizzati all'ampliamento delle grandi strutture di vendita esistenti o delle medie strutture di vendita oltre la soglia dimensionale, utilizzando edifici dismessi da sottoporre ad interventi organici di riqualificazione anche sotto il profilo tipologico ed architettonico, si applica il punto 6.5, secondo capoverso, dei criteri di programmazione urbanistica del settore commerciale.

Art. 13 - VALUTAZIONE DI IMPATTO AMBIENTALE

1. Per la Valutazione di impatto ambientale valgono le disposizioni di cui al punto 9 dei criteri di programmazione urbanistica del settore commerciale.


ALLEGATO B
COSTRUZIONE ACCESSORIA: LEGNAIA
TIPOLOGIA A1
A RIDOSSO DELLA CASA D'ABITAZIONE

PIANTA

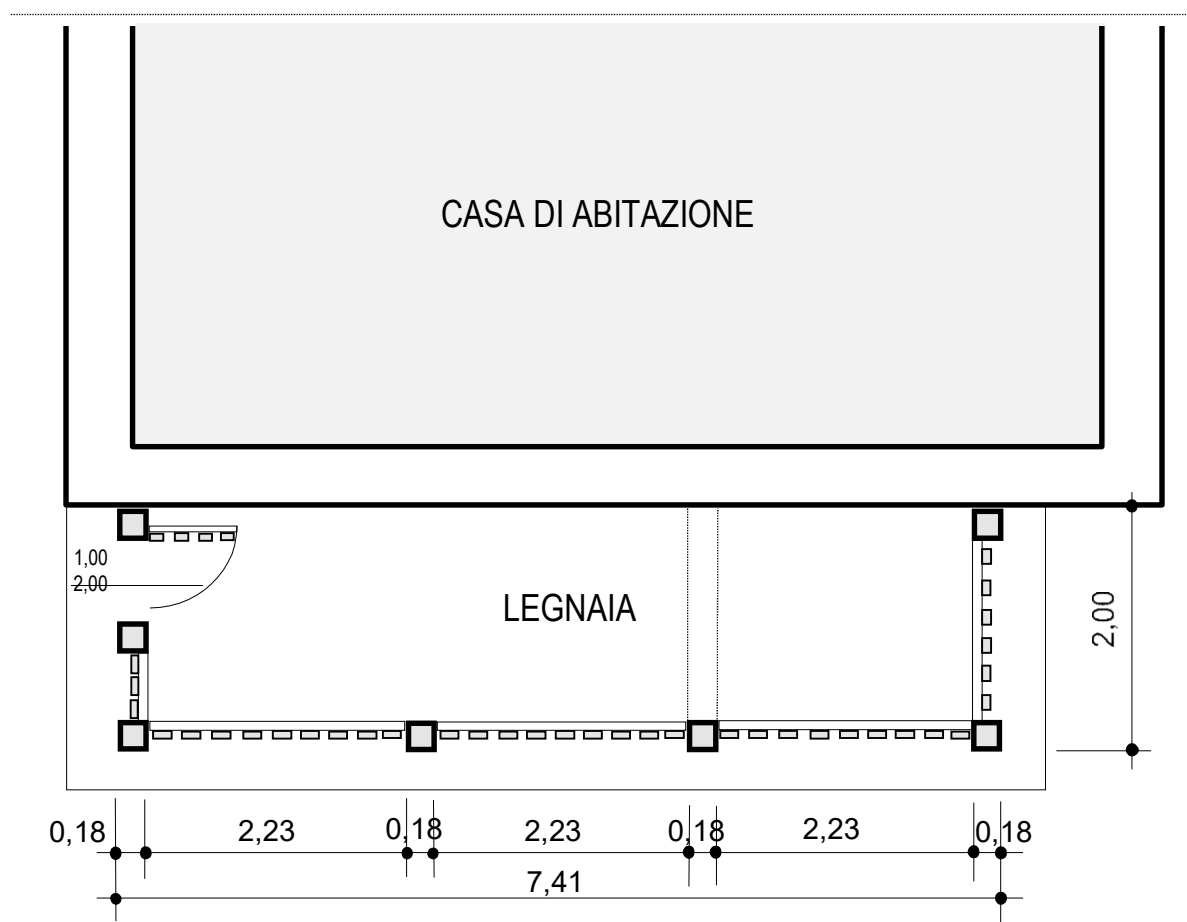


Dimensioni massime ammesse per la legnaia di tipologia A1


PROSPETTO LATERALE

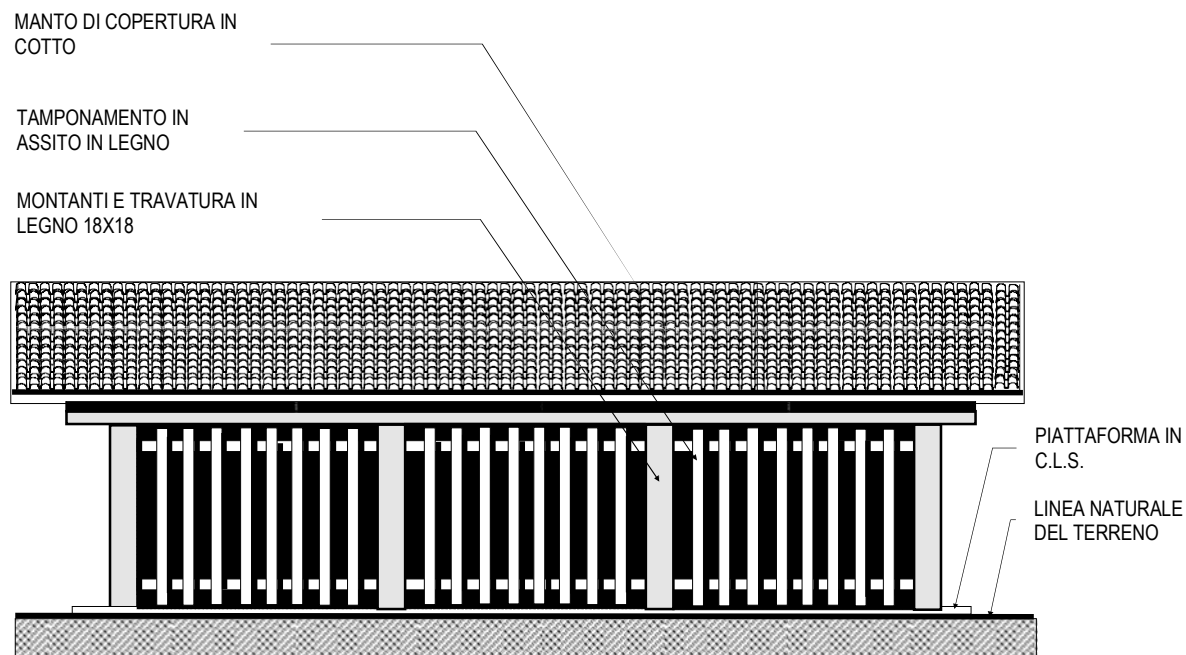

PROSPETTO PRINCIPALE

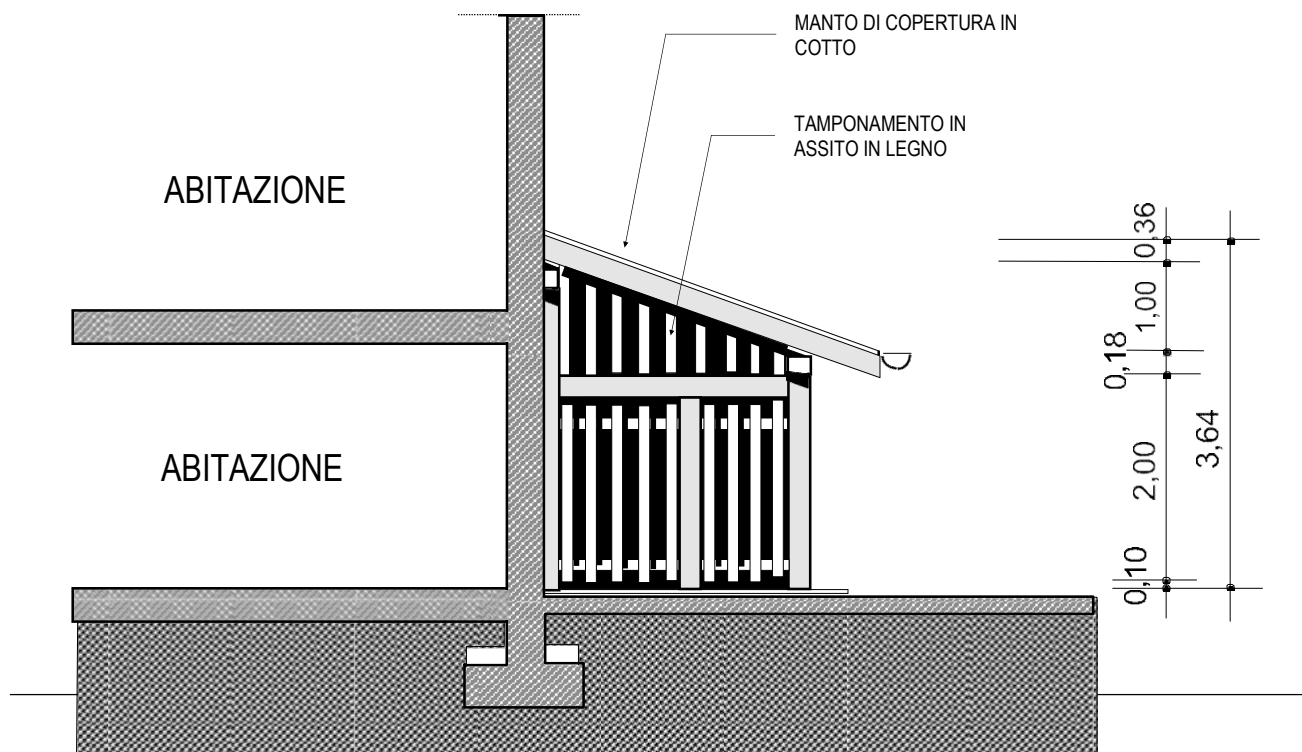


Dimensioni massime ammesse per la legnaia tipologia A1
altezza al colmo: max m 3,64

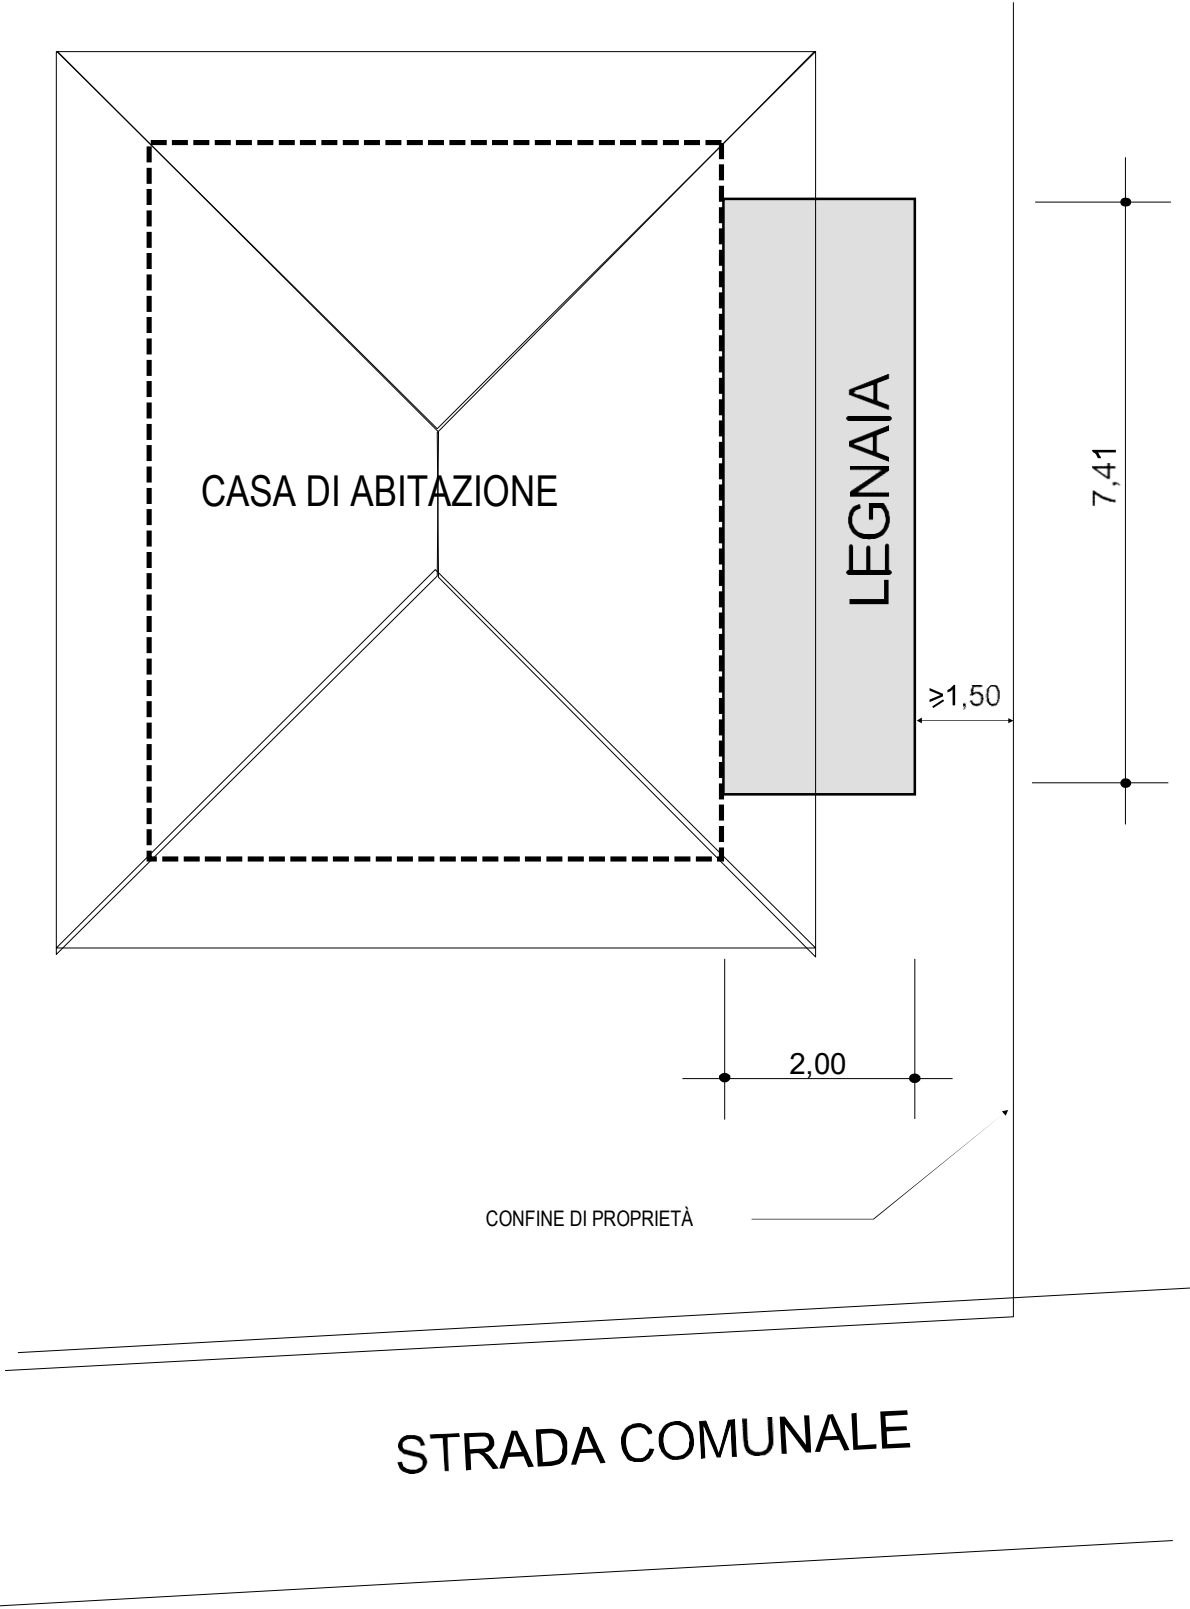

ALLEGATO C
COSTRUZIONE ACCESSORIA: LEGNAIA
TIPOLOGIA A2
STACCATA DALLA CASA D'ABITAZIONE

PIANTA

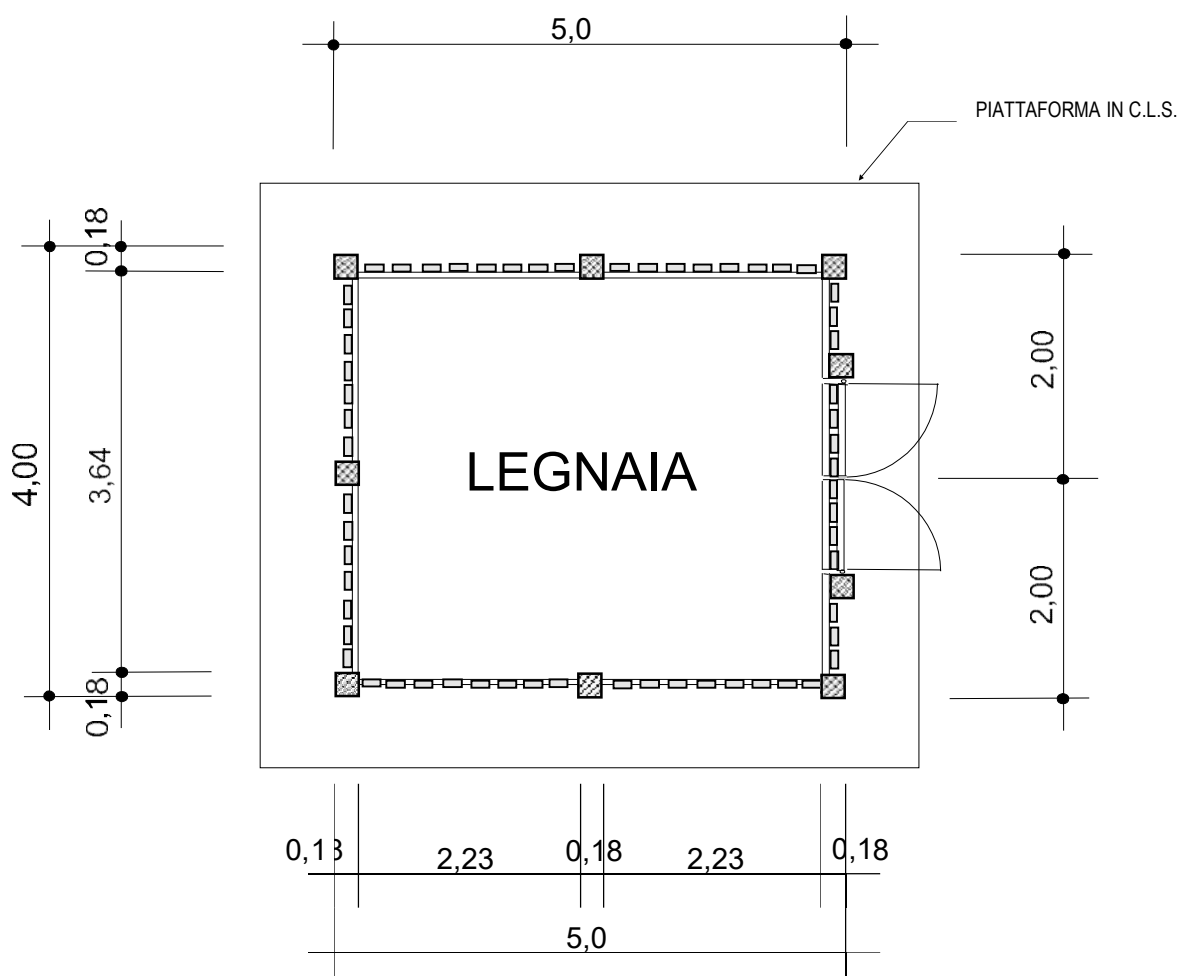

Dimensioni massime ammesse per la legnaia di tipologia A2

NB RIFERIMENTO AL RUEP OPERE LIBERE

PROSPETTO PRINCIPALE


MANTO DI COPERTURA IN COTTO

TAMPONAMENTO IN ASSITO IN LEGNO

MONTANTI E TRAVI IN LEGNO 18 X18

PIATTAFORMA IN C.L.S.

LINEA NATURALE DEL TERRENO

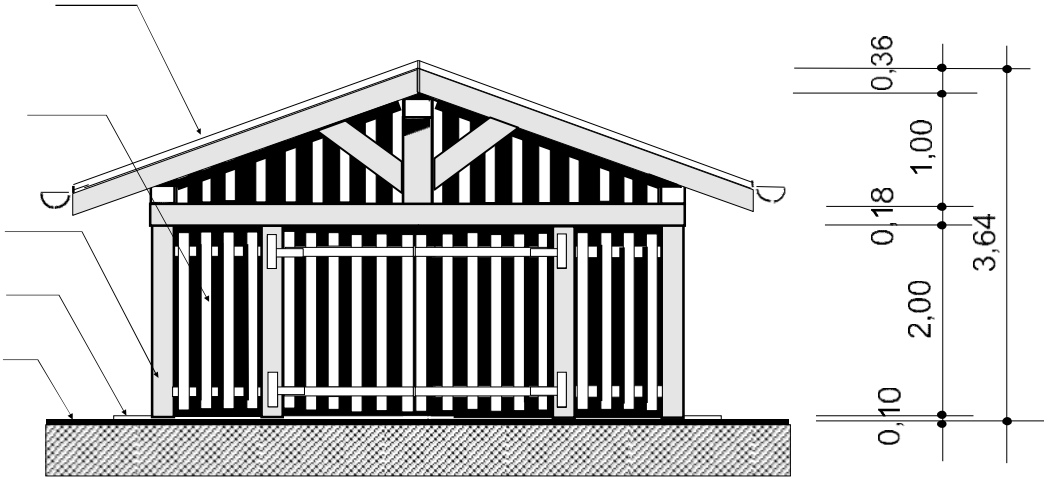

PROSPETTO LATERALE


MANTO DI COPERTURA IN COTTO


TAMPONAMENTO IN ASSITO IN LEGNO

MONTANTI E TRAVATURA IN LEGNO 18X18

PIATTAFORMA IN C.L.S.

LINEA NATURALE DEL TERRENO

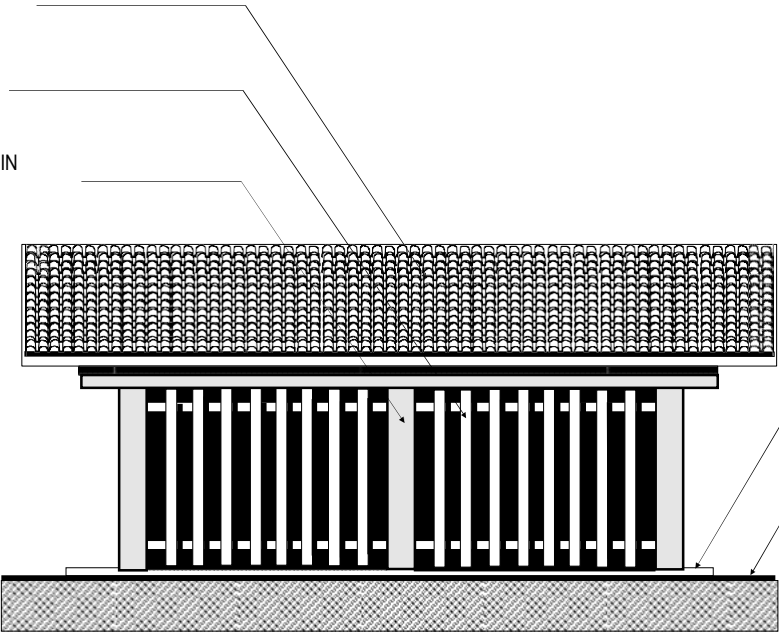

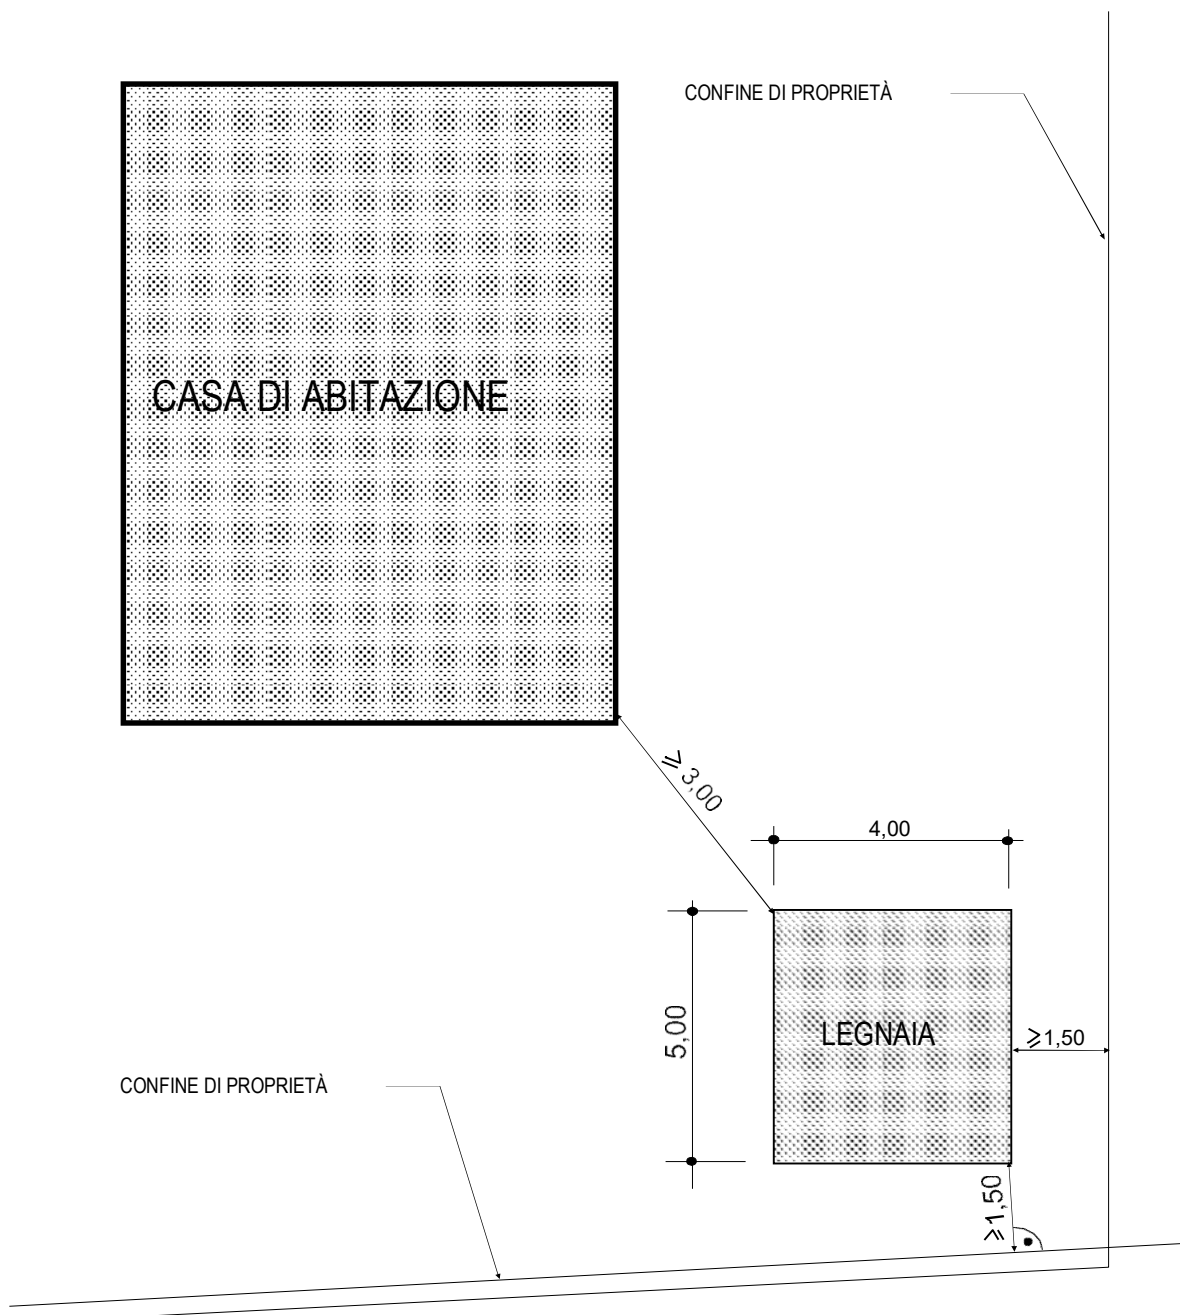

Dimensioni massime ammesse per la legnaia di tipologia A2:
m 4,00 x m 5,00
distanza minima dalla casa d'abitazione m 3,00

ALLEGATO E



PROVINCIA AUTONOMA DI TRENTO




Soprintendenza per i beni culturali

Ufficio beni architettonici

Centro di catalogazione architettonica

**Beni architettonici dichiarati di interesse culturale ai sensi del
Decreto Legislativo 22/01/2004, n. 42
nel comune di GARNIGA TERME**

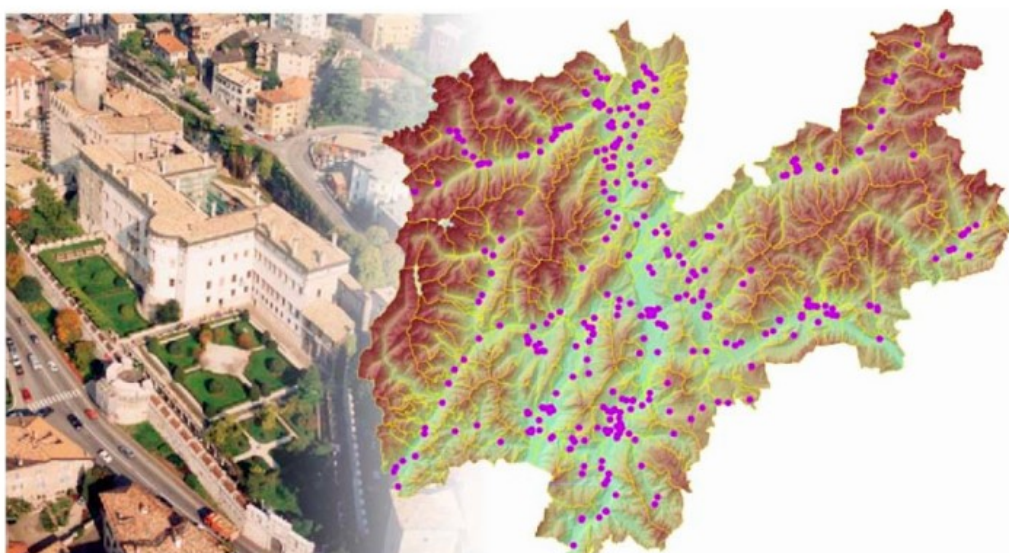

30/09/2024

ELENCO BENI MONUMENTALI E ARCHITETTONICI

Provincia autonoma di Trento
Soprintendenza per i Beni culturali

Ufficio beni architettonici
Centro di catalogazione architettonica

N. 1

ID bene 3817
Denominazione **CHIESA DI S. OSVALDO CON SAGRATO**
Codice 091.0001 (091.0001)
Comunità di valle CV15 TERRITORIO VAL D'ADIGE
Comune GARNIGA TERME (091)
Frazione
Località
Altra località Doss dei Nozzi
Indirizzo -
Tipo oggetto CHIESA
Qualificazione
Condizione giuridica Ente religioso cattolico
Interesse culturale DICHIARATO DI INTERESSE
Zona di rispetto NO
Stato informazioni Definitivo Inventario
Ultimo aggiornamento 07/03/2018

**Elenco particelle**

Tipo	Numero	Comune catastale	Tipo vincolo	Estensione vincolo	Descrizione del dispositivo
p.ed.	72/1	Garniga	DICHIARAZIONE INTERESSE CULTURALE	Totale	Determinazione del Dirigente n. 621, dd. 19.06.2009

N. 2

ID bene 3819
Denominazione **CIMITERO DI GARNIGA**
Codice 091.0004 (091.0004)
Comunità di valle CV15 TERRITORIO VAL D'ADIGE
Comune GARNIGA TERME (091)
Frazione
Località
Altra località S. Osvaldo
Indirizzo -
Tipo oggetto CIMITERO
Qualificazione
Condizione giuridica Ente pubblico territoriale
Interesse culturale DICHIARATO DI INTERESSE
Zona di rispetto NO
Stato informazioni Definitivo Inventario
Ultimo aggiornamento 12/10/2017

**Elenco particelle**

Tipo	Numero	Comune catastale	Tipo vincolo	Estensione vincolo	Descrizione del dispositivo
p.ed.	72/2	Garniga	DICHIARAZIONE INTERESSE CULTURALE	Totale	Determinazione del Dirigente n. 682, dd. 09.07.2009

ALLEGATO F

SINTESI DELLA SCHEDATURA 2024 DEGLI INSEDIAMENTI STORICI E DEGLI EDIFICI STORICI ISOLATI

- 1. PIAZZA**
- 2. LAGO**
- 3. VALLE**
- 4. ZOBIO**
- 5. GATTER**
- 6. GARNIGA VECCHIA**
- 7. CA' DI SOTTO**
- 8. EDIFICI ISOLATI**

ADOZIONE PRELIMINARE

In rosso: parti nuove introdotte rispetto alla schedatura vigente

In giallo: modifiche apportate alla schedatura vigente

ADOZIONE DEFINITIVA

In blu: parti nuove introdotte rispetto alla schedatura vigente o adottata

In azzurro: modifiche apportate alla schedatura adottata

1 - CENTRO STORICO DI PIAZZA

SCHEDA PRG-IS 2024	NUMERO VARIANTE	UNITA' ED. PRG-IS VIGENTE	SCHEDA PRG-IS VIGENTE	P.ED	CATEGORIA INTERVENTO PRG-IS VIGENTE	CATEGORIA INTERVENTO PRG-IS 2024	SOPRAELEVAZIONE Art.105 L.P. 15/2015
001	1	1	46	112/2	R2	R3	ammessa
002	2	2	47	112/1	R2	R3	ammessa
003	-	3	48	111	R3	R3	non ammessa (criterio D)
004	3	6	51	113/2	R3	R3	ammessa
005	-	5	50	113/1	R3	R3	non ammessa (criteri C+D)
006	-	8	53	113/3	R3	R3	non ammessa (criteri C+D)
007	4	10	54 + 55	106/1 + 106/2	R3	R3	non ammessa (criterio D)
008	-	4	49	108	R2	R2	non ammessa (criterio D)
009	5	4	49	108	R2	R3	non ammessa (criteri C+D)
010	-	4	49	108	R2	R2	non ammessa (criterio D)
011	-	4	49	108	R2	R2	non ammessa (criterio D)
A01	-	7	52	365	R3 (volume accessorio)	R3 (edificio pertinenziale)	-
A02	-	9	54	255 (ex 106/1)	R3 (volume accessorio)	R3 (edificio pertinenziale)	-

2 - CENTRO STORICO DI LAGO

SCHEDA PRG-IS 2024	NUMERO VARIANTE	UNITA' ED. PRG-IS VIGENTE	SCHEDA PRG-IS VIGENTE	P.ED	CATEGORIA INTERVENTO PRG-IS VIGENTE	CATEGORIA INTERVENTO PRG-IS 2024	SOPRAELEVAZIONE Art.105 L.P. 15/2015
012	-	1	56	68 + 69	R3	R3	non ammessa (criteri C+D)
013	21	2	57	261	R3 (volume accessorio)	R3	non ammessa (criterio D)
014	-	4	59	181	R3	R3	non ammessa (criterio D)
015	22	3	58	56	R3	R3	ammessa
016	-	5	60	57	R3	R2	non ammessa (criteri C+D)
017	-	6	61	58/1 + 58/2	R3	R3	non ammessa (criteri C+D)
018	-	20	75	58/1	R3	R3	non ammessa (criteri C+D)
019	-	19	74	58/2	R2	R2	non ammessa (criterio D)
020	-	7	62	59	R2	R2	non ammessa (criteri C+D)
021	-	18	73	60	R2	R2	non ammessa (criterio D)
022	-	8	63	60	R3	R3	non ammessa (criteri C+D)
023	-	9	64	61	R3	R3	non ammessa (criteri C+D)
024	-	10	65	62	R3	R3	non ammessa (criteri C+D)
025	-	11	66	63	R3	R3	non ammessa (criteri C+D)
026	-	12	67	64	R3	R3	non ammessa (criterio D)
027	23	13	68	65	R3	R3	ammessa
028	30	14	69	178	R2	R2	non ammessa (criteri C+D)
029	-	16	71	67	R3	R3	non ammessa (criteri C+D)
030	-	17	72	67	R2	R2	non ammessa (criterio D)
A03	25	22	77	318 + 350	R3 (volume accessorio)	R3 (edificio pertinenziale)	-
A04	38	21	76	256	R3 (volume accessorio)	R3 (edificio pertinenziale)	-
A05	24	23 + 24	78	178	R3 (volume accessorio)	R3 (edificio pertinenziale)	-
-	-	15	70	66	R3 (volume accessorio)	sottoscala non volume access.	-
-	-	24	79	178	R3	ora ricompreso in A05	-

3 - CENTRO STORICO DI VALLE

SCHEDA PRG-IS 2024	NUMERO VARIANTE	UNITA' ED. PRG-IS VIGENTE	SCHEDA PRG-IS VIGENTE	P.ED	CATEGORIA INTERVENTO PRG-IS VIGENTE	CATEGORIA INTERVENTO PRG-IS 2024	SOPRAELEVAZIONE Art.105 L.P. 15/2015
031	-	1	80	96	R3	R3	non ammessa (criteri C+D)
032	-	2	81	98/2	R3	R3	non ammessa (criterio D)
033	48	3	82	100	R3	R3	ammessa
034	-	4	83	101/1	R3	R3	non ammessa (criterio D)
035	-	5	84	101/2	R3	R3	non ammessa (criterio D)
036	-	7	86	234	R3	R3	non ammessa (criteri C+D)
037	67	8	87	168	R2	R2	non ammessa (crit. B+C+D)
038	-	9	88	89	R3	R3	non ammessa (criterio D)
039	50	10	89	86	R3	R3	ammessa
040	51	12	91	85	R2	R3	non ammessa (criteri C+D)
041	-	11	90	83	R2	R2	non ammessa (criteri C+D)
042	52	14	93	84	R3	R3	ammessa
043	53	13	92	184	R3	R3	ammessa
044	-	18	97	78	R3	R3	non ammessa (criteri C+D)
045	-	17	96	80	R3	R3	non ammessa (criteri C+D)
046	55	16	95	80	R3	R3	ammessa
047	-	15	94	82	R3	R3	non ammessa (criterio D)
048	-	25	104	90/2	R3	R3	non ammessa (criterio D)
049	-	24	103	90/1	R3	R3	non ammessa (criteri C+D)
050	-	23	102	93/3	R3	R3	non ammessa (criteri C+D)
051	-	22	101	93/1	R3	R3	non ammessa (criteri C+D)
052	-	21	100	93/2	R3	R3	non ammessa (criteri C+D)
053	-	20	99	176	R3	R3	non ammessa (criteri C+D)
A06	54	19	98	332	R3 (volume accessorio)	R3 (edificio pertinenziale)	-
A07	-	15	94	82	R3 (volume accessorio)	R3 (edificio pertinenziale)	-
A08	-	-	-	176	non schedato	R3 (edificio pertinenziale)	-
A09	56	26	105	356	R3 (volume accessorio)	R3 (edificio pertinenziale)	-
-	-	6	85	101	R3 (volume accessorio)	ora ricompreso in 036	-

4 - CENTRO STORICO DI ZOBIO

SCHEDA PRG-IS 2024	NUMERO VARIANTE	UNITA' ED. PRG-IS VIGENTE	SCHEDA PRG-IS VIGENTE	P.ED	CATEGORIA INTERVENTO PRG-IS VIGENTE	CATEGORIA INTERVENTO PRG-IS 2024	SOPRAELEVAZIONE Art.105 L.P. 15/2015
054	-	4	4	142/1	R2	R2	non ammessa (criteri C+D)
055	79	5	5	143/1	R3	R2	ammessa
056	80	6	6	143/2	R2	R2	ammessa
057	81	2	2	142/1	R3	R2	non ammessa (criterio D)
058	-	3	3	142/1	R3	R3	non ammessa (criteri C+D)
059	-	1	1	142/2 + 142/3	R3	R3	non ammessa (criteri C+D)
060	-	9	9	145	R2	R2	non ammessa (criteri C+D)
061	82	9 + 10	9 + 10	147/2	R2	R3	non ammessa (criterio D)
062	83	10	10	148	R2	R3	non ammessa (criteri C+D)
063	-	8	8	147/1	R3	R3	non ammessa (criteri C+D)
064	-	13	13	150/1	R3	R3	non ammessa (criteri C+D)
065	-	11	11	149	R2	R2	non ammessa (criteri C+D)
066	-	12	12	152/2	R2	R2	non ammessa (criteri C+D)
067	-	19	19	152/1	R2	R2	non ammessa (criterio D)
068	84	18	18	153	R2	R3	non ammessa (criterio D)
069	-	17	17	154	R3	R3	non ammessa (criteri C+D)
070	85	16	16	155	R2	R3	non ammessa (criteri C+D)
071	-	14	14	155	R3	R3	non ammessa (criteri C+D)
072	-	15 + 16	15	155	R3 + R2	R3	non ammessa (criterio D)
073	-	24	24	229	R3 (volume accessorio)	R3	non ammessa (criterio D)
A10	-	21	21	346	R3 (volume accessorio)	R3 (edificio pertinenziale)	-
A11	-	20	20	245	R3 (volume accessorio)	R3 (edificio pertinenziale)	-
A12	-	7	7	147/1	R3 (volume accessorio)	R3 (edificio pertinenziale)	-
A13	86	-		p.f.2705/1	non schedato	R3 (edificio pertinenziale)	-
A14	-	22	22	342	R3 (volume accessorio)	R3 (edificio pertinenziale)	-
-		23	23	-	R3 (volume accessorio)	terrapieno non volume access.	-

5 - CENTRO STORICO DI GATTER

SCHEDA PRG-IS 2024	NUMERO VARIANTE	UNITA' ED. PRG-IS VIGENTE	SCHEDA PRG-IS VIGENTE	P.ED	CATEGORIA INTERVENTO PRG-IS VIGENTE	CATEGORIA INTERVENTO PRG-IS 2024	SOPRAELEVAZIONE Art.105 L.P. 15/2015
074	110	1	25	127/1	R2	R3	non ammessa (criterio D)
075	-	2	26	127/2	R3	R3	non ammessa (criterio D)
076	-	3	27	128	R3	R3	non ammessa (criteri C+D)
077	-	4	28	129	R3	R3	non ammessa (criteri C+D)
078	-	5	29	130	R3	R3	non ammessa (criteri C+D)
079	-	6	30	131	R3	R3	non ammessa (criteri C+D)
080	-	7	31	132 + 133	R3	R3	non ammessa (criteri C+D)
081	-	8	32	134	R2	R2	non ammessa (criteri C+D)
082	-	9	33	135	R2	R2	non ammessa (criteri C+D)
083	-	10	34	136	R3	R3	non ammessa (criterio D)
084	-	11	35	136	R3	R3	non ammessa (criteri C+D)
085	111	12	36	137	R3	R3	ammessa
086	111	17	41	138	R3	R3	ammessa
087	251	18	42	237	R3	R3	ammessa
088	252	13	37	139/1	R2	R2	non ammessa (criteri C+D)
089	-	16	40	139/2	R3	R3	non ammessa (criteri C+D)
090	-	14 + 15	38 + 39	213 + 140	R3	R3	non ammessa (criteri C+D)
091	253	19	43	141	R2	R3	non ammessa (criteri C+D)
A15	112	20	44	329	R3	R3 (edificio pertinenziale)	-
A16	109	21	45	371	R3 (volume accessorio)	R3 (edificio pertinenziale)	-

6 - CENTRO STORICO DI GARNIGA

SCHEDA PRG-IS 2024	NUMERO VARIANTE	UNITA' ED. PRG-IS VIGENTE	SCHEDA PRG-IS VIGENTE	P.ED	CATEGORIA INTERVENTO PRG-IS VIGENTE	CATEGORIA INTERVENTO PRG-IS 2024	SOPRAELEVAZIONE Art.105 L.P. 15/2015
092	-	29	134	19	R2	R2	non ammessa (criterio D)
093	131	28	133	20	R2	R3	non ammessa (criterio D)
094	184	27	132	21	R3	R3	non ammessa (criteri C+D)
095	132	26	131	23 + 24	R2	R3	non ammessa (criteri C+D)
096	149	25	130	174	R3	R3	non ammessa (criteri C+D)
097	179	24	129	177/1	R2	R2	non ammessa (crit. B+C+D)
098	-	30	135	16 + 17	R3	R3	non ammessa (criterio C)
099	-	21	126	15	R3	R3	non ammessa (criterio D)
100	133	20	125	14	R2	R2	ammessa
101	134	22	127	10	R2	R2	ammessa
102	135	23	128	9	R2	R2	ammessa
103	-	19	124	7 + 8	R3	R3	non ammessa (criteri C+D)
104	-	18	123	4	R2	R2	non ammessa (criteri C+D)
105	-	17	122	1/3	R3	R3	non ammessa (criteri C+D)
106	-	15	120	1/2 + 1/1	R3	R3	non ammessa (criterio D)
107	-	16	121	3	R3	R3	non ammessa (criteri C+D)
108	-	33 + 34	138 + 139	10	R3	R3	non ammessa (criteri C+D)
109	252	32	137	12	R2	R2	non ammessa (criterio D) ammessa
110	251	31	136	13	R2	R2	non ammessa (criteri C+D) ammessa
111	137	13 + 14	118 + 119	25/1	R2	R2	non ammessa (criteri C+D)
112	138	11 + 12	116 + 117	26/1	R2	R2	non ammessa (criteri C+D)
113	139	9 + 10	114 + 115	26/2	R3	R3	non ammessa (criteri C+D)
114	140	8	113	27/1	R2	R3	non ammessa (criteri C+D)
115	141	7	112	28	R3	R3	non ammessa (criteri C+D)
116	142	6	111	29	R3	R3	ammessa

6 - CENTRO STORICO DI GARNIGA

SCHEDA PRG-IS 2024	NUMERO VARIANTE	UNITA' ED. PRG-IS VIGENTE	SCHEDA PRG-IS VIGENTE	P.ED	CATEGORIA INTERVENTO PRG-IS VIGENTE	CATEGORIA INTERVENTO PRG-IS 2024	SOPRAELEVAZIONE Art.105 L.P. 15/2015
117	143	5	110	30	R3	R3	ammessa
118	144	1	106	32/1	R3	R3	non ammessa (criteri C+D)
119	-	4	109	32/1 + 34	R3	R3	non ammessa (criteri C+D)
120	-	1	106	32/1	R3	R3	non ammessa (criterio D)
A17	-	2 + 3	107 + 108	32/1	R3 (volume accessorio)	R3 (edificio pertinenziale)	-
A18	-	45 + 46	150 + 151	1061/2	R3	R3	-
A19	-	46	151	185	R3 (volume accessorio)	R3 (edificio pertinenziale)	-
-	-	43	148	224	R3 (volume accessorio)	ora ricompreso in 117	-
-	-	44	149	32/1	R3 (volume accessorio)	ora ricompreso in 120	-

7 - CENTRO STORICO DI GARNIGA CA' DI SOTTO

SCHEDA PRG-IS 2024	NUMERO VARIANTE	UNITA' ED. PRG-IS VIGENTE	SCHEDA PRG-IS VIGENTE	P.ED	CATEGORIA INTERVENTO PRG-IS VIGENTE	CATEGORIA INTERVENTO PRG-IS 2024	SOPRAELEVAZIONE Art.105 L.P. 15/2015
121	-	35	140	37	R3	R3	non ammessa (criteri C+D)
122	-	36	141	37	R3	R3	ammessa
123	-	37	142	39/1 + 39/2	R3	R3	non ammessa (criteri C+D)
124	-	38	143	40	R3	R3	non ammessa (criteri C+D)
125	189	39	144	41	R3	R3	ammessa
126	190	40	145	42	R3	R3	ammessa
127	191	41	146	43	R3	R3	ammessa
128	192	42	147	45	R3	R3	ammessa

8 - EDIFICI STORICI ISOLATI

SCHEDA PRG-IS 2024	NUMERO VARIANTE	LOCALITA'	SCHEDA PRG-IS VIGENTE	P.ED	CATEGORIA INTERVENTO O AREA PRG VIGENTE	CATEGORIA INTERVENTO PRG-IS 2024	SOPRAELEVAZIONE Art.105 L.P. 15/2015
129	-	CIRES	159	55	R2	R3	non ammessa (criteri C+D)
130	87	CIRES	160	54	R2	R2	ammessa
131	-	S.OSVALDO	157	72/1	R2	R1	no (chiesa)
132	-	S.OSVALDO	non schedato	71	Area agricola di pregio	R2	no (canonica)
133	-	ROCAL	158	355	Rudere da ricostruire	R2	no (rudere)
134	220-221-222	ROCAL	non schedato	117+118+119	Area residenziale satura	R3	ammessa
135	225	ROCAL	non schedato	121	Area residenziale satura	R3	non ammessa (criterio D)
136	226	ROCAL	non schedato	284	Area residenziale satura	R3	non ammessa (criterio D)
137	224	ROCAL	non schedato	123/2	Area residenziale satura	R3	non ammessa (criteri C+D)
138	223	ROCAL	non schedato	123/1	Area residenziale satura	R3	non ammessa (criteri C+D)
139	217-218-219	ROCAL	non schedato	124/3+4+5+6	Area residenziale satura	R2	non ammessa (criteri C+D)
140	215-216	ROCAL	non schedato	212/1 + 212/3	Area agricola di pregio	R2	non ammessa (criteri C+D)
141	213	SCANDERLOTI	non schedato	74	Area agricola di pregio	R3	ammessa
142	212	SCANDERLOTI	non schedato	75/1	Area agricola di pregio	R2	non ammessa (criterio D)
143	211	SCANDERLOTI	non schedato	75/2	Area agricola di pregio	R3	ammessa
144	209	BOSCO DEL ROSARIO	non schedato	112/3	Area a bosco	R2	no (segheria veneziana)
145	208	BOSCO DEL ROSARIO	non schedato	171	Area a bosco	R2	no (rudere)
146	206	BOSCO DEL ROSARIO	non schedato	51	Area a bosco	R2	no (rudere)
147	207	BOSCO DEL ROSARIO	non schedato	52	Area a bosco	R2	no (rudere)
148	214	PALU'	non schedato	157	Area a bosco	R2	no (rudere)
149	229	VIGNALI - BALBAGNER	non schedato	158	Area agricola di pregio	R2	non ammessa (criteri C+D)
150	230	VIGNALI - TOMBOLIN	non schedato	161/1	Area agricola di pregio	R3	non ammessa (criteri C+D)
151	231	VIGNALI - ZISOL	non schedato	164/1	Area a bosco	R2	non ammessa (criteri C+D)

8 - EDIFICI STORICI ISOLATI

SCHEDA PRG-IS 2024	NUMERO VARIANTE	LOCALITA'	SCHEDA PRG-IS VIGENTE	P.ED	CATEGORIA INTERVENTO O AREA PRG VIGENTE	CATEGORIA INTERVENTO PRG-IS 2024	SOPRAELEVAZIONE Art.105 L.P. 15/2015
152	232	VIGNALI - ZISOL	non schedato	164/2	Area a bosco	R4	no (rudere irrecuperabile)
153	233	VIGNALI - ZISOL	non schedato	166/1	Area a bosco	R4	no (rudere irrecuperabile)
154	234	VIGNALI - ZISOL	non schedato	166/2	Area a bosco	R4	no (rudere irrecuperabile)
155	240	VIOTE (ex caserme)	non schedato	189	piano att. art.8 comma 5 NA	R1	non ammessa (crit. B+C+D)
156	239	VIOTE (ex caserme)	non schedato	191	piano att. art.8 comma 5 NA	R2	non ammessa (crit. B+C+D)
157	235	VIOTE (ex caserme)	non schedato	193	piano att. art.8 comma 5 NA	R2	non ammessa (crit. B+C+D)
158	236	VIOTE (ex caserme)	non schedato	194	piano att. art.8 comma 5 NA	R2	non ammessa (crit. B+C+D)
159	237	VIOTE (ex caserme)	non schedato	195	piano att. art.8 comma 5 NA	R2	non ammessa (crit. B+C+D)
160	238	VIOTE (ex caserme)	non schedato	196	piano att. art.8 comma 5 NA	R2	non ammessa (crit. B+C+D)
161	241	VIOTE (ex caserme)	non schedato	197	piano att. art.8 comma 5 NA	R2	non ammessa (crit. B+C+D)
162	242	VIOTE (ex caserme)	non schedato	198	piano att. art.8 comma 5 NA	R3	non ammessa (crit. B+C+D)
163	245	VIOTE (ex caserme)	non schedato	199	piano att. art.8 comma 5 NA	R3	non ammessa (crit. B+C+D)
164	246	VIOTE (ex caserme)	non schedato	200	piano att. art.8 comma 5 NA	R3	non ammessa (crit. B+C+D)
165	243	VIOTE (ex caserme)	non schedato	201	piano att. art.8 comma 5 NA	R3	non ammessa (crit. B+C+D)
166	247	VIOTE (ex caserme)	non schedato	202	piano att. art.8 comma 5 NA	R1	non ammessa (crit. B+C+D)
167	244	VIOTE (ex caserme)	non schedato	228	piano att. art.8 comma 5 NA	R3	non ammessa (crit. B+C+D)