




COMUNE DI GARNIGA TERME
PROVINCIA AUTONOMA DI TRENTO

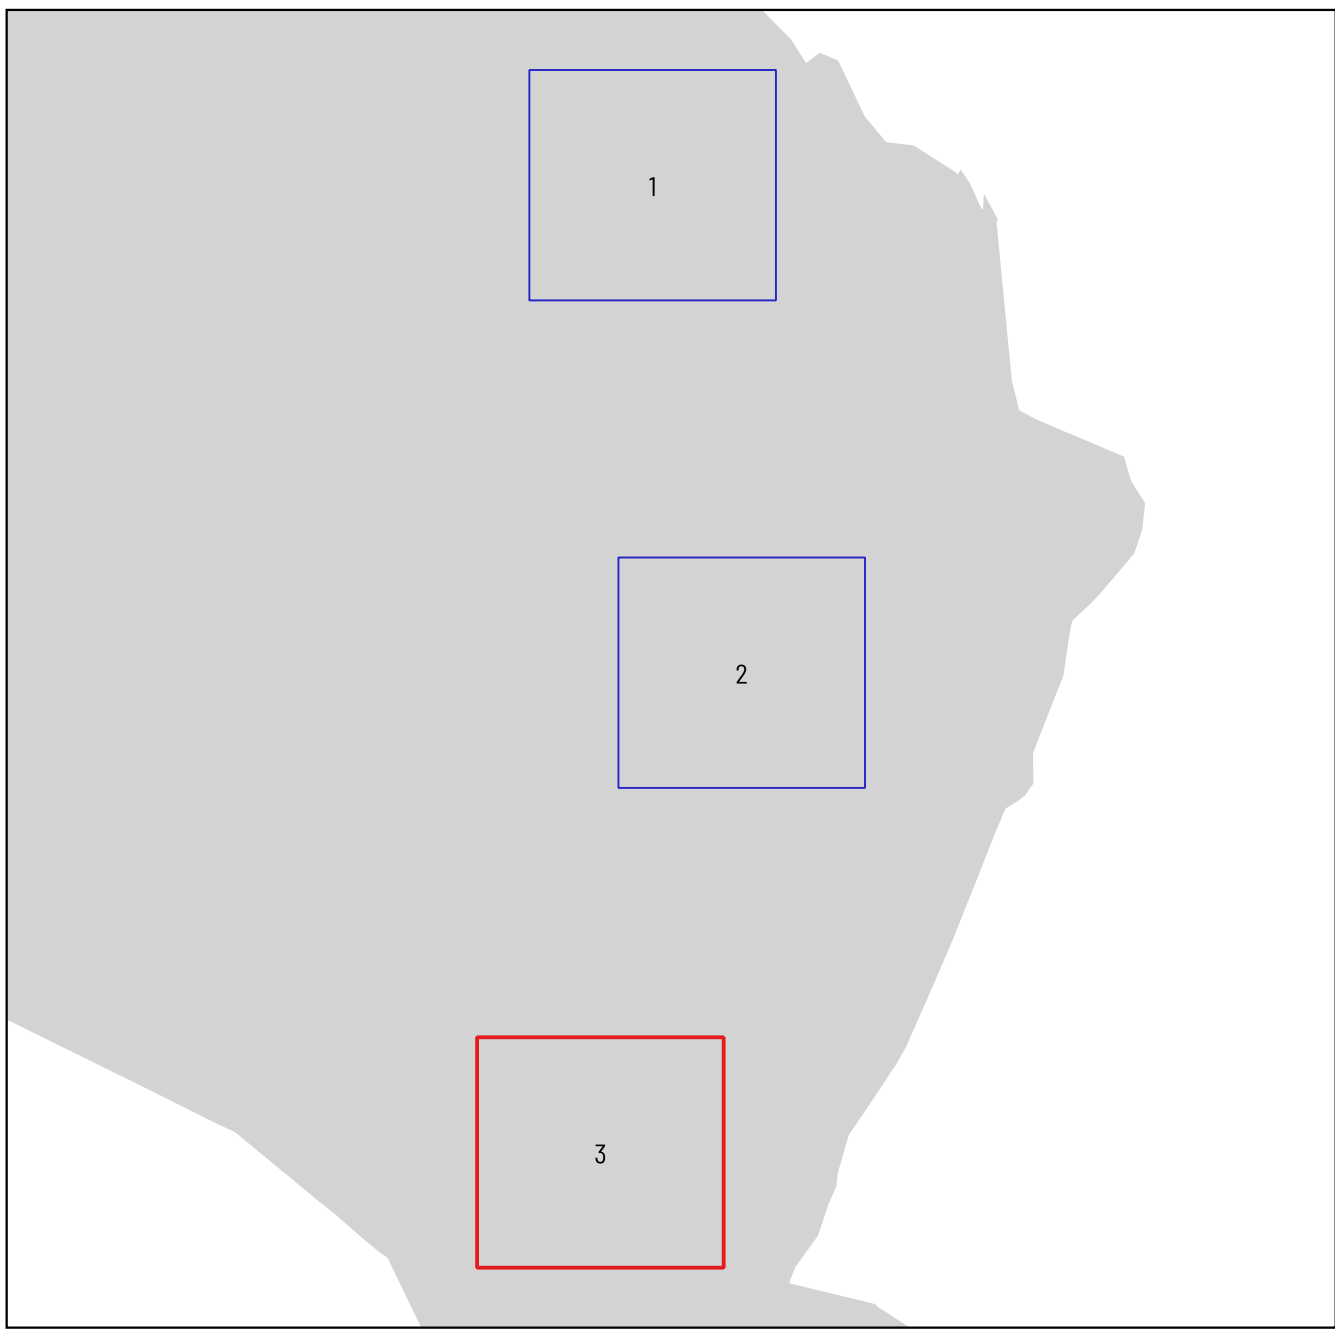

**PIANO REGOLATORE GENERALE
INSEDIAMENTI STORICI**

VARIANTE SOSTANZIALE IN ADEGUAMENTO ALLA L.P. 15/2015

ADOZIONE PRELIMINARE OTTOBRE 2024

TAVOLA CS8 - SCALA 1:1000
VARIANTI ZOBIO - GATTER

Il Commissario Ad Acta	Il Servizio Urbanistica e Tutela del Paesaggio
DELIBERA DI ADOZIONE PRELIMINARE N° _____ DI DATA _____	PROT. N. _____ CONFERENZA DI PIANIFICAZIONE Verbale n° _____ dd. _____ Pratica _____
DELIBERA DI DEFINITIVA ADOZIONE N° _____ DI DATA _____	
Il Tecnico	La Giunta provinciale
ORDINE DEGLI ARCHITETTI DELLA PROV. DI TRENTO dott.arch. MANFREDI TALAMO ISCRIZIONE ALBO N° 272	