




**COMUNE DI GARNIGA TERME**  
PROVINCIA AUTONOMA DI TRENTO

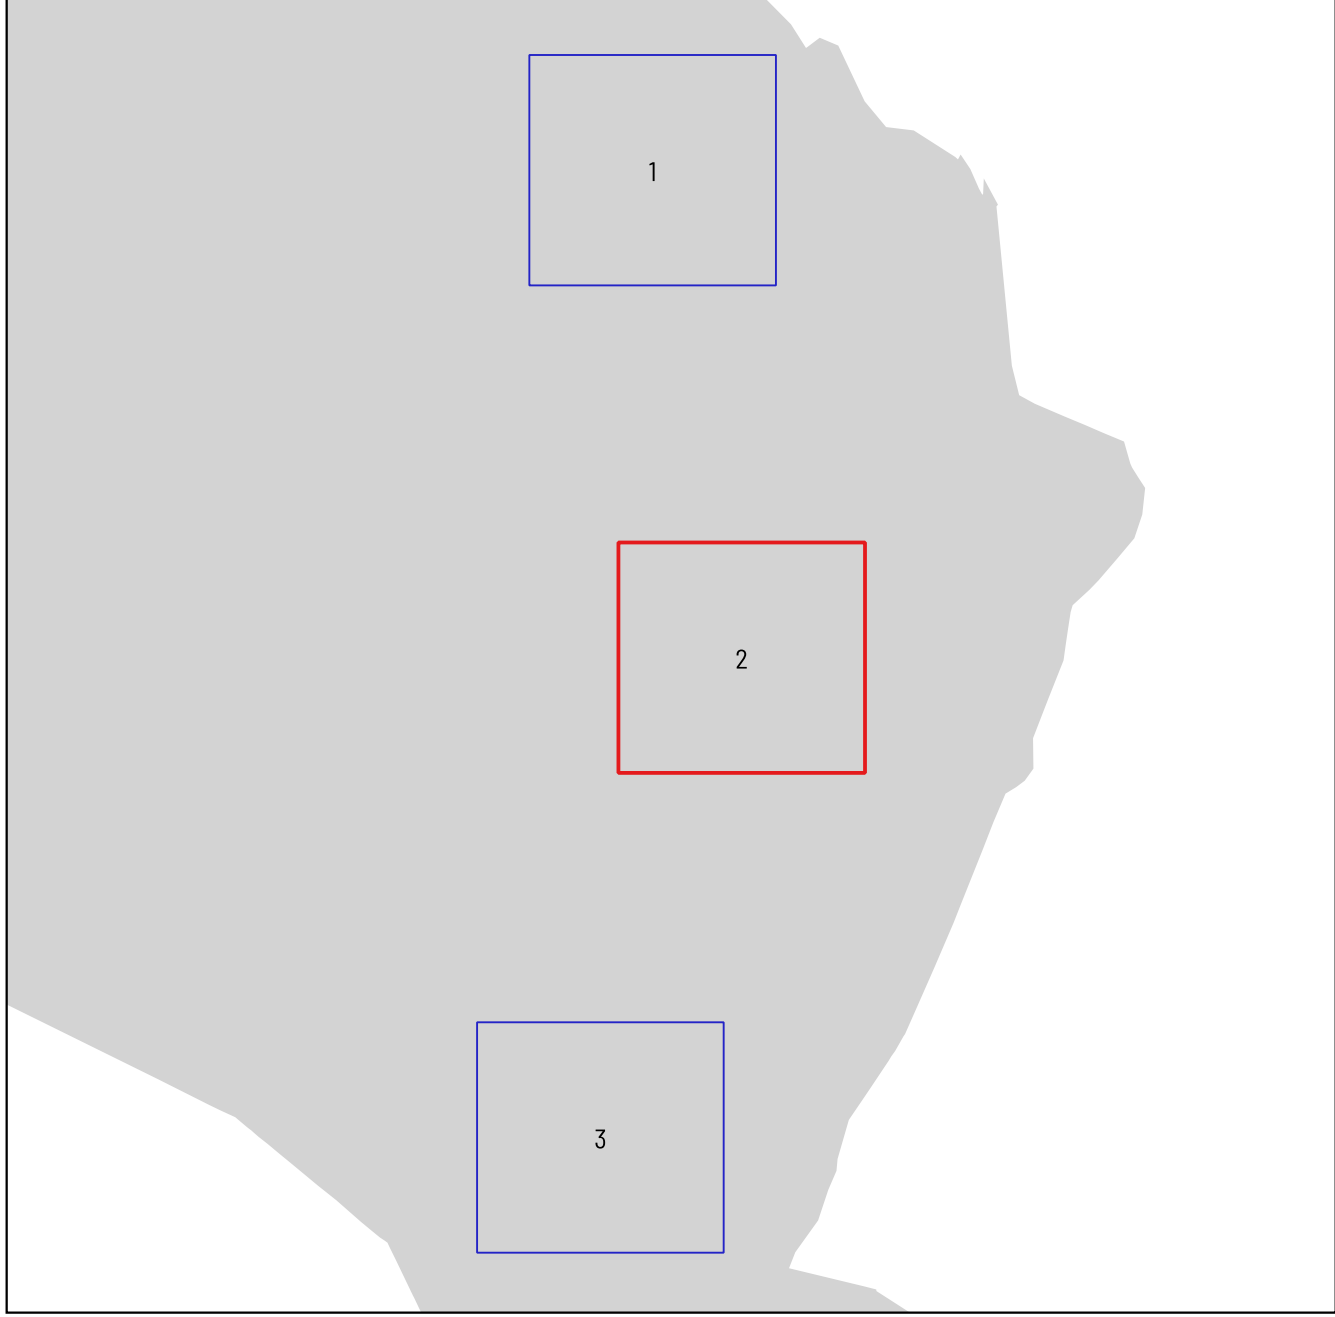

**PIANO REGOLATORE GENERALE  
INSEDIAMENTI STORICI**

VARIANTE SOSTANZIALE IN ADEGUAMENTO ALLA L.P. 15/2015

ADOZIONE PRELIMINARE OTTOBRE 2024

**TAVOLA CS1 - SCALA 1:1000  
PIAZZA - LAGO - VALLE**

| Il Commissario Ad Acta                                                                                                  | Il Servizio Urbanistica e Tutela del Paesaggio                                                           |
|---|---|
| <b>DELIBERA DI ADOZIONE PRELIMINARE</b><br>N° _____ DI DATA _____                                                       | <b>PROT. N. _____</b><br><b>CONFERENZA DI PIANIFICAZIONE</b><br>Verbale n° _____ dd. _____ Pratica _____ |
| <b>DELIBERA DI DEFINITIVA ADOZIONE</b><br>N° _____ DI DATA _____                                                        |   |
| Il Tecnico   | La Giunta provinciale                                                                                    |
| <div>ORDINE DEGLI ARCHITETTI<br/>DELLA PROV. DI TRENTO<br/>dott.arch. MANFREDI TALAMO<br/>INSCRIZIONE ALBO N° 272</div> |   |

