




COMUNE DI GARNIGA TERME
PROVINCIA AUTONOMA DI TRENTO

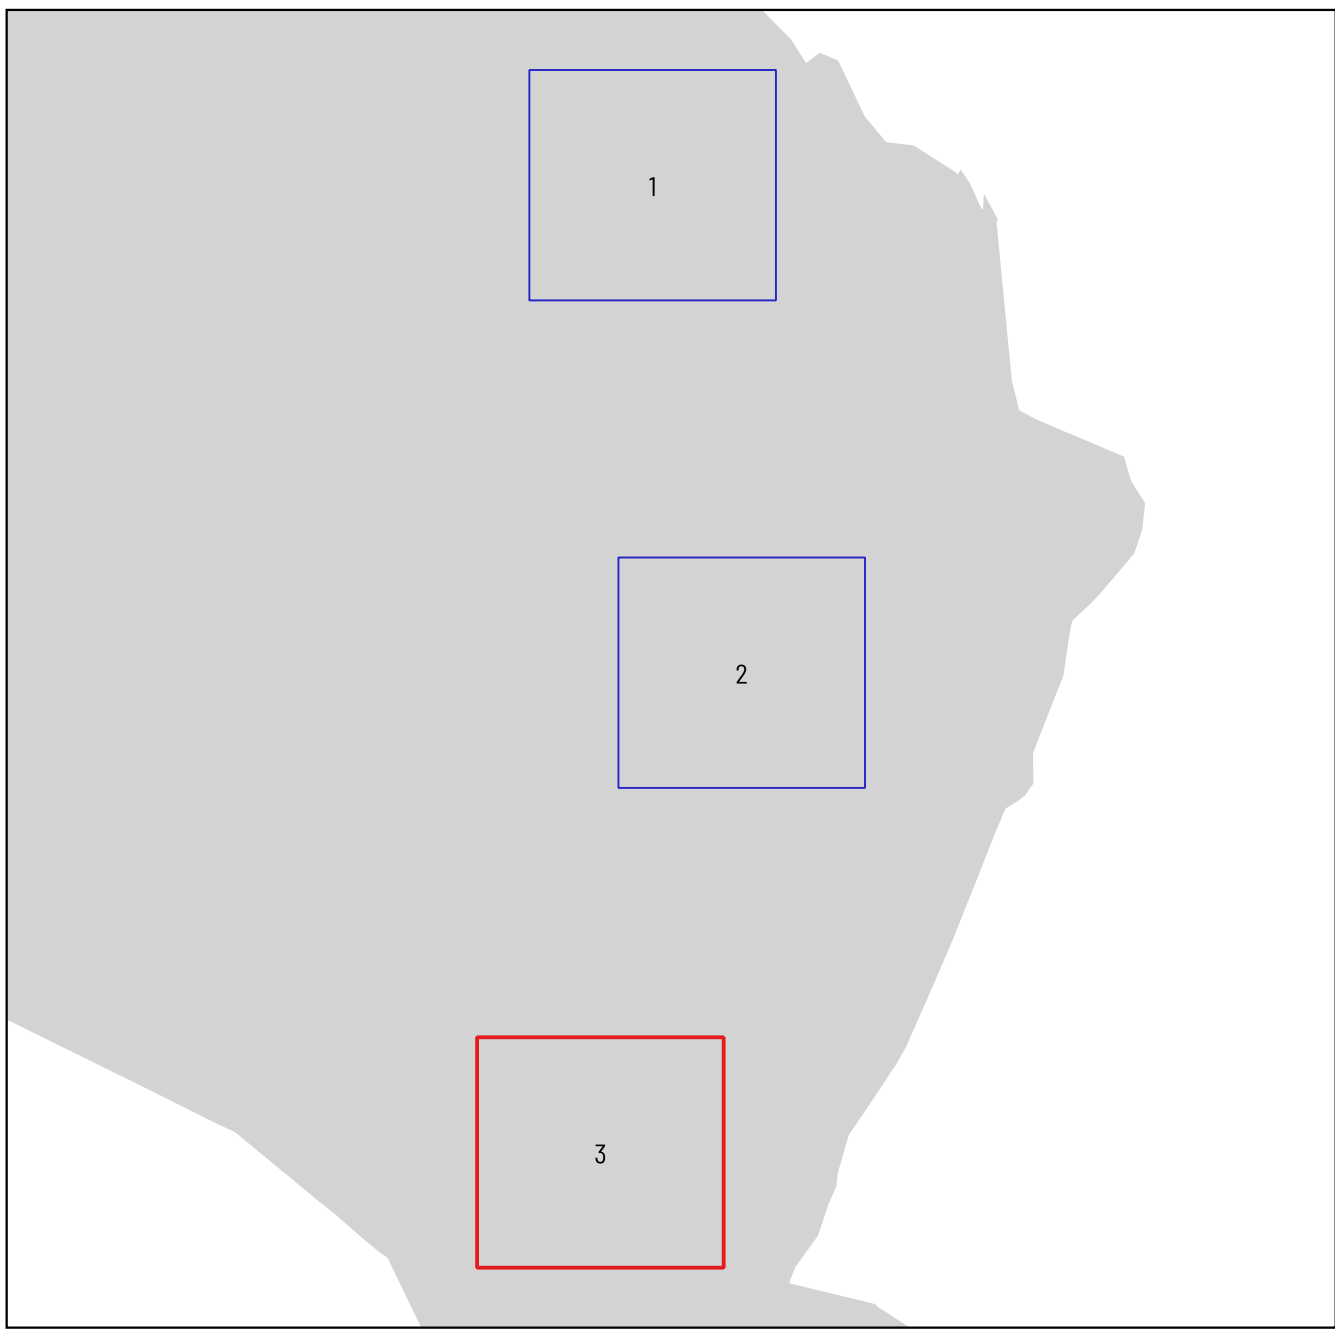

**PIANO REGOLATORE GENERALE
INSEDIAMENTI STORICI**

VARIANTE SOSTANZIALE IN ADEGUAMENTO ALLA L.P. 15/2015

ADOZIONE PRELIMINARE OTTOBRE 2024

**TAVOLA CS2 - SCALA 1:1000
ZOBIO - GATTER**

Il Commissario Ad Acta	Il Servizio Urbanistica e Tutela del Paesaggio
DELIBERA DI ADOZIONE PRELIMINARE N° _____ DI DATA _____	PROT. N. _____ CONFERENZA DI PIANIFICAZIONE Verbale n° _____ dd. _____ Pratica _____
DELIBERA DI DEFINITIVA ADOZIONE N° _____ DI DATA _____	
Il Tecnico	La Giunta provinciale
ORDINE DEGLI ARCHITETTI DELLA PROV. DI TRENTO dott. Arch. MANFREDI TALAMO INSCRIZIONE ALBO N° 272	