




COMUNE DI GARNIGA TERME
PROVINCIA AUTONOMA DI TRENTO

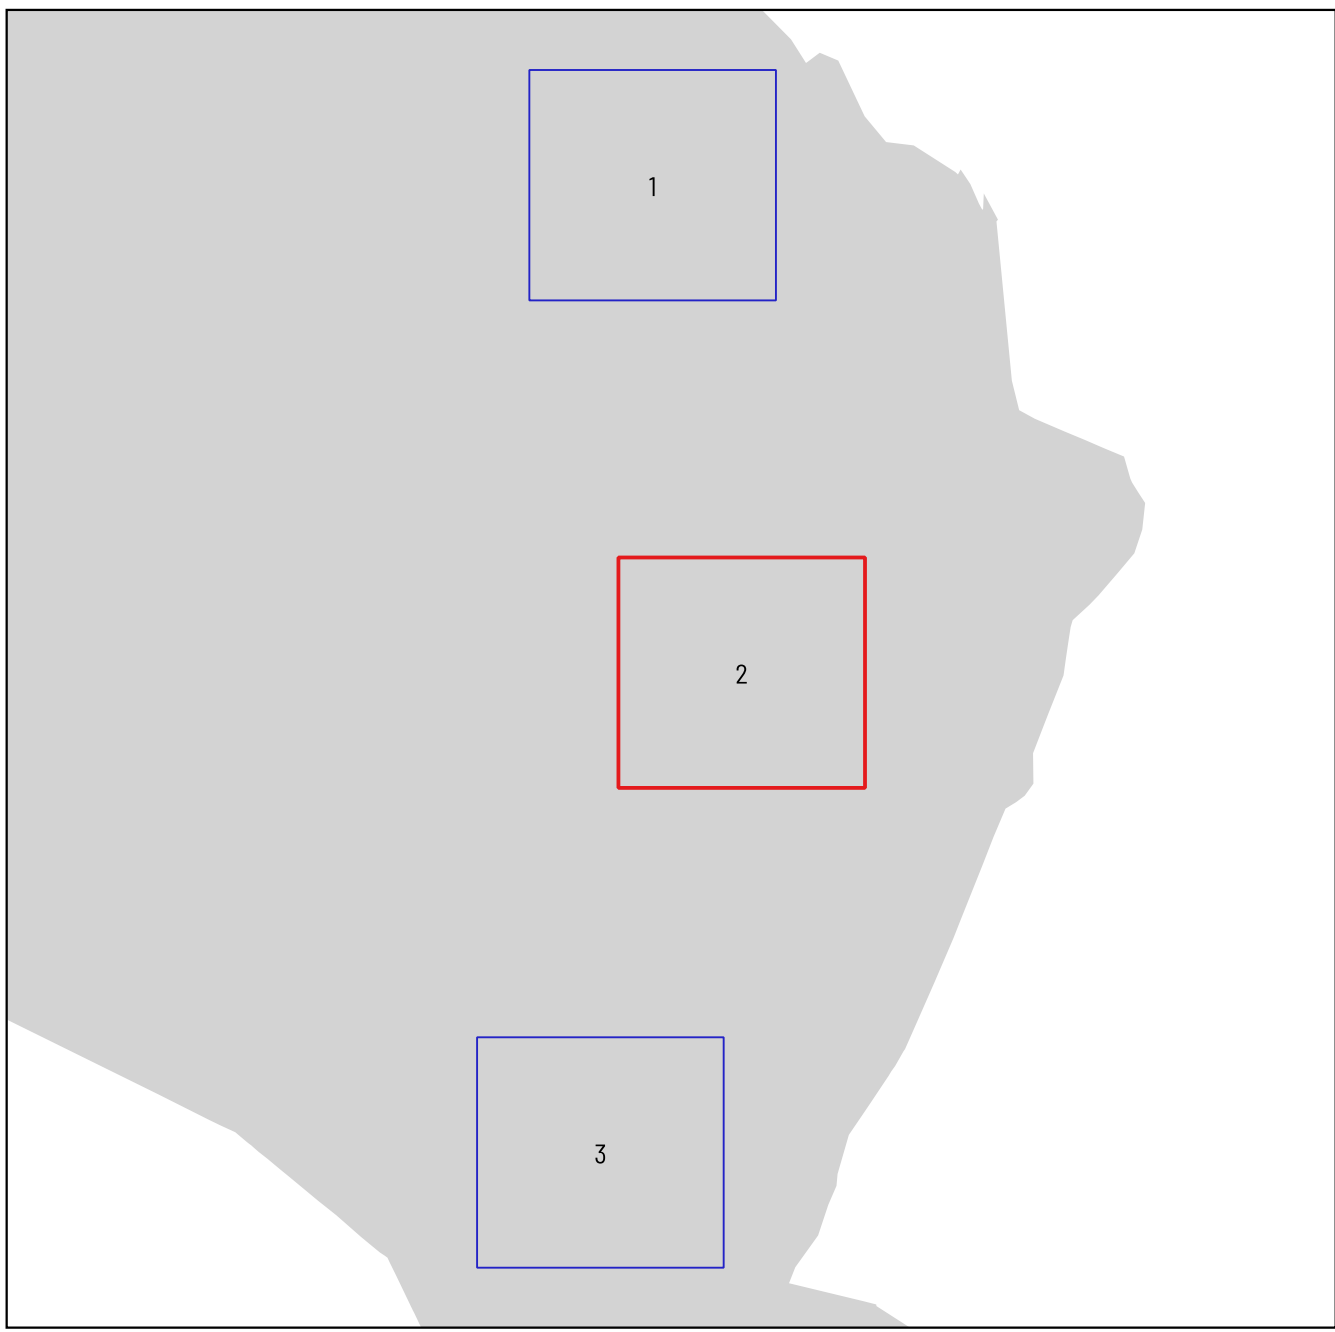

PIANO REGOLATORE GENERALE INSEDIAMENTI STORICI

VARIANTE SOSTANZIALE IN ADEGUAMENTO ALLA L.P. 15/2015

ADOZIONE PRELIMINARE OTTOBRE 2024

TAVOLA CS7 - SCALA 1:1000
VARIANTI PIAZZA - LAGO - VALLE

Il Commissario Ad Acta	Il Servizio Urbanistica e Tutela del Paesaggio
DELIBERA DI ADOZIONE PRELIMINARE N° _____ DI DATA _____	PROT. N. _____ CONFERENZA DI PIANIFICAZIONE Verbale n° _____ dd. _____ Pratica _____
DELIBERA DI DEFINITIVA ADOZIONE N° _____ DI DATA _____	
Il Tecnico	La Giunta provinciale
ORDINE DEGLI ARCHITETTI DELLA PROV. DI TRENTO dott.arch. MANFREDI TALAMO INSCRIZIONE ALBO N° 272	

