
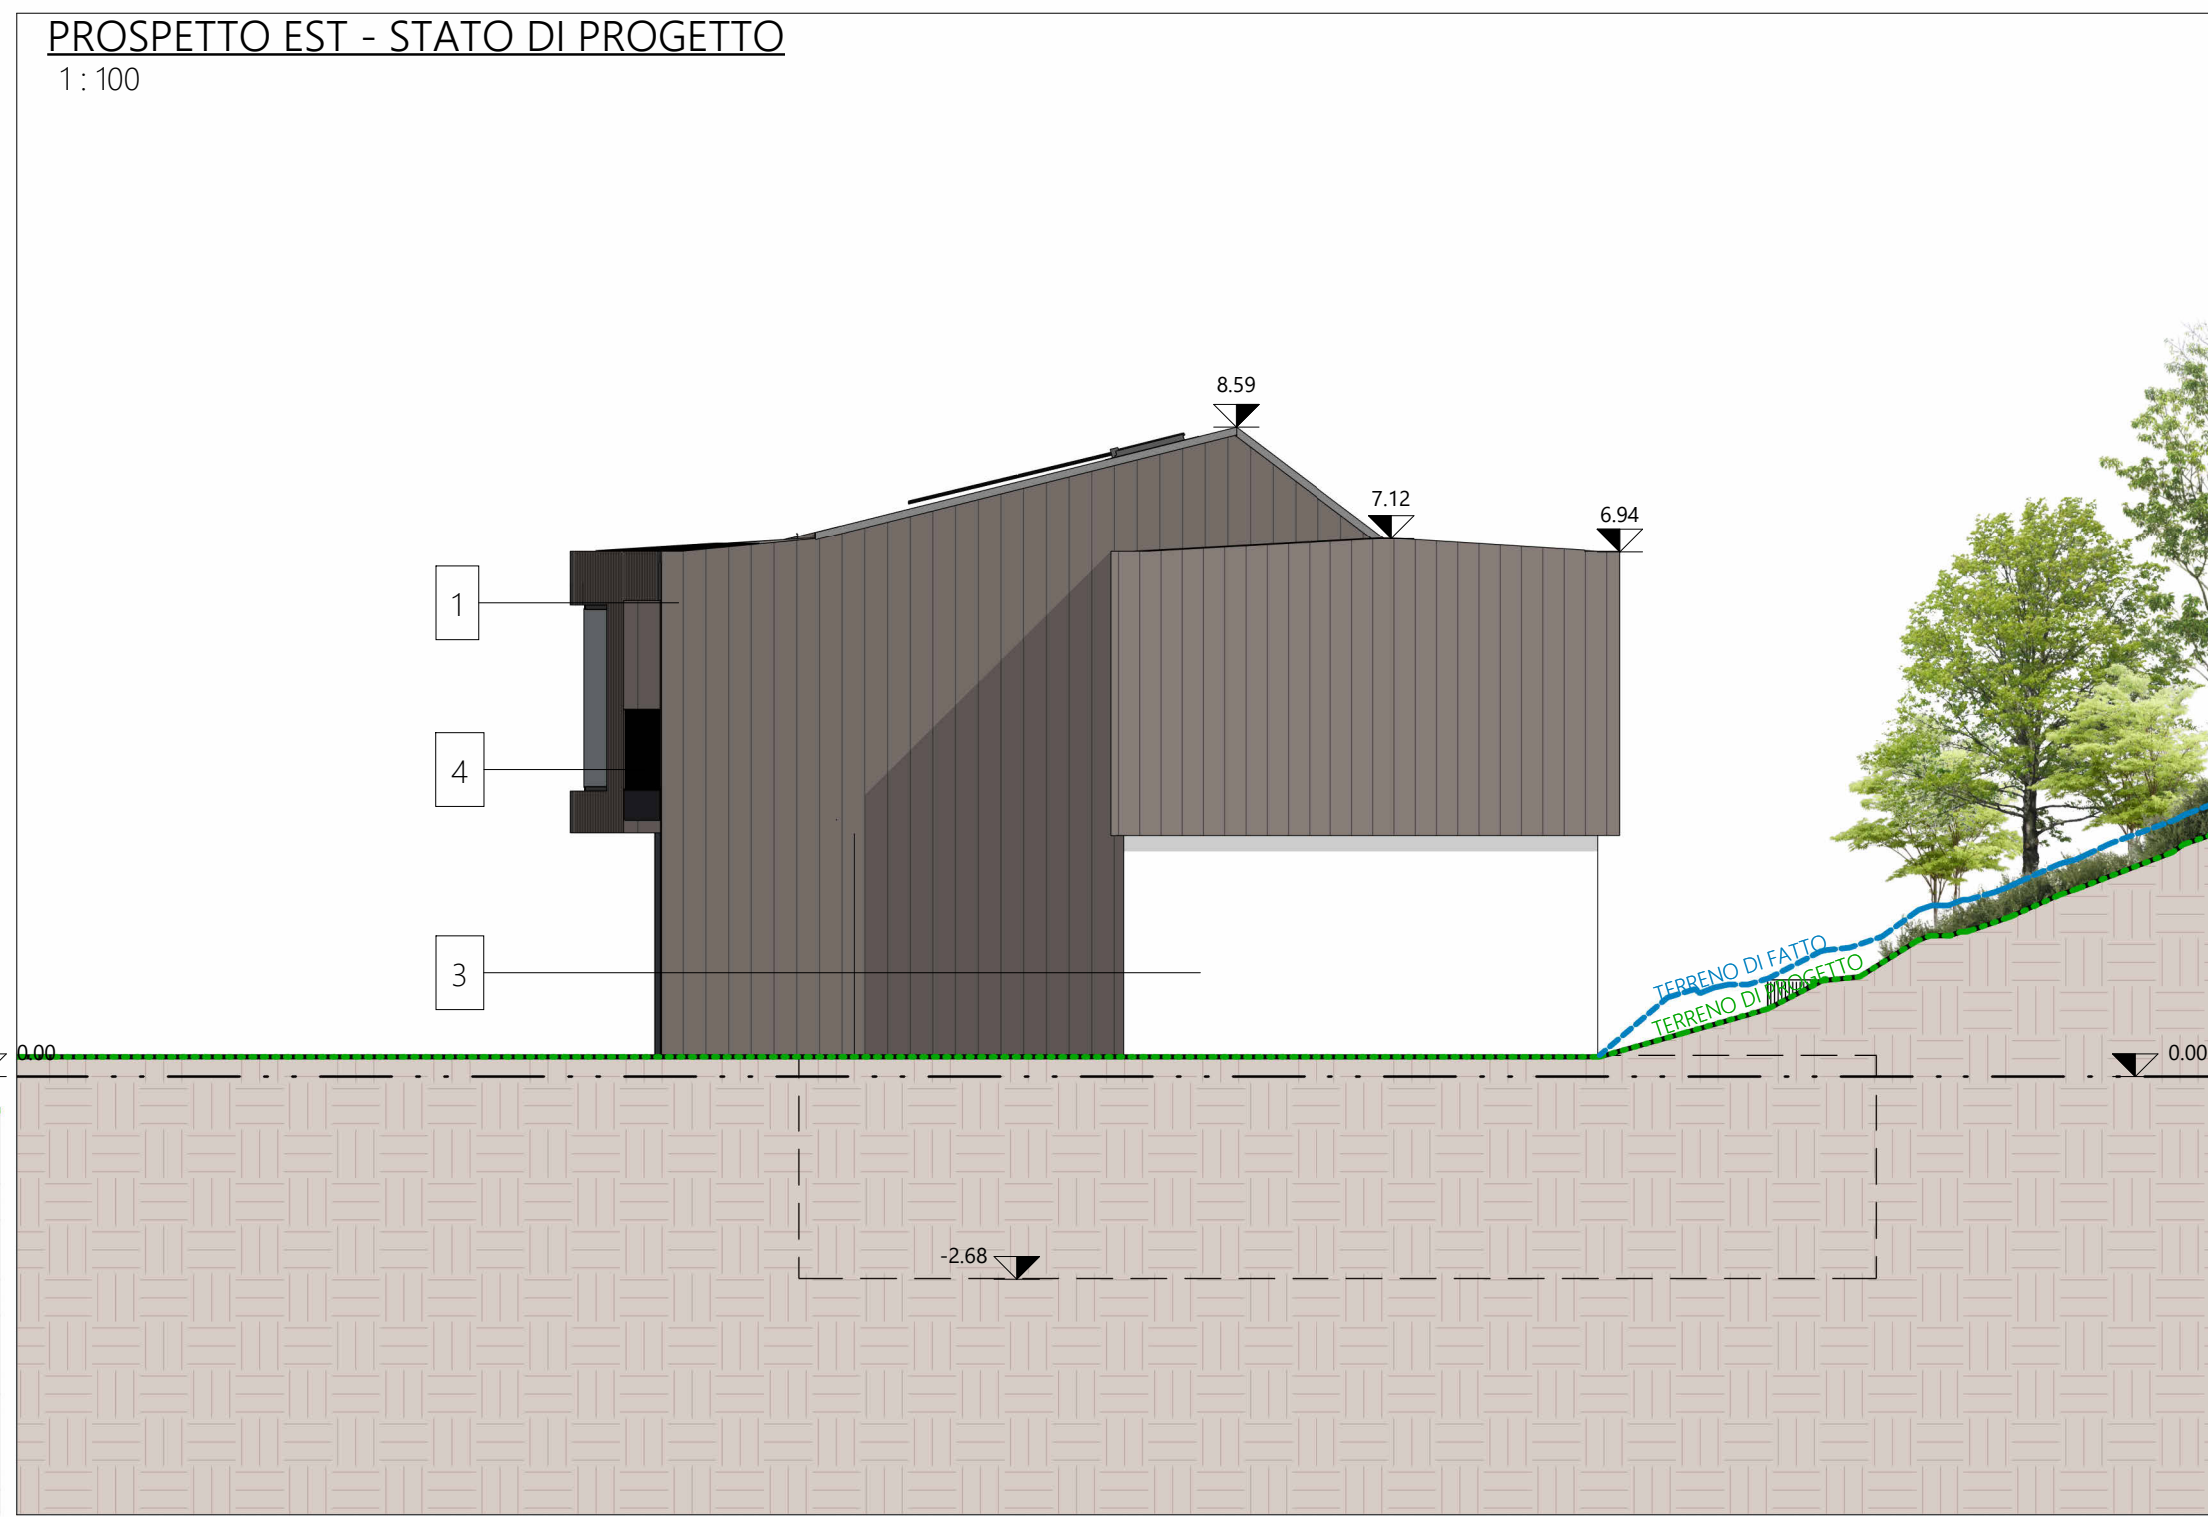


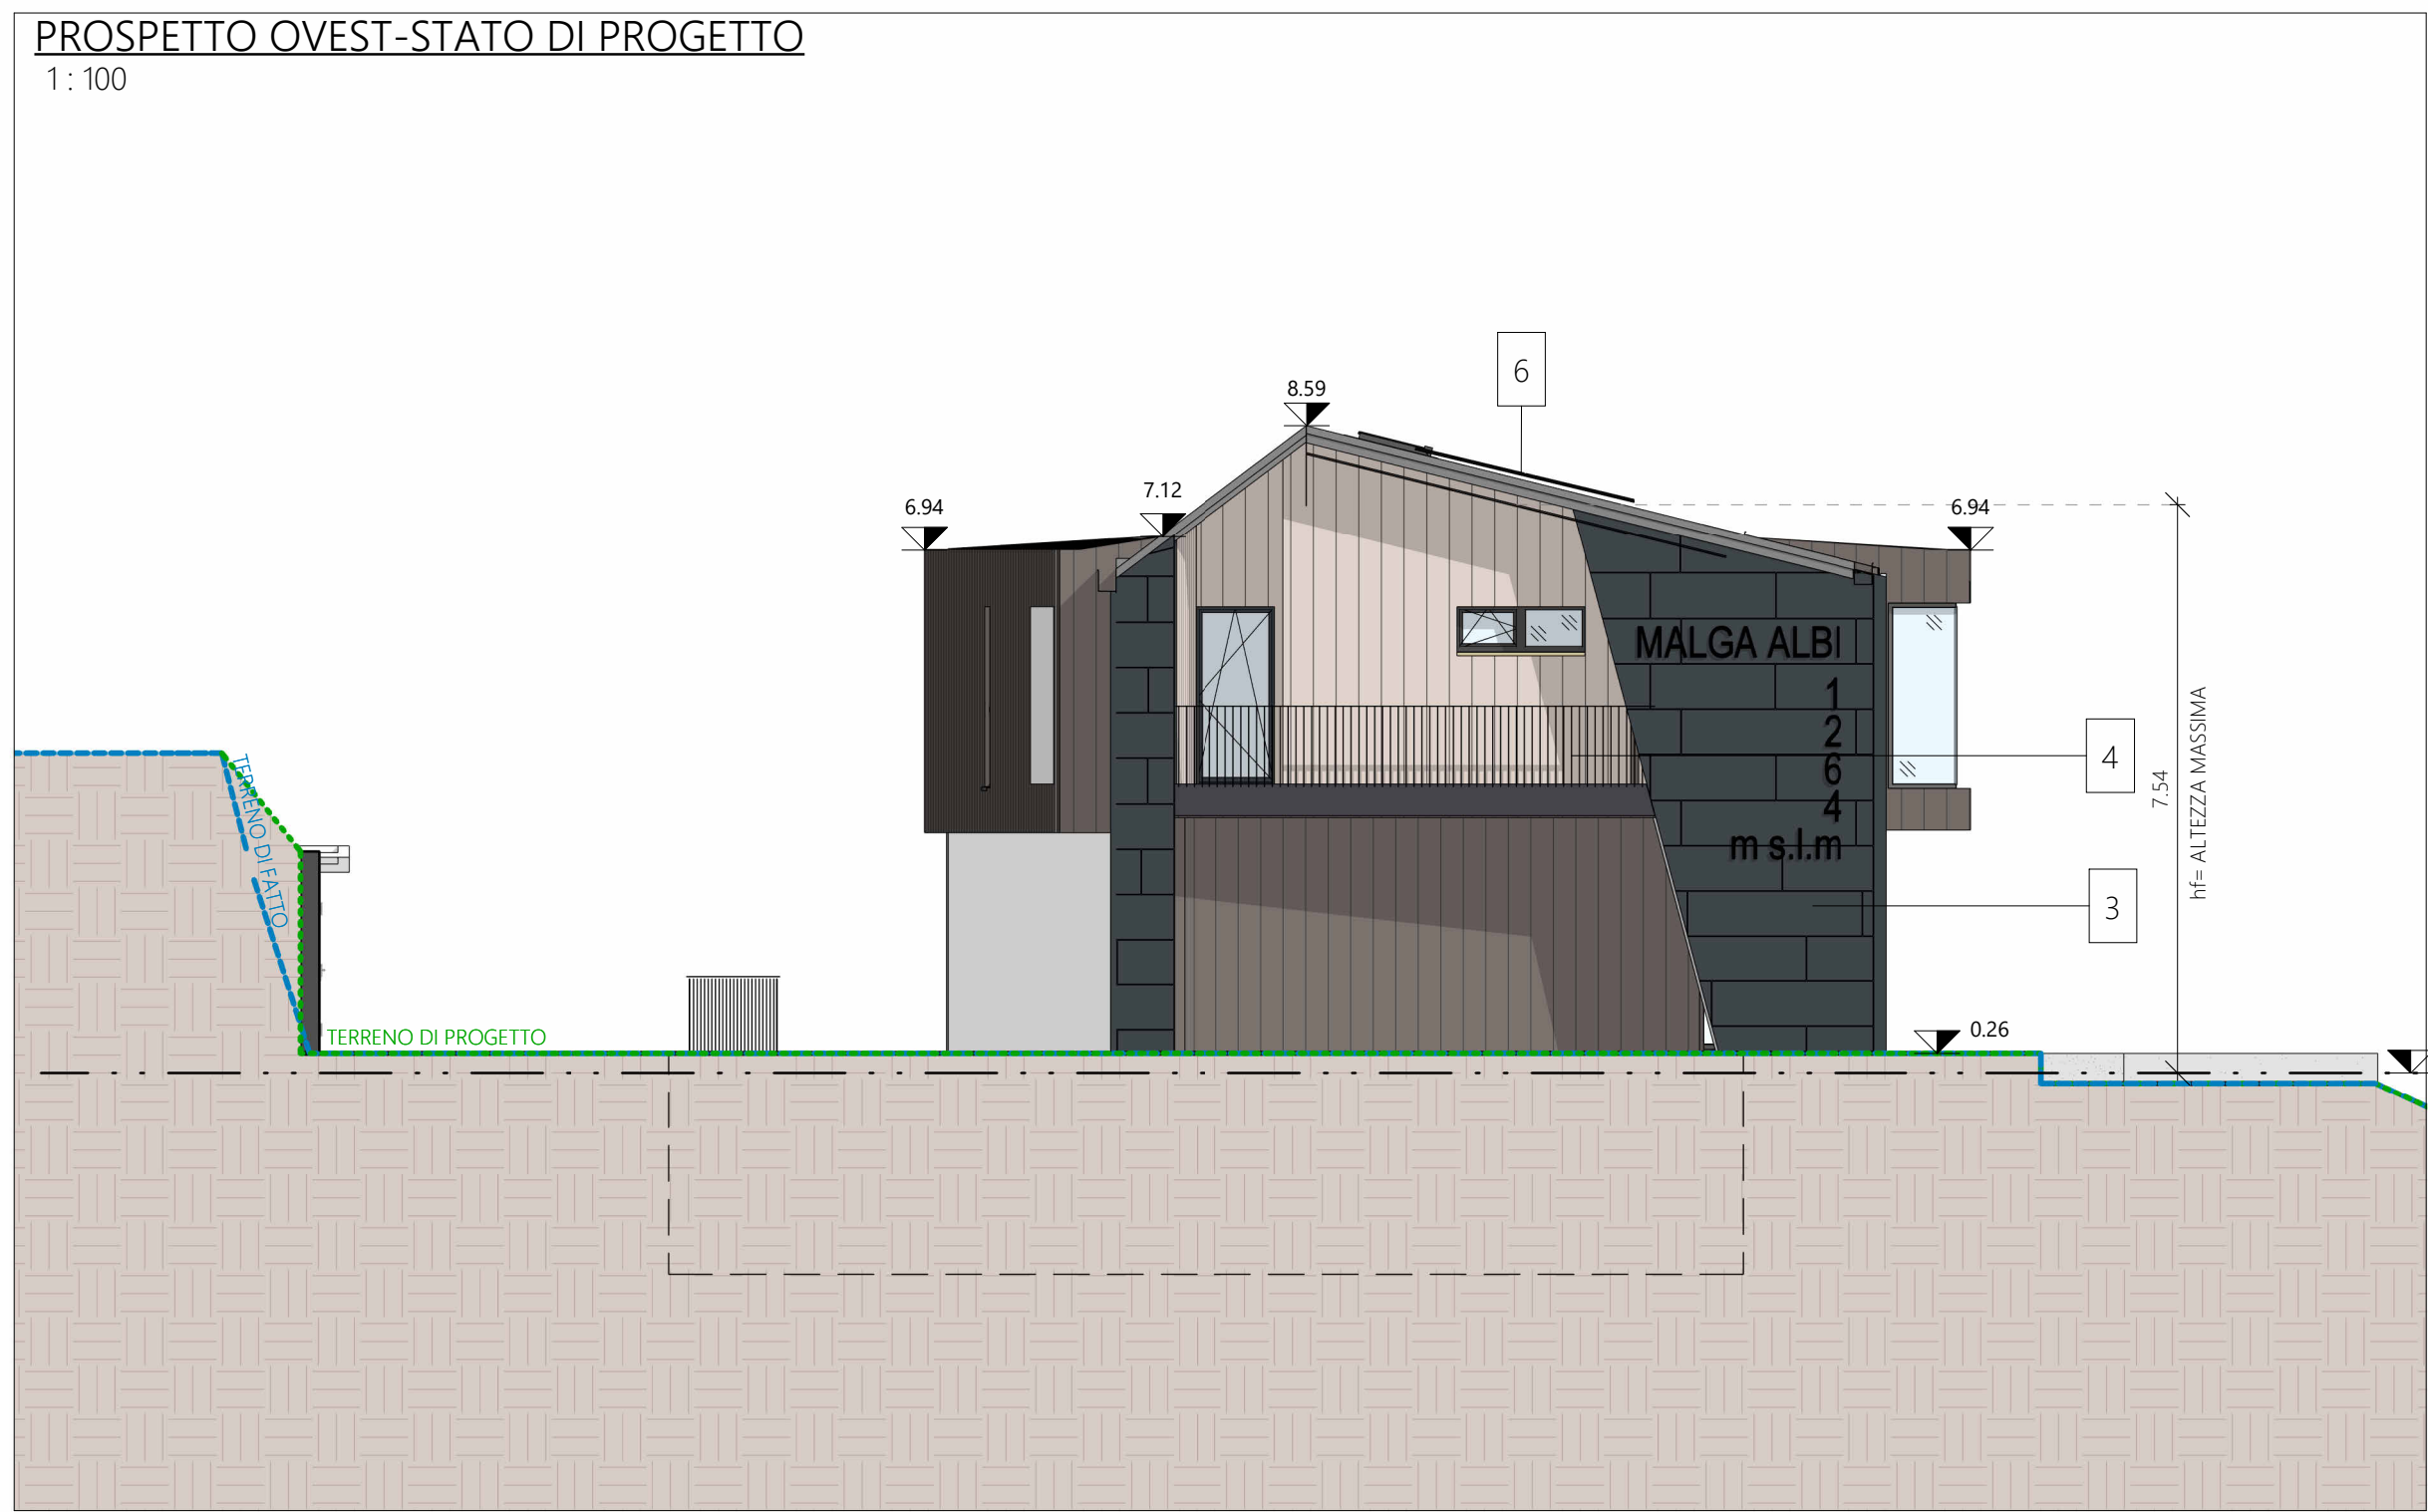

- LEGENDA MATERIALI
- Rivestimento esterno in tavole di legno di larice termotrattato con finitura bruciata
 - Serramenti con finitura esterna in alluminio RAL 8022 - finitura interna in larice
 - Struttura in CLS "faccia vista" in finto legno
 - Parapetti metallici RAL 8022
 - Divisori con struttura metallica rivestiti in lamiera zincati a caldo RAL 8022
 - Pannelli fotovoltaici
 - Finestra in falda
 - Muro in CLS
 - Copertura in metallo zincato RAL 7016
 - Serramenti con finitura esterna ed interna in alluminio RAL 8022
 - Rasatura di finitura in intonaco RAL 8022
 - Zoccolo in CA
 - Rivestimento esterno in tavole di legno di larice naturale
 - Rivestimento esterno in lamiera "effetto mattone" RAL 8022
 - Divisori con struttura in legno rivestiti in larice termotrattato con finitura bruciata
 - Vetrata principale composta da montanti in legno di larice naturale con schermatura solare in larice naturale

APPROVATO CON PARERE PREVENTIVO D.D. 09/09/2025 N. DET.191/2025

SITO					
PROVINCIA DI TRENTO - COMUNE DI GARNIGA TERME					
COMMITTENZA					
COMUNE DI GARNIGA TERME					
CODICE COMMESSA					
1817					
NUMERO INCARICO					
02					
CODICE EDIFICIO					
-	00 EMISSIONE				
FASE PROGETTO	TIPO ELABORATO	CATEGORIA	PARTI OPERA	NUMERO PROGRESSIVO	REVISIONE
D	T	310	-	12	00
LIVELLO DI PROGETTAZIONE					
AUTORIZZAZIONE PAESAGGISTICA					
COMMESSA					
RICOSTRUZIONE DI MALGA ALBI (p.ed .114, pp.ff 1903/4 - 1905/2 - 1905/3 - 1905/4 - 1906 - 1907 e 1908/2).					
ELABORATO					DISCIPLINA
STATO DI PROGETTO: PROSPETTI					ARCH.
					SCALA
					1:100
PROGETTISTA		DIRETTORE TECNICO		COMMITTENZA	
ING. LUCA OSS EMER		ING. LUCA OSS EMER		COMUNE DI GARNIGA TERME	
Via Brennero, 130/8 - 38121 TRENTO (TN) P.IVA e C.F.: 02327120214 Tel.: 0461 037300 - Fax: 0461 037385 Capitale sociale € 10.000,00 i.l. Sito: http://www.new-engineering.it Reg. imprese di Trento: 02327120214 E-mail: info@new-engineering.it REA n° 179353					
L'UTILIZZAZIONE E LA RIPRODUZIONE DEL PRESENTE DOCUMENTO SONO RISERVATE A NORMA DI LEGGE					