




COMUNE DI GARNIGA TERME
PROVINCIA AUTONOMA DI TRENTO

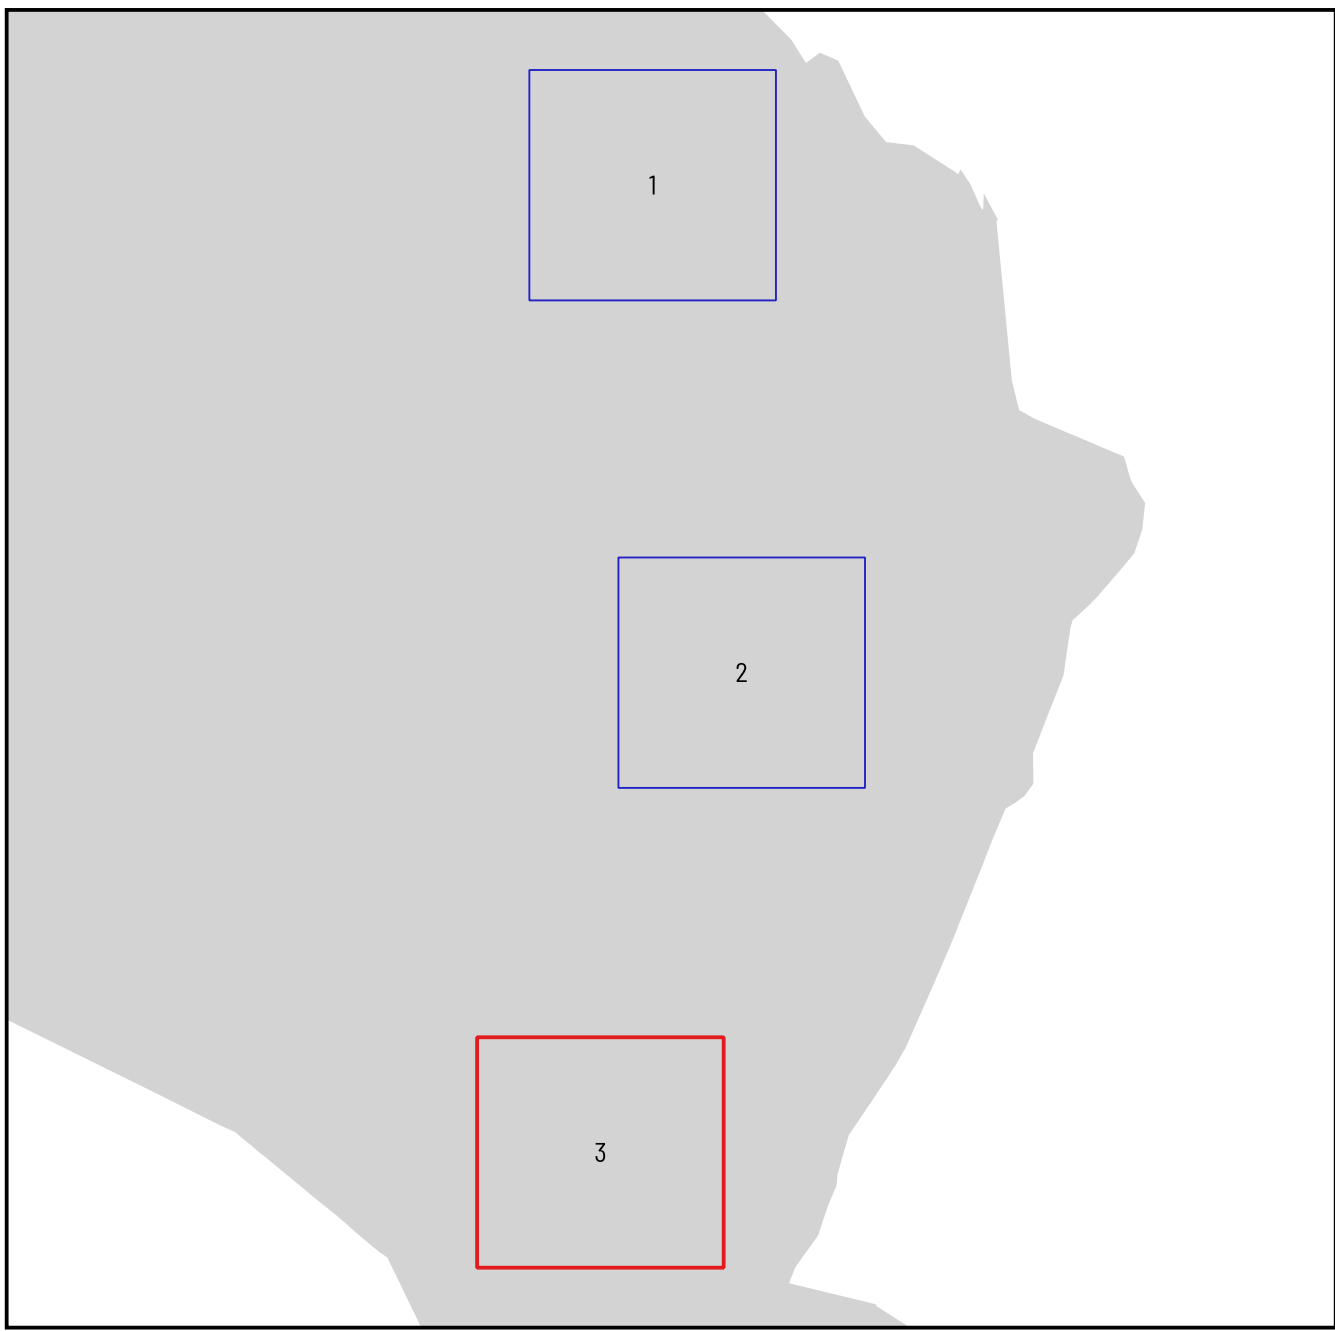

**PIANO REGOLATORE GENERALE
INSEDIAMENTI STORICI**

VARIANTE SOSTANZIALE IN ADEGUAMENTO ALLA L.P.15/2015

ADOZIONE DEFINITIVA GIUGNO 2026

**TAVOLA CS8 - SCALA 1:1000
VARIANTI ZOBIO - GATTER**

Il Commissario Ad Acta	Il Servizio Urbanistica e Tutela del Paesaggio
DELIBERA DI ADOZIONE PRELIMINARE n° 1 di data 30 ottobre 2024 DELIBERA DI DEFINITIVA ADOZIONE n° 1 di data 24 giugno 2026 dott. arch. Federico Rudari  Ordine degli Architetti Pianificatori Paesaggisti e Conservatori della Provincia di Trento FEDERICO RUDARI 812 sez. A ARCHITETTURA	CONFERENZA DI PIANIFICAZIONE Verbale n° 2/2026 di data 25 febbraio 2026 pratica 3162 - prot. S013/2025/18.2.2-2024-257/GBE
Il Tecnico	La Giunta Provinciale
dott. arch. Manfredi Talamo ORDINE DEGLI ARCHITETTI DELLA PROV. DI TRENTO dott. arch. MANFREDI TALAMO ISCRIZIONE ALBO n° 272 	