



Stralcio di mappa dell'area di Variante 1 - MALGA ALBI - Scala 1:1.000

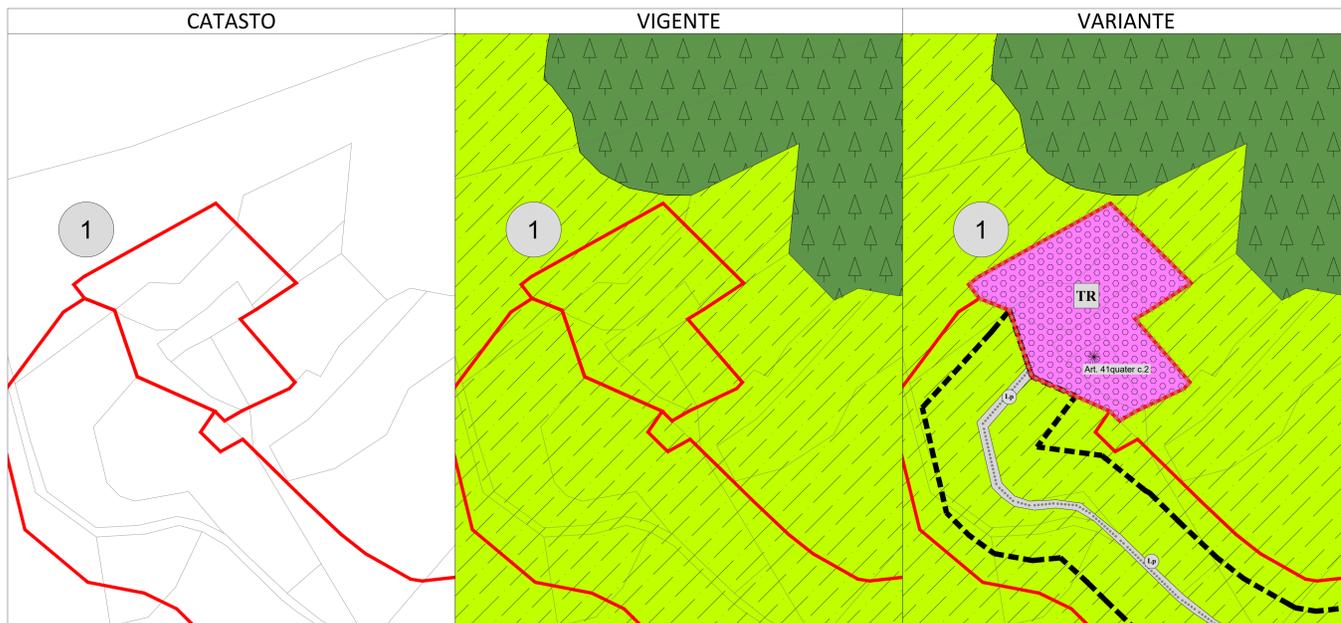

Carta di Sintesi della pericolosità - Scala 1:5.000

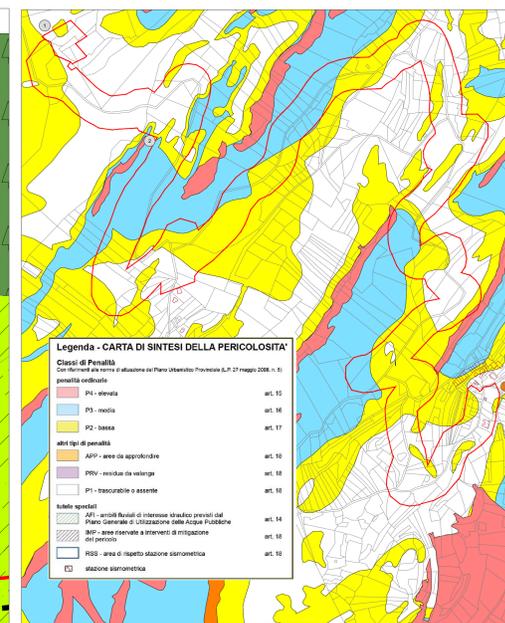

LEGENDA

Disposizioni Generali

- Confine Comunale: 2403_P
- Area per attrezzature ed impianti turistici: D207_P, Art. 41quater
- Area di tutela e protezione: Variante cartografica rilevante: V100_P; Area con specifico riferimento nominativo: Art. 41quater comma 2
- Area residenziali: Verde privato: H101_P, Art. 22; Area residenziale saturata: B101_P, Art. 29
- Area per servizi e attrezzature di livello locale: Area per attrezzature esistenti: F201_P, Art. 33

Area agricola

- Area agricola del PUP: E103_P, Art. 88; E109_P, Art. 89a; E107_P, Art. 89; E108_P, Art. 91
- Area agricola di rilevanza locale: E103_P, Art. 88; E109_P, Art. 89a; E107_P, Art. 89; E108_P, Art. 91
- Area a pascolo: E103_P, Art. 88; E109_P, Art. 89a; E107_P, Art. 89; E108_P, Art. 91
- Area a bosco: E103_P, Art. 88; E109_P, Art. 89a; E107_P, Art. 89; E108_P, Art. 91

Area per la mobilità

- Stato di interesse locale esistente: F415_L, F416_L, F417_L, Art. 95
- Stato di interesse locale potenziamento: F402_P, Art. 95, 98
- Stato di interesse locale di progetto: F402_P, Art. 95, 98
- Visibilità locale di potenziamento: G103_P, Art. 96
- Fascia di rispetto stradale: G103_P, Art. 96

INQUADRAMENTO

TAV. UNICA
SCALA VARIE

COMUNE DI GARNIGA TERME
PROVINCIA AUTONOMA DI TRENTO

PIANO REGOLATORE GENERALE
VARIANTE PER OPERE PUBBLICHE
CON RIFERIMENTO ALL'ART.39 - COMMA 2 - LETTERA B) L.P.15/2015


DEFINITIVA ADOZIONE DICEMBRE 2021

MODIFICHE CARTOGRAFICHE

Il Consiglio Comunale	Il Servizio Urbanistica e Tutela del Paesaggio
DELIBERA DI ADOZIONE PRELIMINARE N. 20 dd. 30 agosto 2021	PARERE PER LA VERIFICA DI COERENZA DEL PIANO ADOTTATO RISPETTO AL PUP
DELIBERA DI DEFINITIVA ADOZIONE N. ___ del ___ 2021	N. 32/2021 dd. 28 ottobre 2021 - Pratica n. 2889 5013/2021/18.2.2-2021/118-GBE
Il Tecnico	La Giunta Provinciale

CAPOSERVIZIO RESPONSABILE
DEL SERVIZIO TERRITORIO E LAVORI PUBBLICI
DEI COMUNI DI
ALDENO, CIMONE E GARNIGA TERME

PRG VIGENTE - Scala 1:2.000

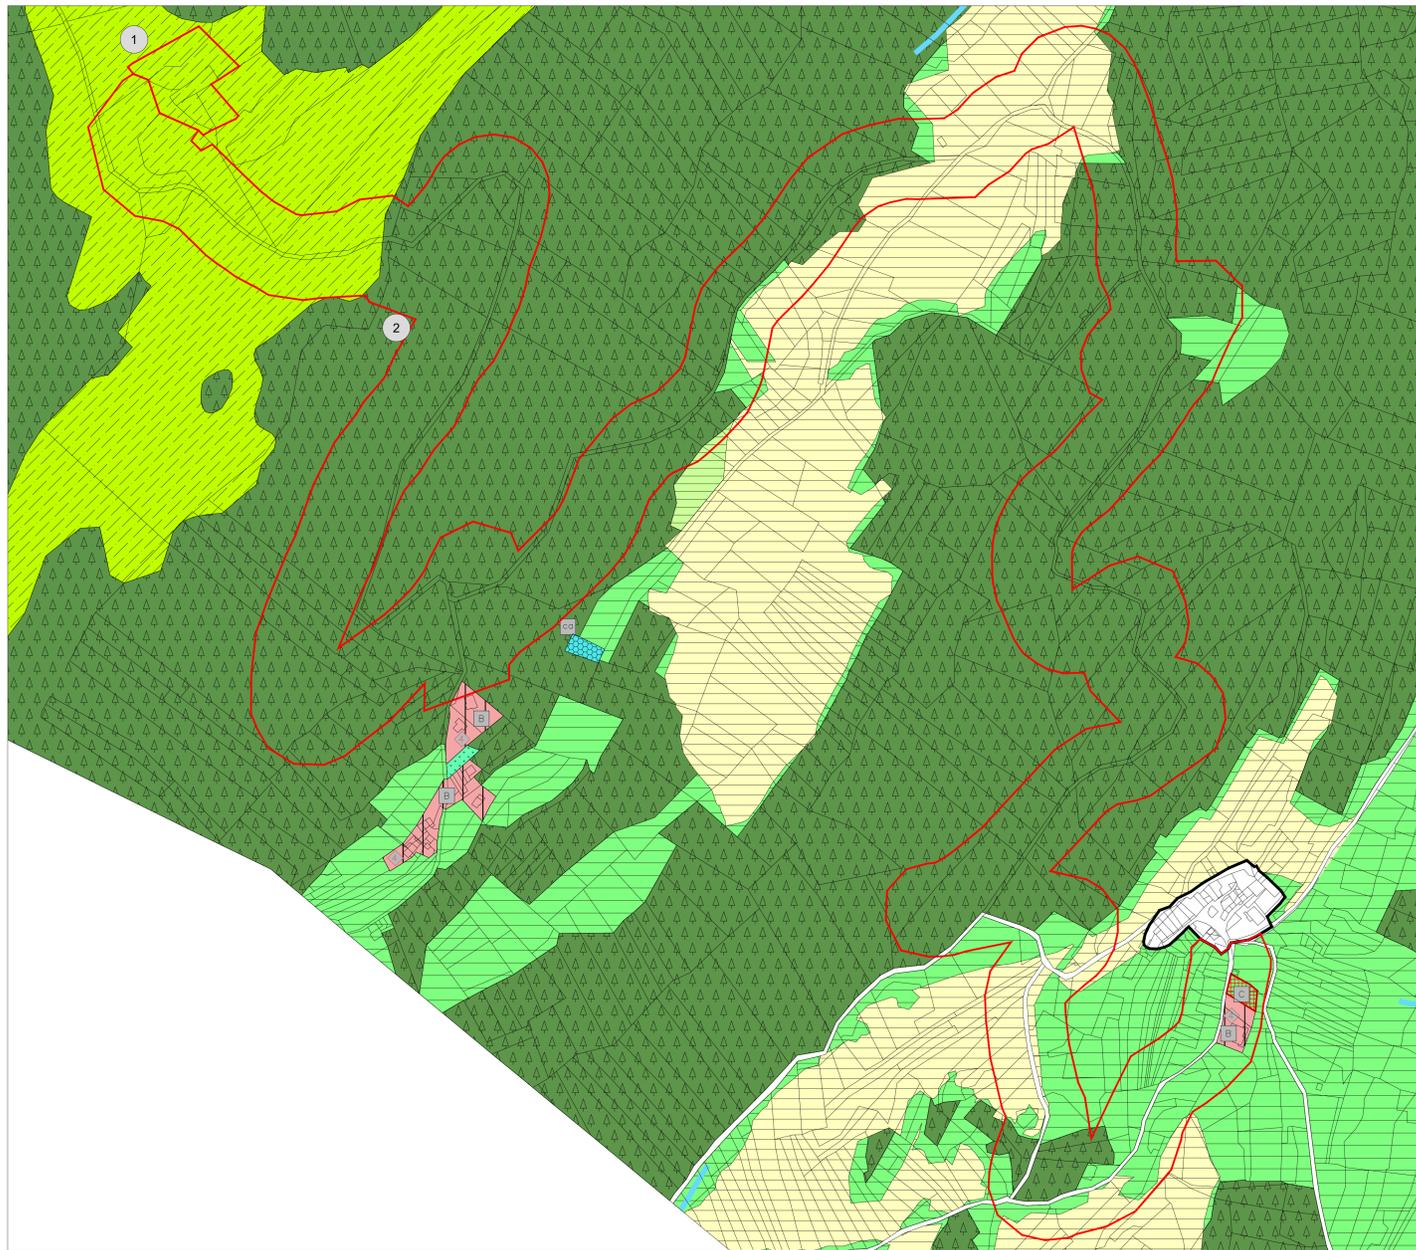

PRG VARIANTE - Scala 1:2.000

