
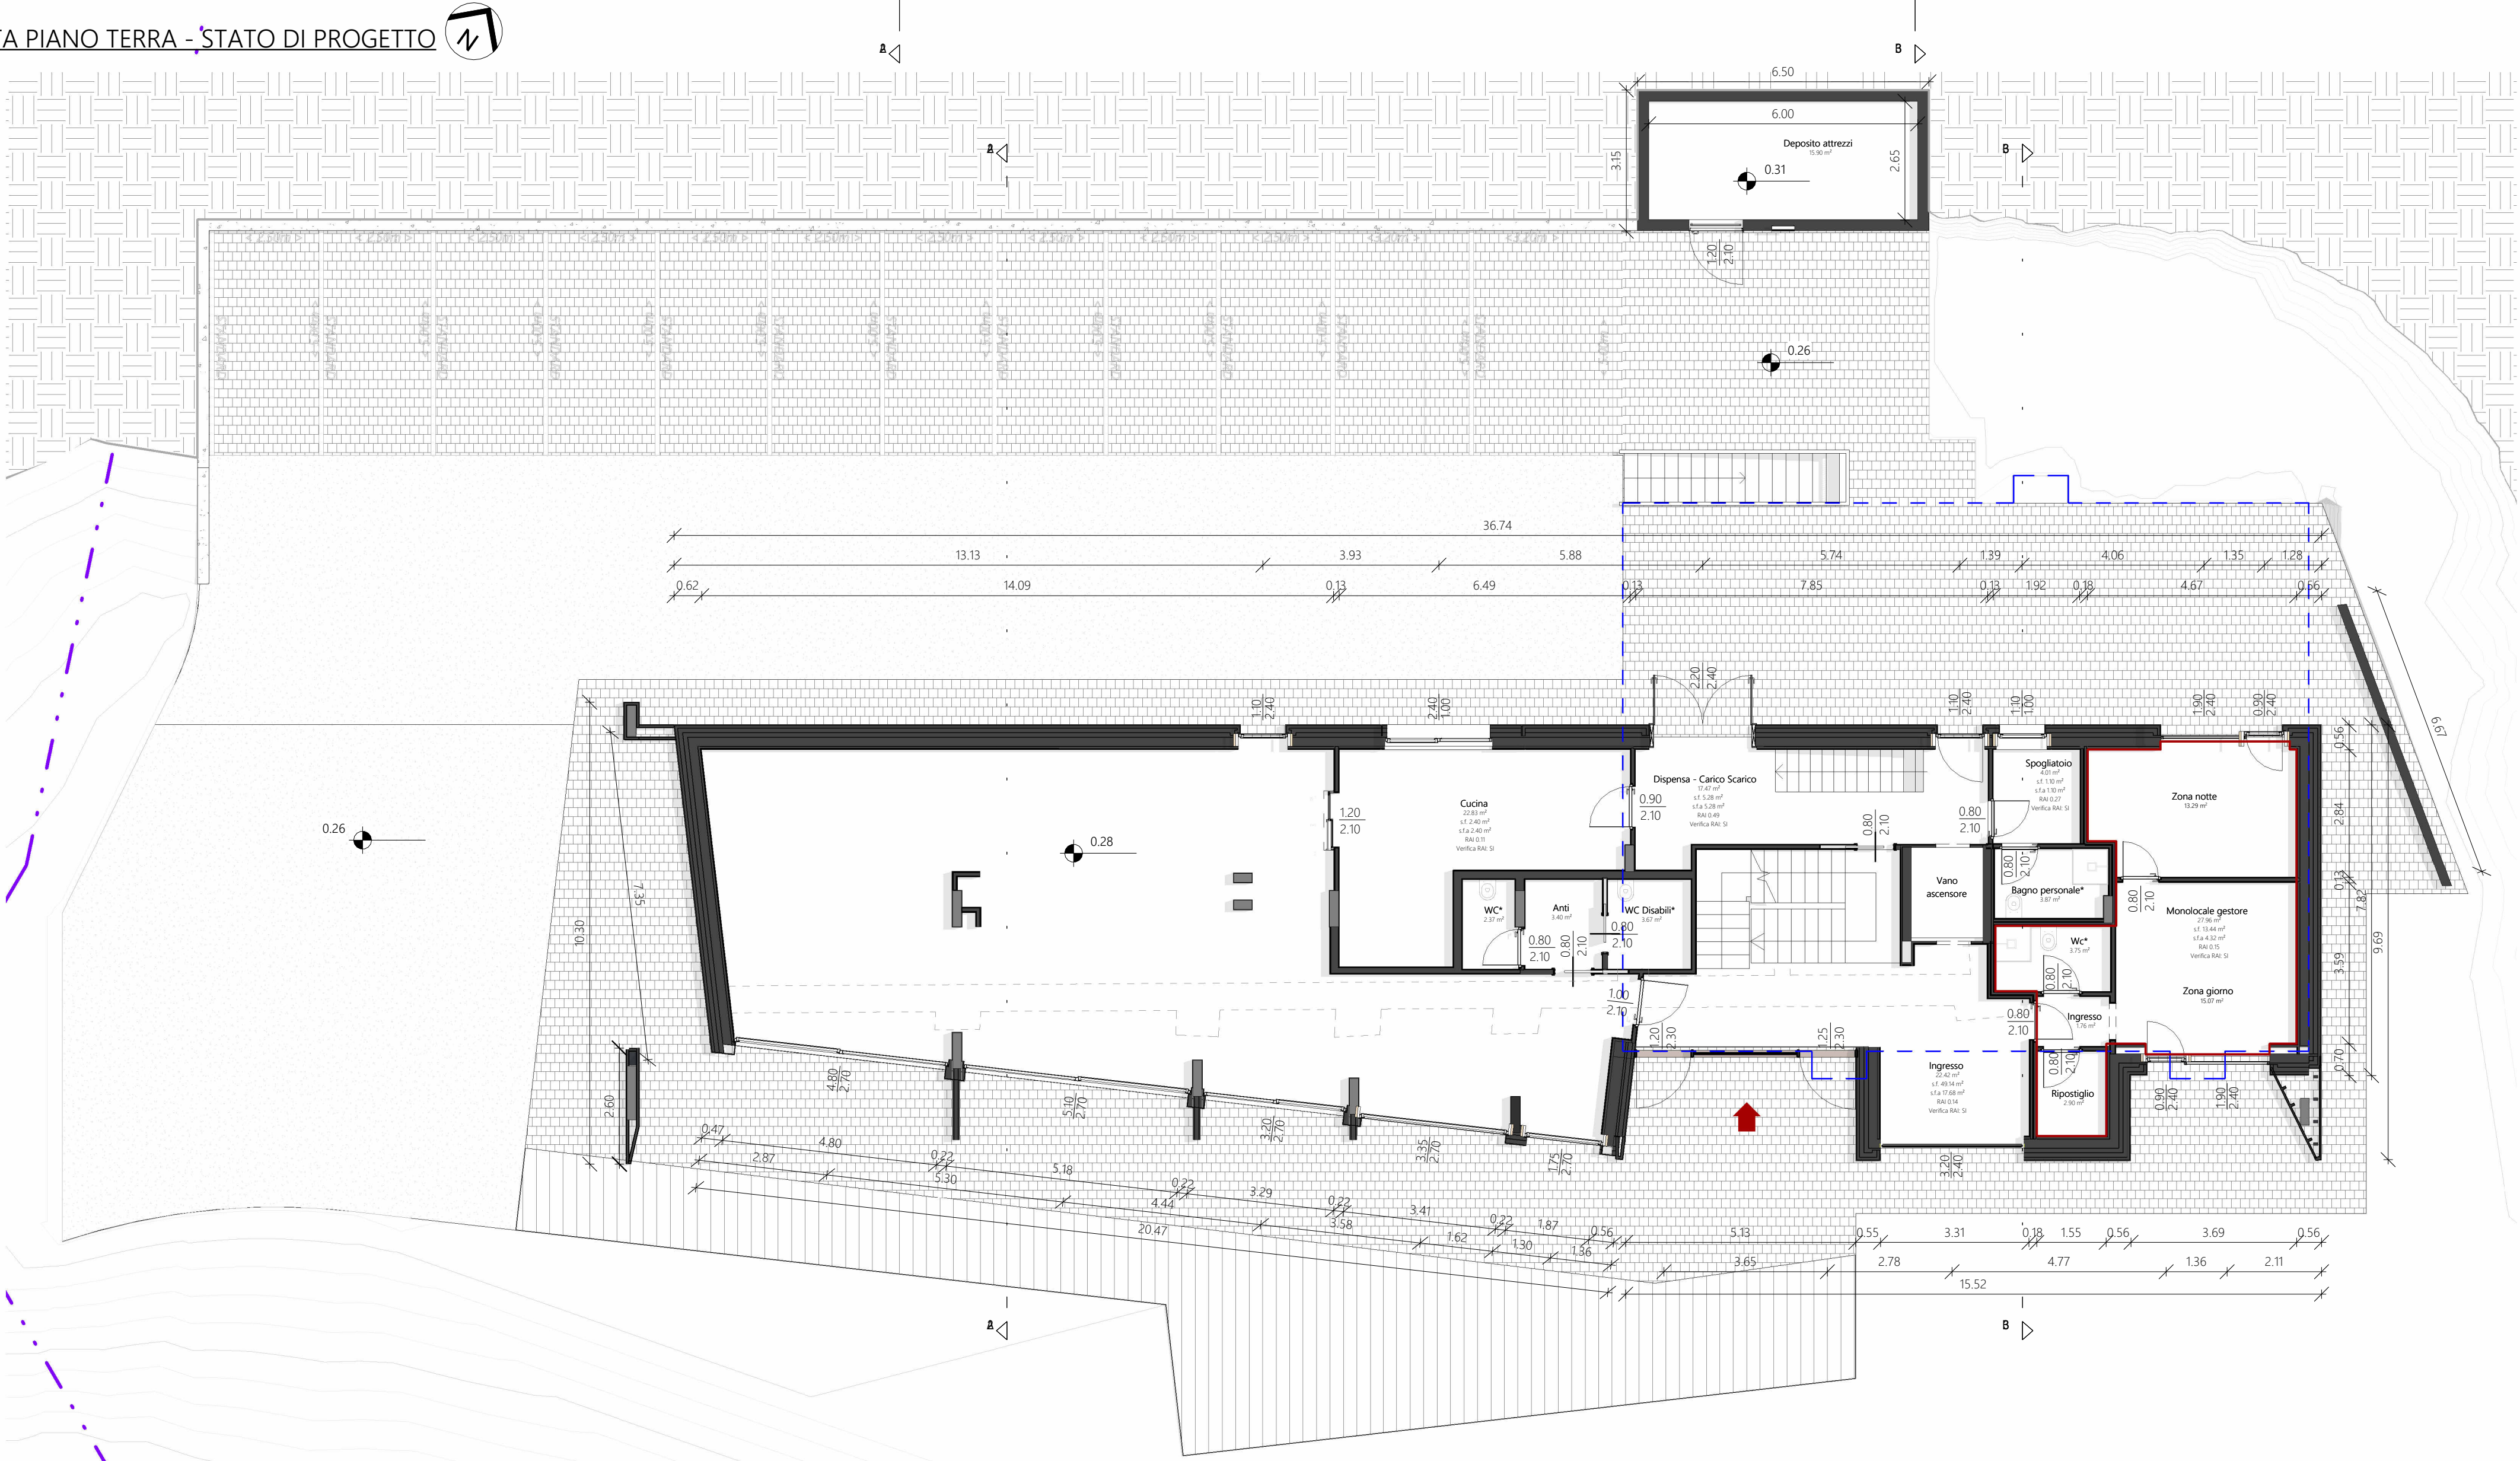


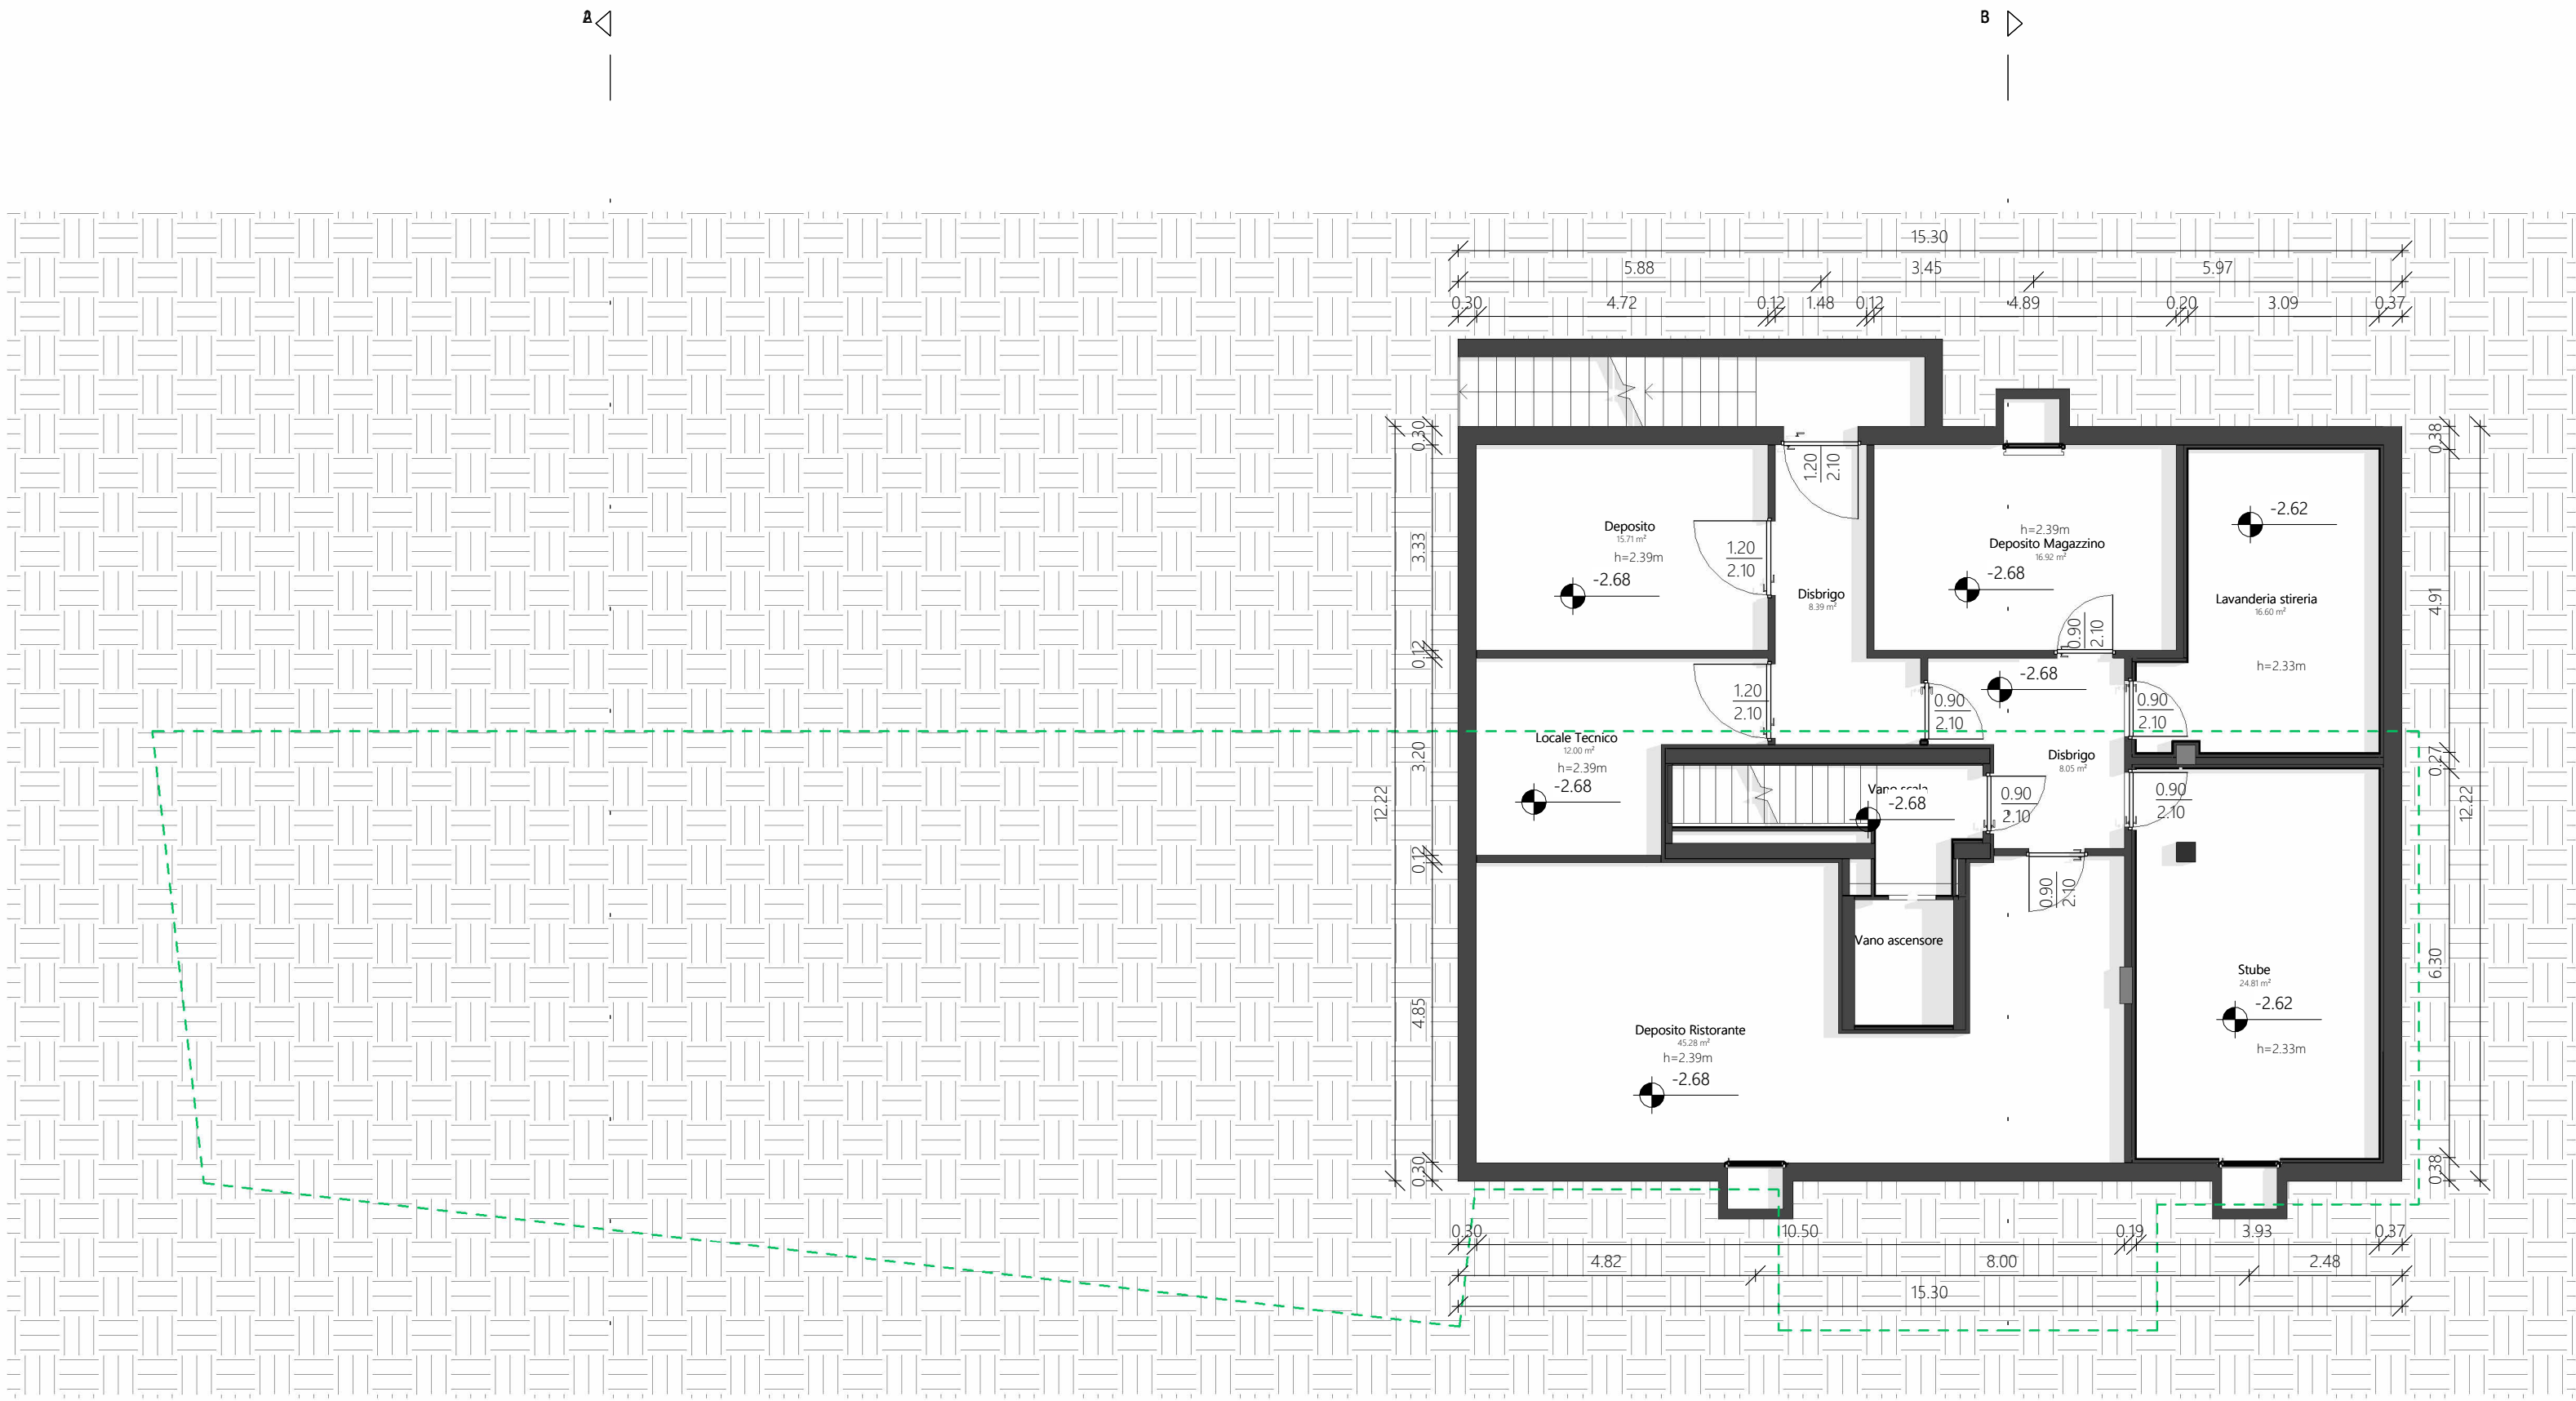

LEGENDA:

- confine di proprietà
- proiezione piano sottostante
- sedime
- proiezione copertura
- Installazione ventilazione meccanica controllata (\*)
- Ingresso
- Monolocale Gestore

APPROVATO CON PARERE PREVENTIVO D.D. 09/09/2025 N. DET.191/2025

SITO

PROVINCIA DI TRENTO - COMUNE DI GARNIGA TERME

COMMITENZA

COMUNE DI GARNIGA TERME



CODICE COMMESSA

1817

NUMERO INCARICO

02

CODICE EDIFICIO

-

FASE PROGETTO

D

TIPO ELABORATO

T

CATEGORIA

310

PARTI OPERA

-

NUMERO PROGRESSIVO

10

REVISIONE

00

LIVELLO DI PROGETTAZIONE

AUTORIZZAZIONE PAESAGGISTICA

COMMESSA

RICOSTRUZIONE DI MALGA ALBI (p.ed .114, pp.ff 1903/4 - 1905/2 - 1905/3 - 1905/4 - 1906 - 1907 e 1908/2).

ELABORATO

STATO DI PROGETTO: PIANTE

DISCIPLINA

ARCH.

SCALA

1:100

PROGETTISTA

ING. LUCA OSS EMER

DIRETTORE TECNICO

ING. LUCA OSS EMER

COMMITENZA

COMUNE DI GARNIGA TERME

ORDINE DEGLI INGEGNERI DEL PROV. DI TRENTO

Dot. Ing. LUCA OSS EMER LUCA

ISCRIZIONE ALBO N° 2392

ORDINE DEGLI INGEGNERI DEL PROV. DI TRENTO

Dot. Ing. LUCA OSS EMER LUCA

ISCRIZIONE ALBO N° 2392

NEW Engineering

Via Brennero, 138/8 - 38121 TRENTO (TN)

Tel. 0461 037000 - Fax 0461 037095

Sito: <http://www.new-engineering.it>

E-mail: [info@new-engineering.it](mailto:info@new-engineering.it)

P.IVA e C.F. 02327120214

Capitale sociale € 10.000.000 i.l.

Reg. imprese di Trento: 02327120214

REA n° 179353

L'UTILIZZAZIONE E LA RIPRODUZIONE DEL PRESENTE DOCUMENTO SONO RISERVATE A NORMA DI LEGGE