
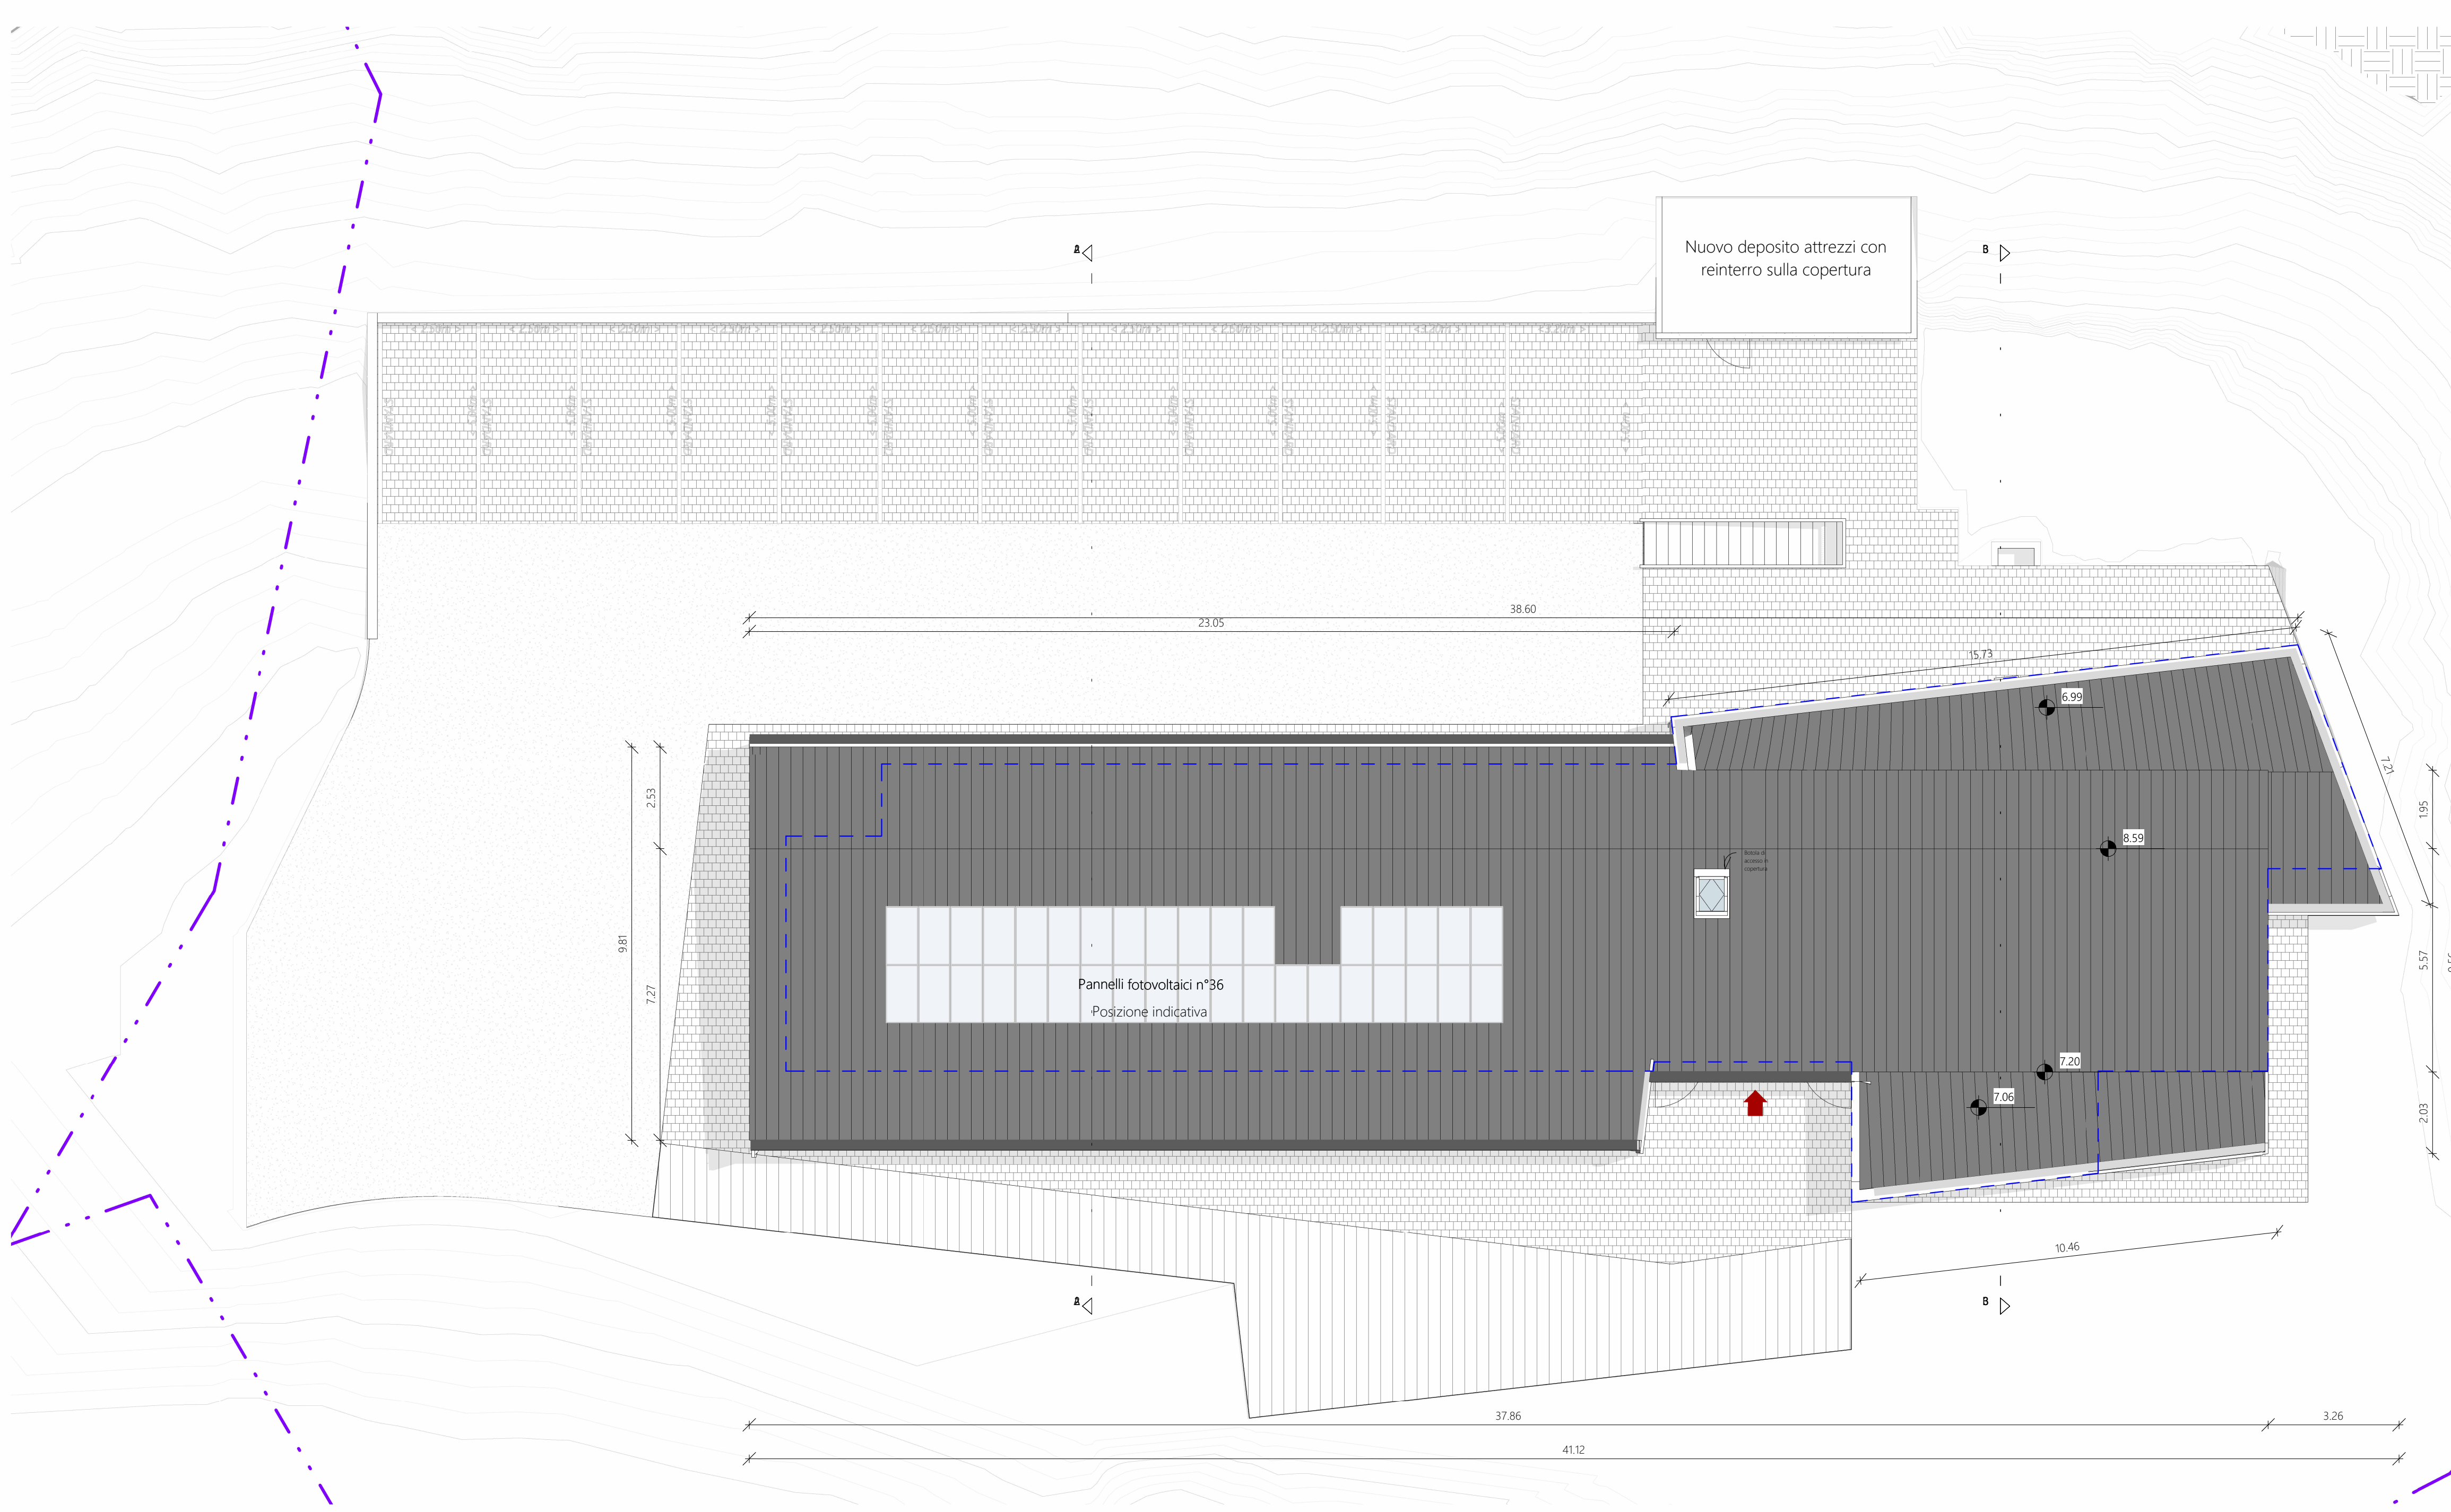


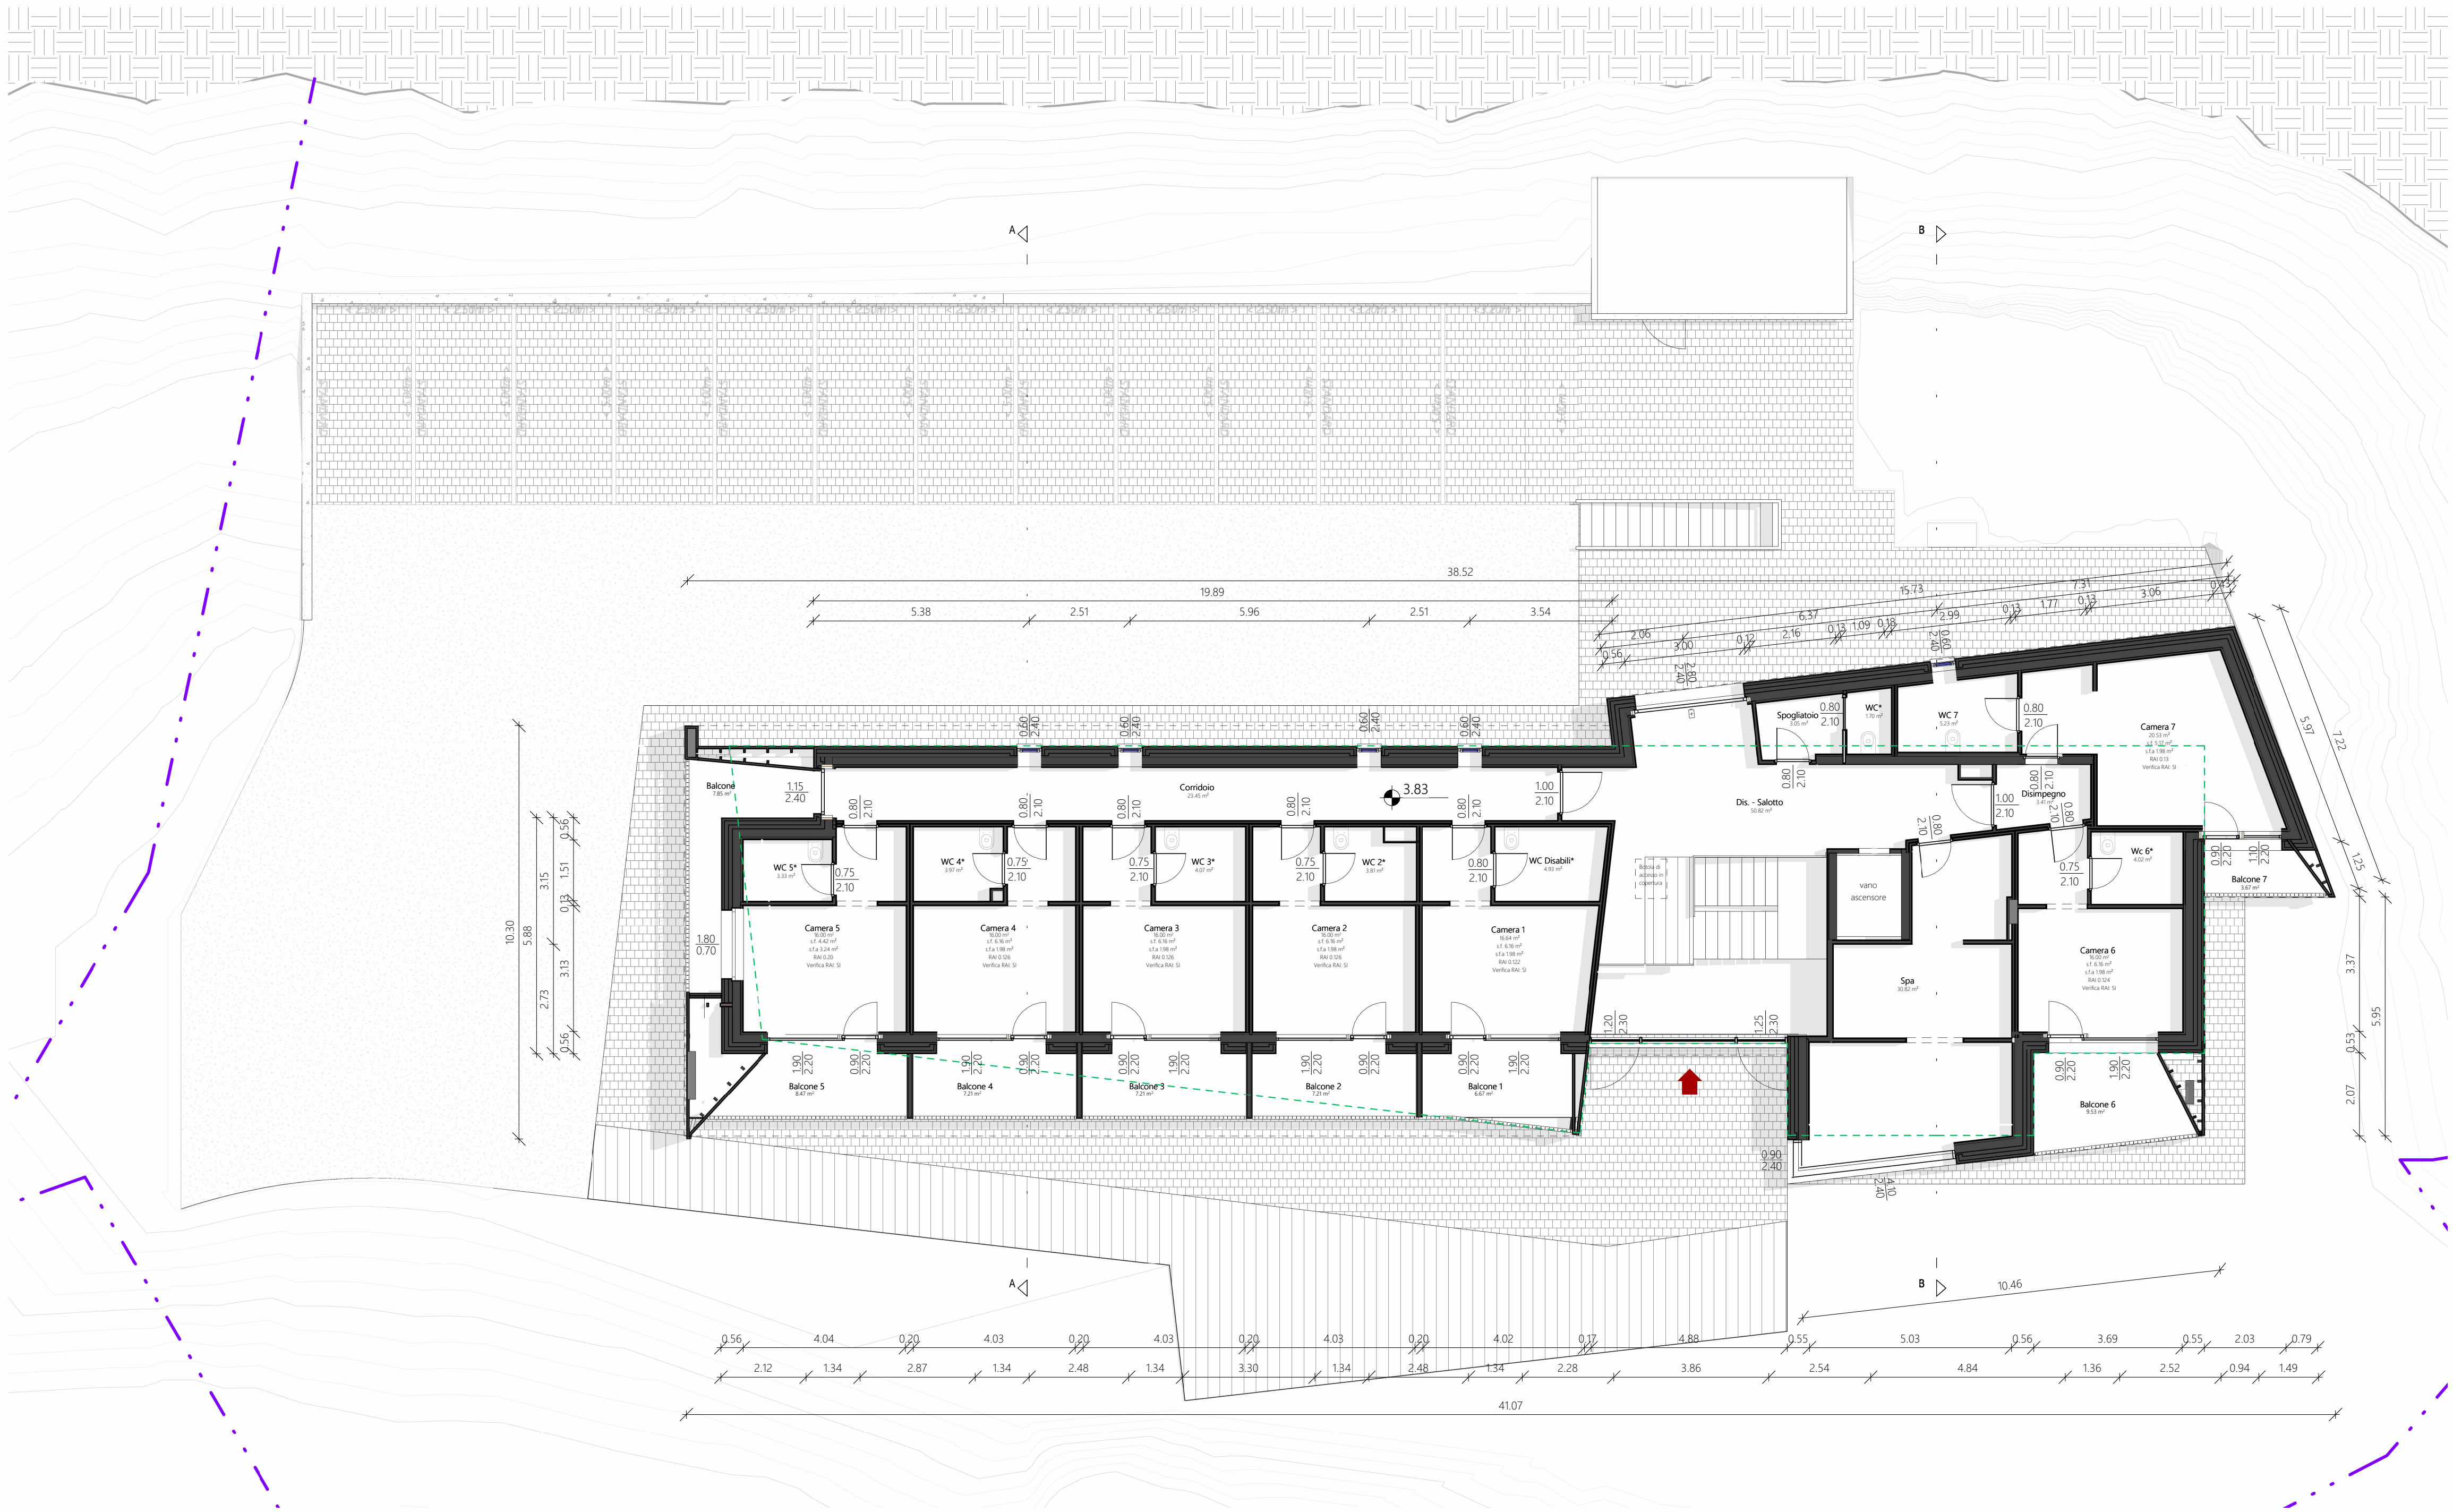

LEGENDA:

- confine di proprietà
- proiezione piano sottostante
- sedime
- proiezione copertura
- Installazione ventilazione meccanica controllata (*)
- Ingresso
- Monolocale Gestore

LEGENDA:

- Canale di gronda a vista
- Canale di gronda nascosto

APPROVATO CON PARERE PREVENTIVO D.D. 09/09/2025 N. DET.191/2025

SRD					
PROVINCIA DI TRENTO - COMUNE DI GARNIGA TERME					
COMMITTENZA					
COMUNE DI GARNIGA TERME					
CODICE COMMESSA					
1817					
NUMERO INCARICO					
02					
CODICE ESPANSO					
00 EMISSIONE					
FASE PROGETTO	TIPO ELABORATO	CATEGORIA	PARTI OPERA	NUMERO PROGRESSIVO	REVISIONE
D	T	310	-	11	00
LIVELLO DI PROGETTAZIONE					
AUTORIZZAZIONE PAESAGGISTICA					
COMMESSA					
RICOSTRUZIONE DI MALGA ALBI (p.ed .114, pp. ff 1903/4 - 1905/2 - 1905/3 - 1905/4 - 1906 - 1907 e 1908/2).					
ELABORATO					DISCIPLINA
STATO DI PROGETTO: PIANTE					ARCH.
SCALA					1:100
PROGETTISTA		DIRETTORE TECNICO		COMMITTENZA	
ING. LUCA OSS EMER		ING. LUCA OSS EMER		COMUNE DI GARNIGA TERME	
L'UTILIZZAZIONE E LA RIPRODUZIONE DEL PRESENTE DOCUMENTO SONO RISERVATE A NORMA DI LEGGE					